

МО "Гиагинский район"

МО "Кужорское сельское поселение"

МО "Город Майкоп"

МО "Майкопский район"

Краснодарский край

Краснодарский край



Муниципальный район


Муниципальные образования



К-1 - ГП.МО						
Генеральный план и правила землепользования и застройки муниципального образования "Кужорское сельское поселение" Майкопского района Республики Адыгея (Корректировка)						
Изм.	Кол.уч.	Лист	№ док.	Подпись	Дата	
ГИП	Тинянский		10.18			
Разраб.	Вороков		10.18			
Н.контр.	Тинянский		10.18			
Размещение сельского поселения в составе муниципального района М1:25000				Стадия	Лист	Листов
				П	1	
				ООО "ИНЖ-ПРОЕКТ"		

Согласовано

Изм. № подл.	Подп. и дата	Взам. инв. №

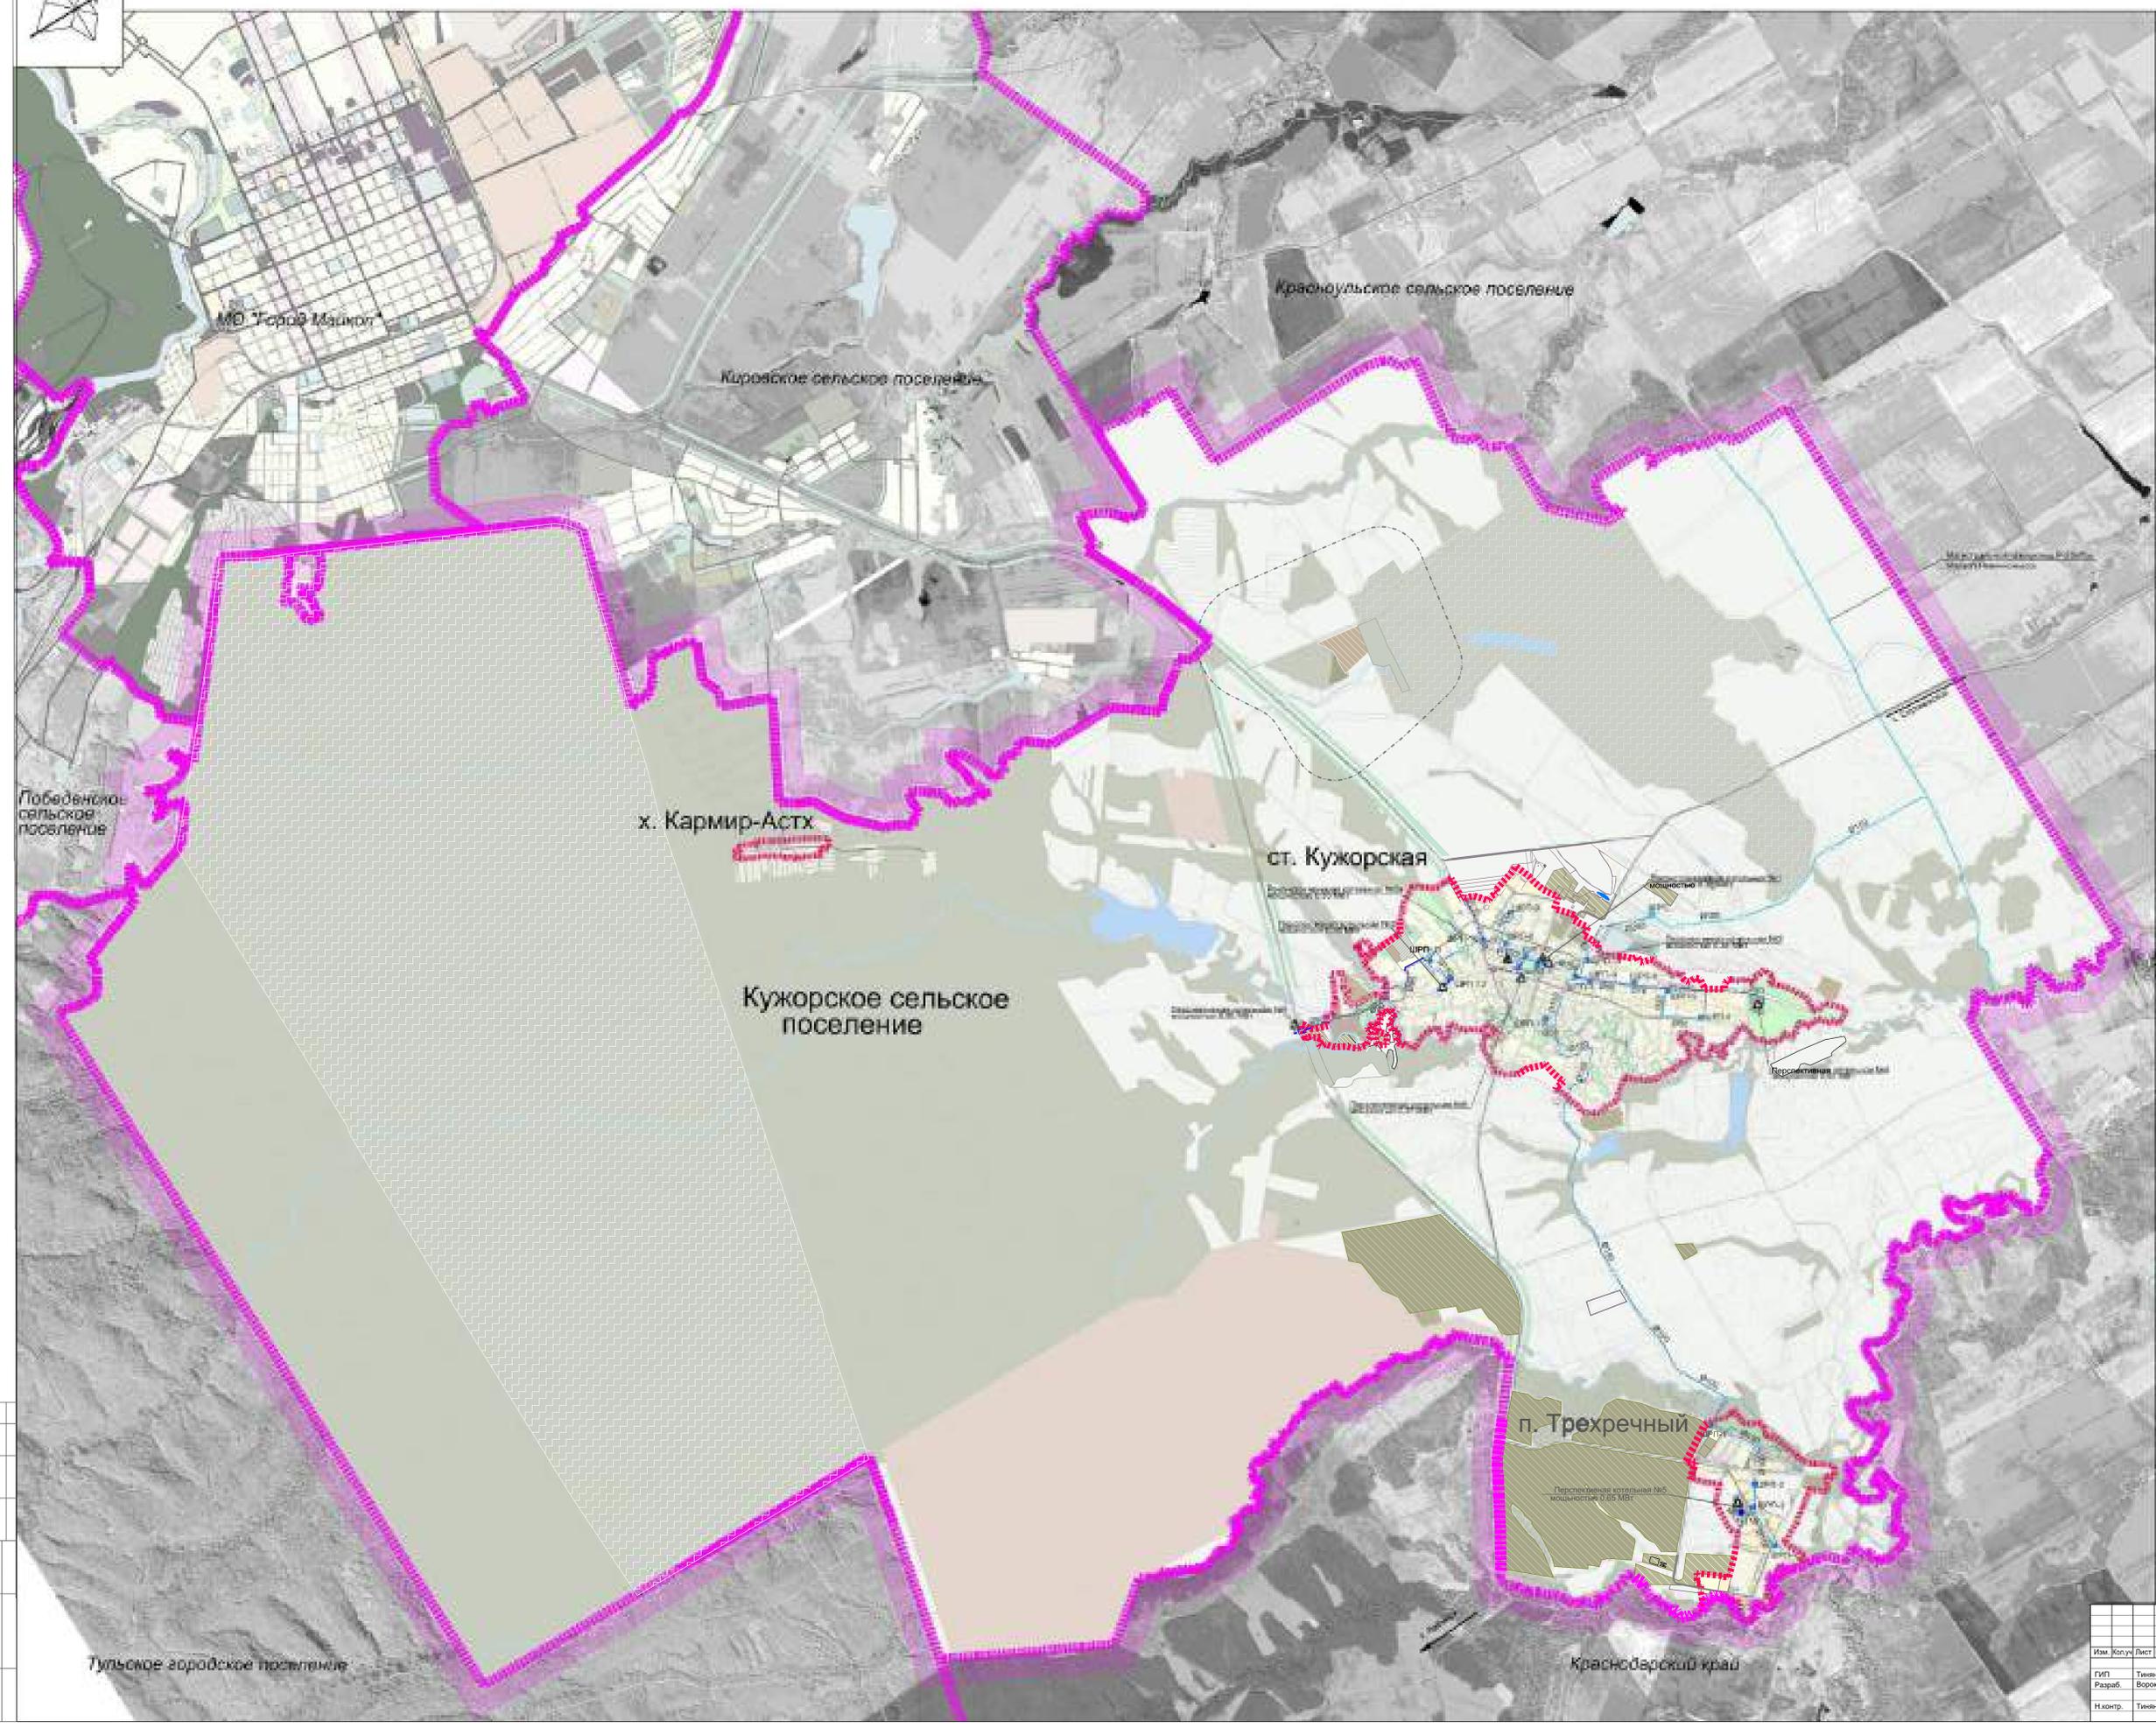


УСЛОВНЫЕ ОБОЗНАЧЕНИЯ

- граница муниципального образования
- граница населенного пункта
- парк, сквер, зеленая зона
- водоемы, водохранилища, озера, пруды
- объекты инженерной инфраструктуры (линии электропередачи, газопроводы, канализационные коллекторы, теплотрассы)
- объекты инженерной инфраструктуры (станции, подстанции, насосные станции, котельные)
- объекты инженерной инфраструктуры (колодези, скважины, источники водоснабжения)
- объекты инженерной инфраструктуры (объекты размещения отходов)
- объекты инженерной инфраструктуры (объекты размещения отходов)

Составлено	
Изм. №	
Лист	
Всего листов	

				К-1 - ГЛ.				
				Генеральный план и правила землепользования и застройки муниципального образования "Кужорское сельское поселение" Майкопского района Республики Адыгея (Корректировка)				
Изм.	Коп.уч.	Лист	№ док.	Подпись	Дата	Стадия	Лист	Листов
ГМП	Тинянский				10.18		п	3
Разраб.	Воронов				10.18			
Н.контр.	Тинянский				10.18	Карта планируемого размещения объектов местного значения. Планирование и обоснование		ООО "ИЯК-ПРОЕКТ"
							М 1:25000	

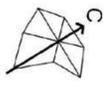

МО "Город Майкоп"

Красноульское сельское поселение

Кировское сельское поселение

Кужорский ботанический заказник

Победенское сельское поселение

х. Кармир-Астх

ст. Кужорская

Майкопский ботанический заказник

Кужорское сельское поселение

Тульское городское поселение

п. Трехречный

Краснодарский край



УСЛОВНЫЕ ОБОЗНАЧЕНИЯ

- Границы населенных пунктов
- Границы населенных пунктов
- ЗЕМЛИ НАСЕЛЕННЫХ ПУНКТОВ**
- Земли населенных пунктов
- Границы районов, предназначенные для размещения населенных пунктов
- ЗЕМЛИ СЕЛЬСКОХОЗЯЙСТВЕННОГО НАЗНАЧЕНИЯ**
- Сельскохозяйственные угодья
- Лесные участки населенных пунктов
- Земли населенных пунктов, занятые объектами размещения объектов
- Водные объекты
- ЗЕМЛИ ОСОБО ОХРАНЯЕМЫХ ТЕРРИТОРИЙ И ОБЪЕКТОВ**
- Особо охраняемые территории и объекты
- ЗЕМЛИ ПРОМЫШЛЕННОСТИ, ЭНЕРГЕТИКИ, ТРАНСПОРТА, СВЯЗИ И ИНОГО СПЕЦИАЛЬНОГО НАЗНАЧЕНИЯ**
- Земли промышленности
- Земли промышленности
- Земли транспорта
- Земли транспорта
- Земли промышленности
- Земли промышленности
- Земли водного фонда
- Земли водного фонда
- Границы объектов
- Границы объектов

Подчеркнутые земельные участки, расположенные в границах населенных пунктов или расположенные на их территории

№	Кадастровый № земельного участка (или кадастровый участок)	Площадь участка кв. м	Внесены земельный участок	Датирование
Станица Кужорская				
1	01.04.5403004.022	1,0	Земельно-коммунального назначения	
2	01.04.5403004.023	2,2	Земельно-коммунального назначения	
3	01.04.5403004.752	1,3	Земельно-коммунального назначения	
4	01.04.5403004.757	3,1	Земельно-коммунального назначения	
5	01.04.5403004.755	1,9	Земельно-коммунального назначения	

				К-1 - ГП.МО		
				Генеральный план и правила землепользования и застройки муниципального образования "Кужорское сельское поселение" Майкопского района Республики Адыгея (Корректировка)		
Им.	Кол.	Лист	№ док.	Подпись	Дата	Страница
Г.И.П.	Т.И.И.И.И.	10.18				П
Разраб.	В.О.О.О.	10.18				3
Н.Контр.	Т.И.И.И.И.	10.18				
						ООО "ИНК-ПРОЕКТ"

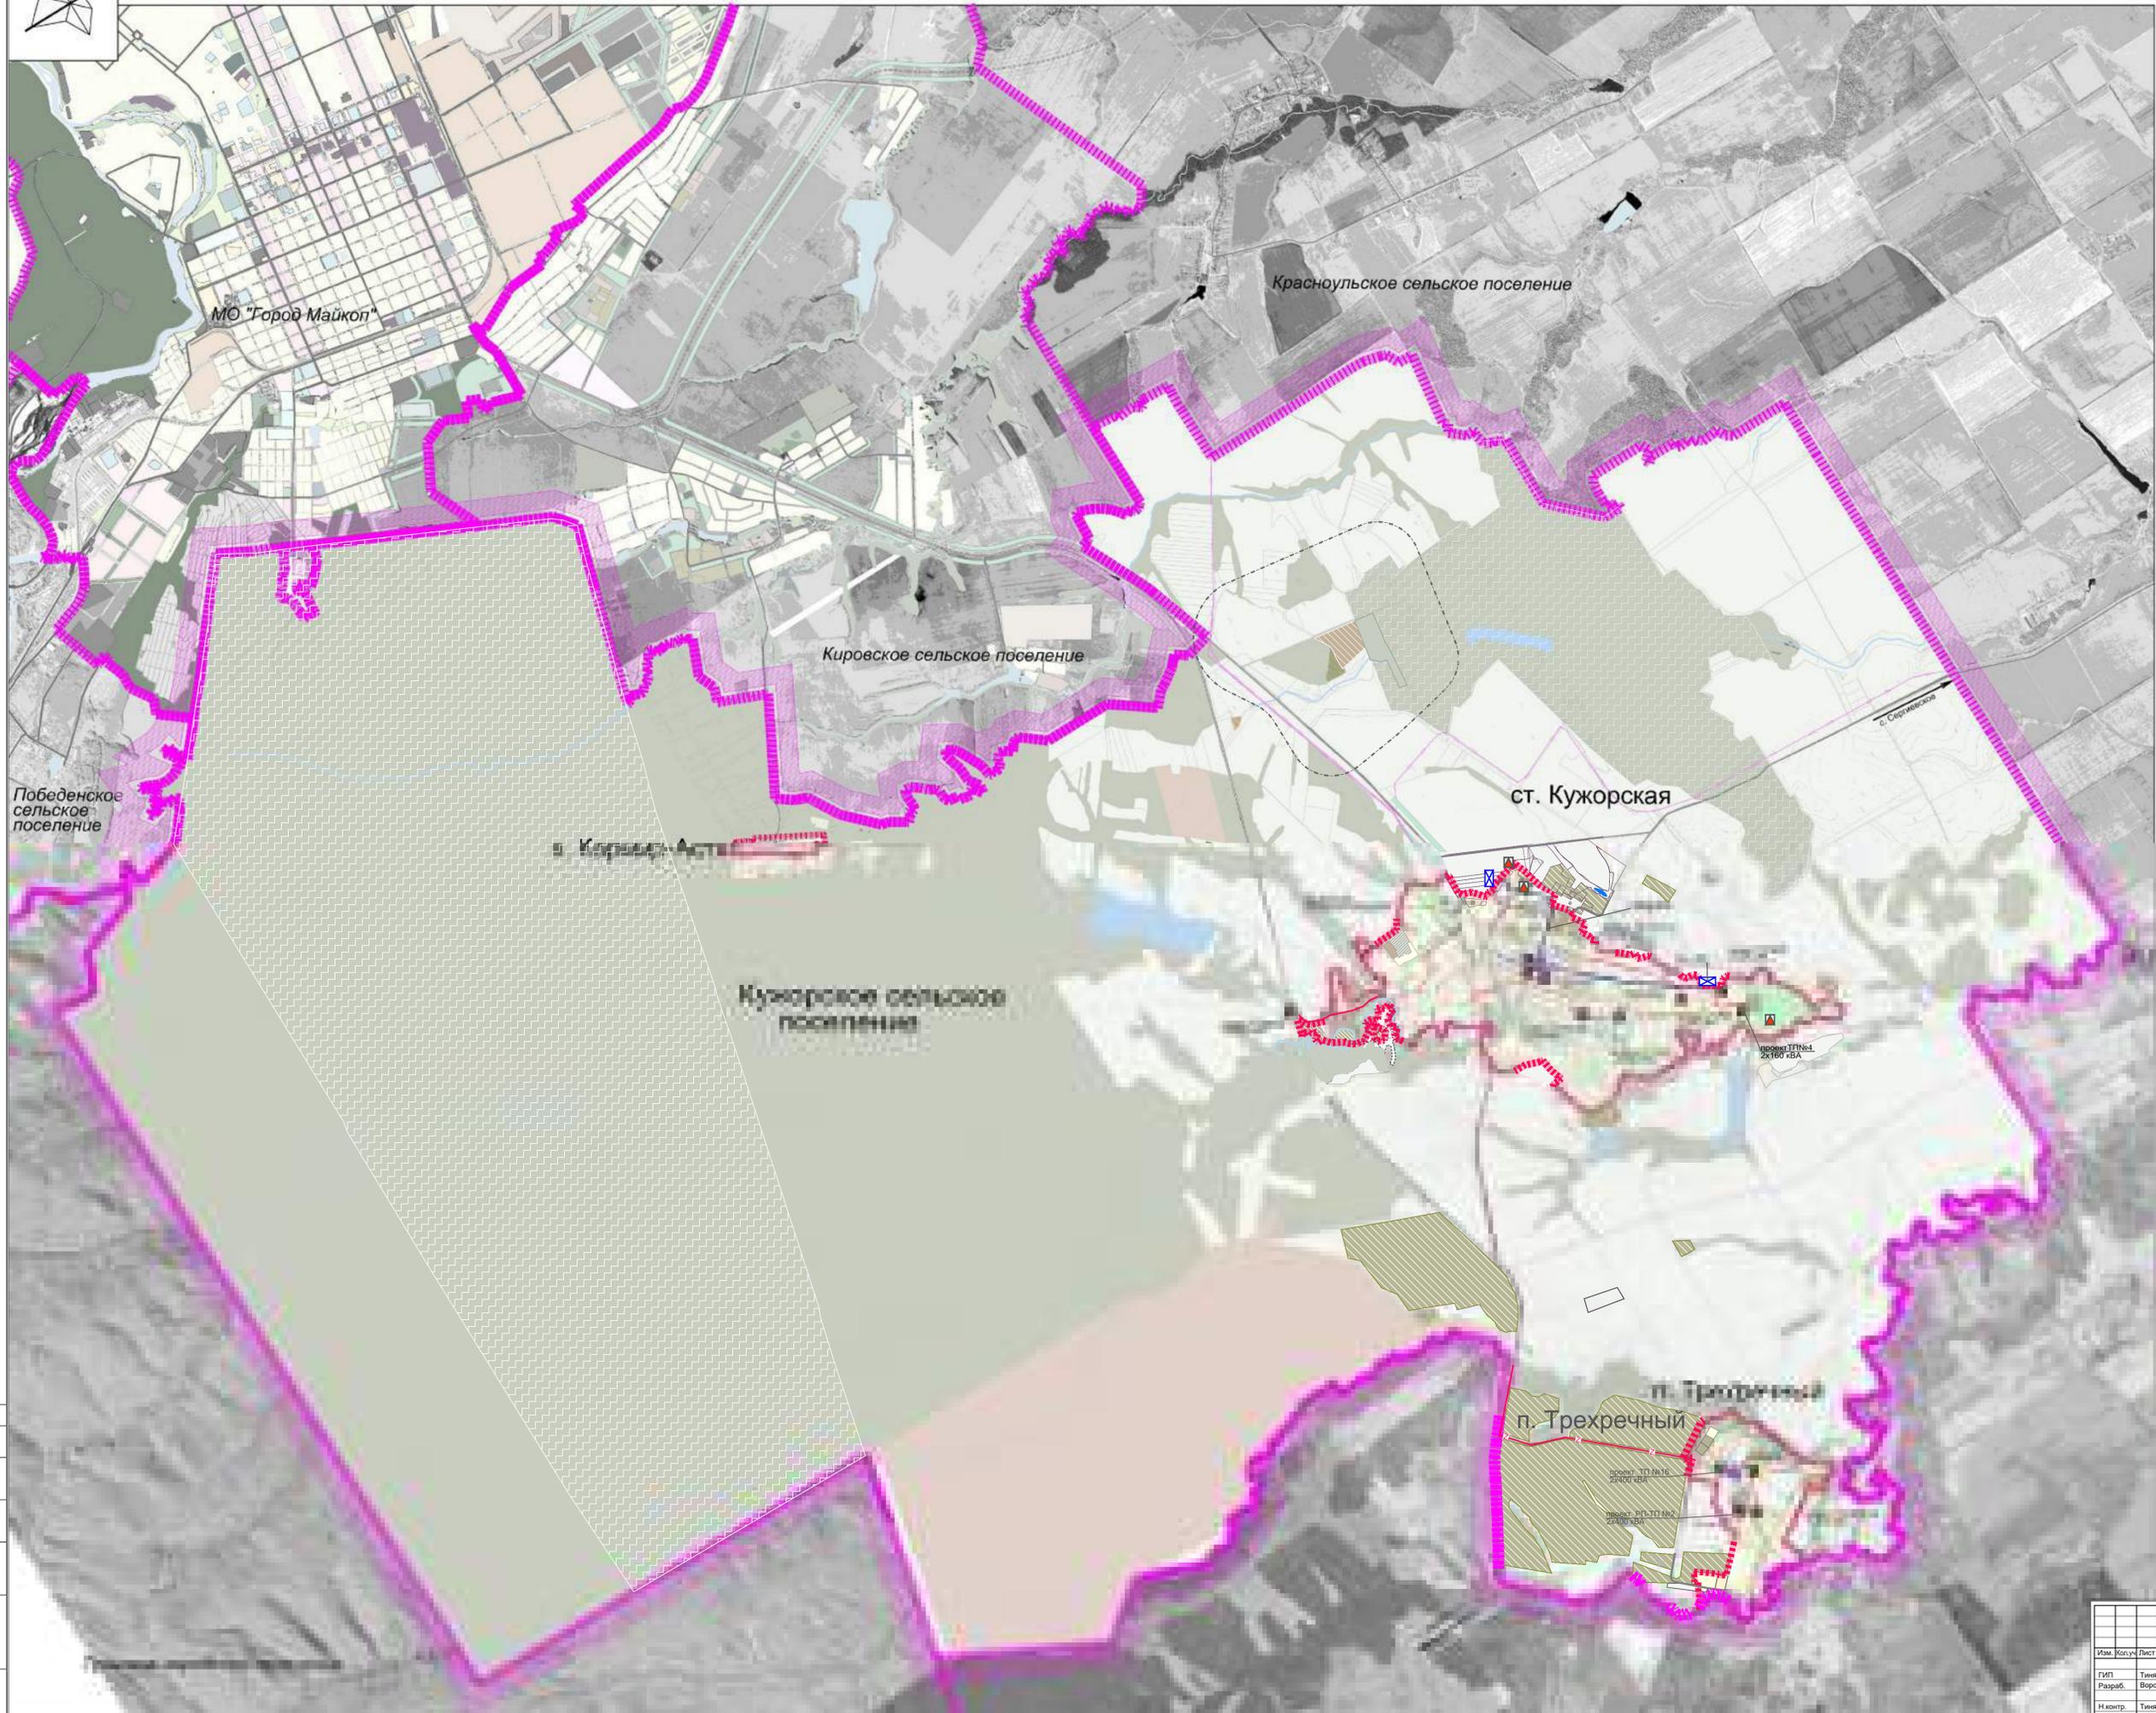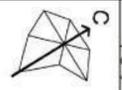


Сопоставлено:
 Конт. № 10/2018
 Подп. № 10/2018
 Дата 10.10.18

К-1 - ПП					Генеральный план и правила землепользования и застройки муниципального образования "Кужорское сельское поселение" Майкопского района Республики Адыгея (Корректировка)			Стдия	Лист	Листов
Изм.	Конт.	Лист	№ док.	Подпись	Дата		П	4		
ГПП	Тювинский				10.10					
Разраб.	Воронов				10.10					
Н.контр.	Тювинский				10.10					

Карта планировочного размещения объектов местного значения (объектов электроснабжения и инфраструктуры связи) М 1:25000

ООО "ИНК-ПРОЕКТ"

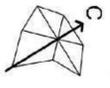

МО "Город Майкоп"

Красноульское сельское поселение

Кировское сельское поселение

Победенское сельское поселение

х. Кармир-Астх

Кужорское сельское поселение

ст. Кужорская


п. Трехречный

Тульское городское поселение

УСЛОВНЫЕ ОБОЗНАЧЕНИЯ

- ГММ (муниципальное образование)
- ГММ (муниципальное образование)
- Автоматические дороги (двухполосные и трехполосные)
- Автоматические дороги (двухполосные и трехполосные)
- УММ (местного значения)
- Трассы
- Объезды
- Трамвайные сооружения
- Автоматические станции
- Автоматические станции
- Современные объекты автомобильной инфраструктуры
- Планируемые объекты автомобильной инфраструктуры

				К-1 - ПП		
Генеральный план и правила землепользования и застройки муниципального образования "Кужорское сельское поселение" Майкопского района Республики Адыгея (Корректировка)						
Изм.	Кол-во	Лист	№ док.	Подпись	Дата	Статус
Гип	Тиньский	10.18				П
Разраб	Вороков	10.18				5
Н.контр.	Тиньский	10.18				
Карта планируемого размещения автомобильных дорог местного значения М 1:25000						ООО "ИНКО-ПРОЕКТ"

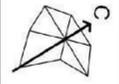

МО "Город Майкоп"

Красноульское сельское поселение

Кировское сельское поселение

Кужорский ботанический заказник

Победенское сельское поселение

х. Кармир-Астх

ст. Кужорская

Майкопский ботанический заказник

Кужорское сельское поселение



п. Трехречный

Тулское городское поселение

УСЛОВНЫЕ СООЗНАЧЕНИЯ

- ГРАНИЦА ЗАЩИЩЕННОГО РАЙОНА
- ГРАНИЦА КОМПЛЕКСНЫХ ЗОН
- АДМИНИСТРАТИВНЫЕ ГРАНИЦЫ РЕГИОНАЛЬНОГО ЗНАЧЕНИЯ
- АДМИНИСТРАТИВНЫЕ ГРАНИЦЫ ФЕДЕРАЛЬНОГО ЗНАЧЕНИЯ
- УПЦЫМЕСТСКОГО ЗНАЧЕНИЯ**
- ТРАССЫ
- ПОСЕЛКИ
- ТЕРРИТОРИАЛЬНЫЕ СООБЩАВА
- АВТОМОБИЛЬНЫЕ СТАВКИ
- НЕСТАНДАРТНЫЕ СТАВКИ
- ТРАНСПОРТНО-ПОЛОСОВЫЕ ФЕДЕРАЛЬНО-РЕГИОНАЛЬНЫЕ
- ГРАНИЦА ЗАЩИЩЕННОГО РАЙОНА

				К-1 - П.МО		
Генеральный план и правила землепользования и застройки муниципального образования "Кужорское сельское поселение" Майкопского района Республики Адыгея (Корсетровка)						
Изм.	Кол.уч.	Лист	№ док.	Подпись	Дата	Страниц
Разраб.	Тюниевский	Вороков	10.18		10.18	Лист
Н.контр.	Тюниевский		10.18		10.18	Листов
Карта транспортной инфраструктуры муниципального образования М1:25000						п 5
						ООО "ИНЖ-ПРОЕКТ"

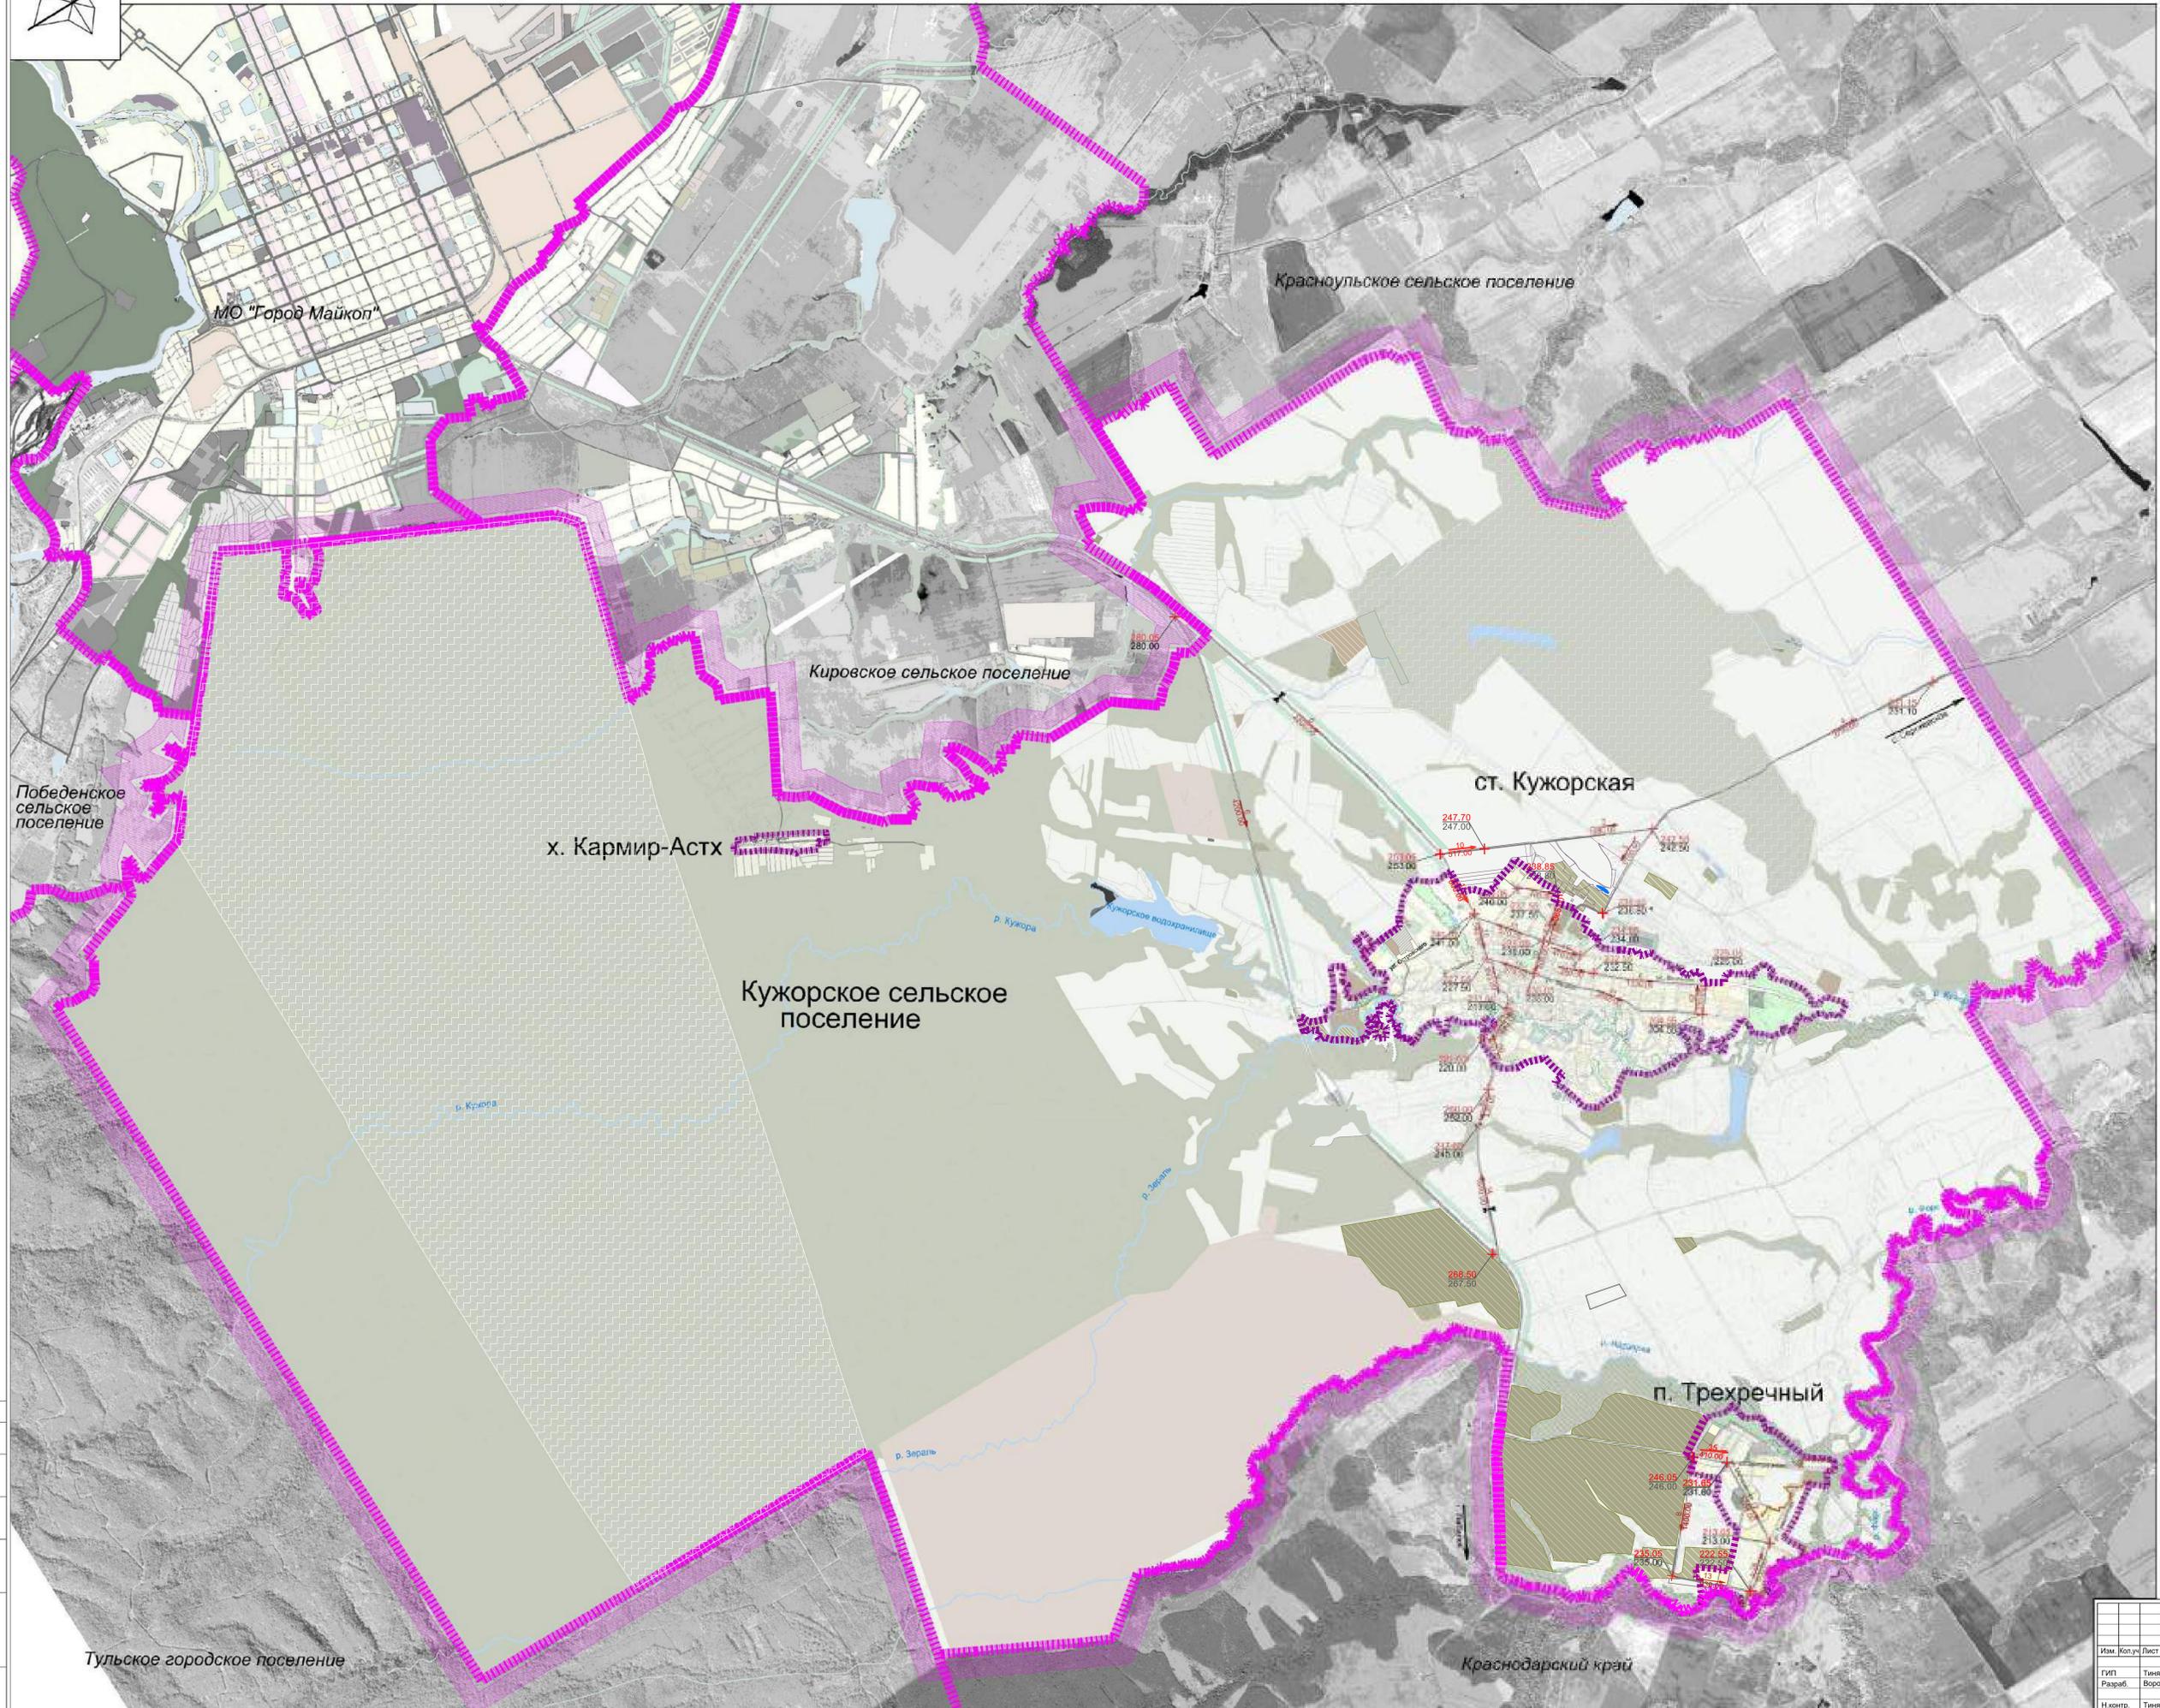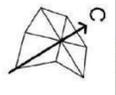

УСЛОВНЫЕ ОБОЗНАЧЕНИЯ


-  ГРАНИЦА МУНИЦИПАЛЬНОГО ОБРАЗОВАНИЯ
-  ГРАНИЦЫ ИСХОДИЩИХ ПОСЕЛЕНИЙ
-  МЕСТА ПОЛОЖЕНИЯ МЕСТ
-  ДЕРЕВЬЯ
-  УЩЕЛЫ
-  ПРОЕКТИРУЕМЫЕ ВОССТАНОВИТЕЛЬНЫЕ УЩЕЛЫ
-  ПРОЕКТИРУЕМЫЕ РАВНИНЫ И РАСТИТЕЛЬНОСТЬ

				К-1 - ГП				
				Генеральный план и правила землепользования и застройки муниципального образования "Кужорское сельское поселение" Майкопского района Республики Адыгея (Корректировка)				
Изм.	Кол.ч.	Лист	№ док.	Подпись	Дата	Страница	Лист	Листов
ГП	Тинский		10.18				п	6
Разраб.	Вороков		10.18					
Н.контр.	Тинский		10.18					

Карта инженерной подготовки территории
М 1:25000

ООО "ИНЖ-ПРОЕКТ"

Сотворено
Век: 10.18
Лист: 6
Имя файла: K-1-ГП

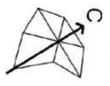

МО "Город Майкоп"

Красноульское сельское поселение

Кировское сельское поселение

Кужорский ботанический заказник

Победенское сельское поселение

х. Кармир-Астх

ст. Кужорская

Майкопский ботанический заказник

Кужорское сельское поселение

р. Кужора

Кужорское водохранилище

Зераль

р. Надзорка

п. Трехречный

Тульское городское поселение

Краснодарский край

УСЛОВНЫЕ ОБОЗНАЧЕНИЯ



- Границы населенных пунктов
- Границы населенных пунктов
- ЗЕМЛИ НАСЕЛЕННЫХ ПУНКТОВ**
- Земли населенных пунктов
- Границы районов, предназначенных для размещения населенных пунктов
- ЗЕМЛИ СЕЛЬСКОХОЗЯЙСТВЕННОГО НАЗНАЧЕНИЯ**
- Сельскохозяйственные угодья
- Лесные участки населенных пунктов
- Земли населенных пунктов, занятые объектами размещения объектов
- Водные объекты
- ЗЕМЛИ ОСОБО ОХРАНЯЕМЫХ ТЕРРИТОРИЙ И ОБЪЕКТОВ**
- Особо охраняемые территории и объекты
- ЗЕМЛИ ПРОМЫШЛЕННОСТИ, ЭНЕРГЕТИКИ, ТРАНСПОРТА, СВЯЗИ И ИНОГО СПЕЦИАЛЬНОГО НАЗНАЧЕНИЯ**
- Земли промышленности
- Земли связи
- Земли транспорта
- Земли специального назначения
- Границы объектов
- Границы объектов

Подчеркнутые земельные участки, расположенные в границах населенных пунктов или расположенных на их территории

№	Кодификатор по кадастровому (или инвентарному) участку	Площадь участка кв.	Внесены земельный участок	Датирование
Станица Кужорская				
1	01-04-5403004-022	1,0	земельный участок	
2	01-04-5403004-023	2,2	земельный участок	
3	01-04-5403004-752	1,3	земельный участок	
4	01-04-5403004-757	3,1	земельный участок	
5	01-04-5403004-755	1,9	земельный участок	

					К-1 - ГП			
					Генеральный план и правила землепользования и застройки муниципального образования "Кужорское сельское поселение" Майкопского района Республики Адыгея (Корректировка)			
Изм.	Кол.	Лист	№ доп.	Подпись	Дата	Стдия	Лист	Листов
ГМП	Тиванский				10.18		п	7
Разраб.	Борисов				10.18			
Н.контр.	Тиванский				10.18			

Карта границ населенных пунктов, входящих в состав поселения М1:25000
ООО "ИНЖ-ПРОЕКТ"

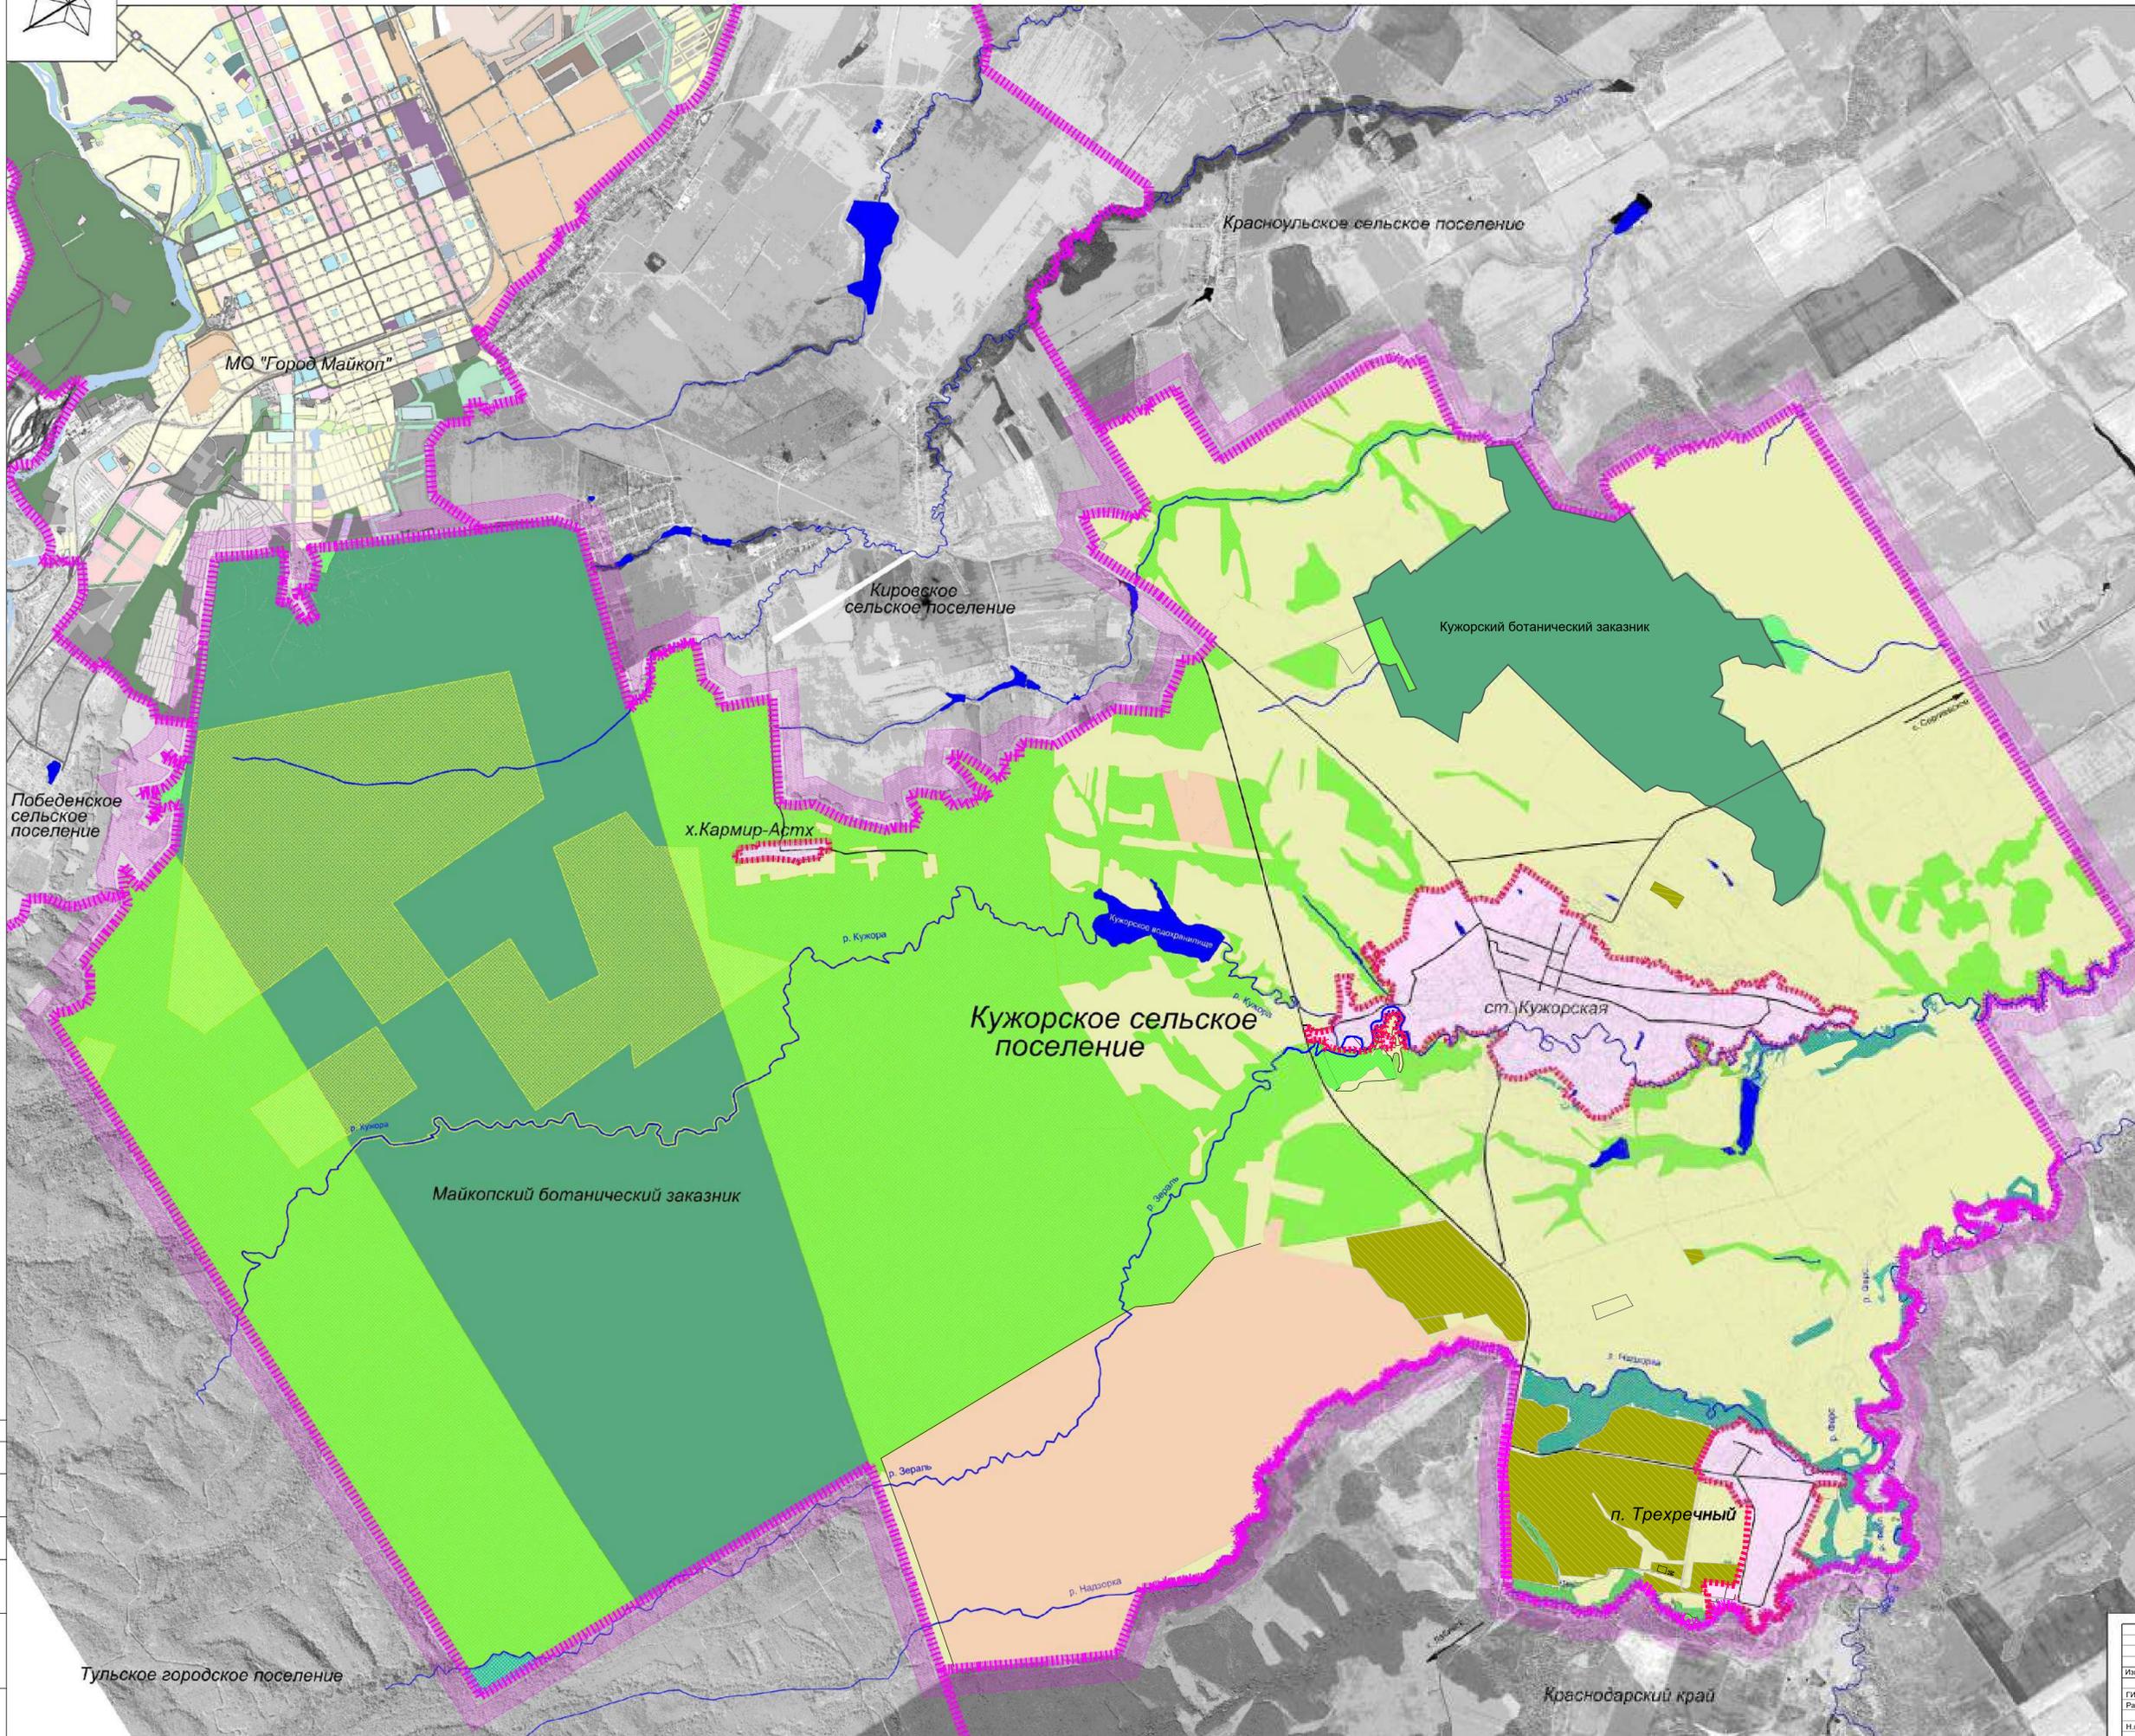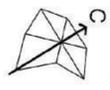


УСЛОВНЫЕ ОБОЗНАЧЕНИЯ

- Границы муниципального образования
- Советские границы муниципальных территорий
- Территория, на которой в соответствии с требованиями законодательства Российской Федерации о государственном кадастре недвижимости (Федеральный закон от 24.07.2007 № 187-ФЗ) не зарегистрированы объекты недвижимости
- Территория, на которой в соответствии с требованиями законодательства Российской Федерации о государственном кадастре недвижимости (Федеральный закон от 24.07.2007 № 187-ФЗ) зарегистрированы объекты недвижимости
- Земельные участки, подлежащие изъятию для государственных нужд Российской Федерации
- Водные объекты
- Информационные
- населенный пункт
- Земельные участки
- Земельные участки, подлежащие изъятию для государственных нужд Российской Федерации

				К-1 - ГП.МО			
				Генеральный план и правила землепользования и застройки муниципального образования "Кужорское сельское поселение" Майкопского района Республики Адыгея (Корректировка)			
Им.	Колуч.	Лист	№ док.	Подпись	Дата	Стадия	Лист
ГП	Тинский				10.18		7
Разраб.	Вороков				10.18		
Н.контр.	Тинский				10.18		
Карта природно-рекреационного комплекса М1:25000							ООО "ИНЖ-ПРОЕКТ"

Книга № 0001, Лист № 0001, Дата: 10.18, Взам. инв. №: 0001, Состояние:

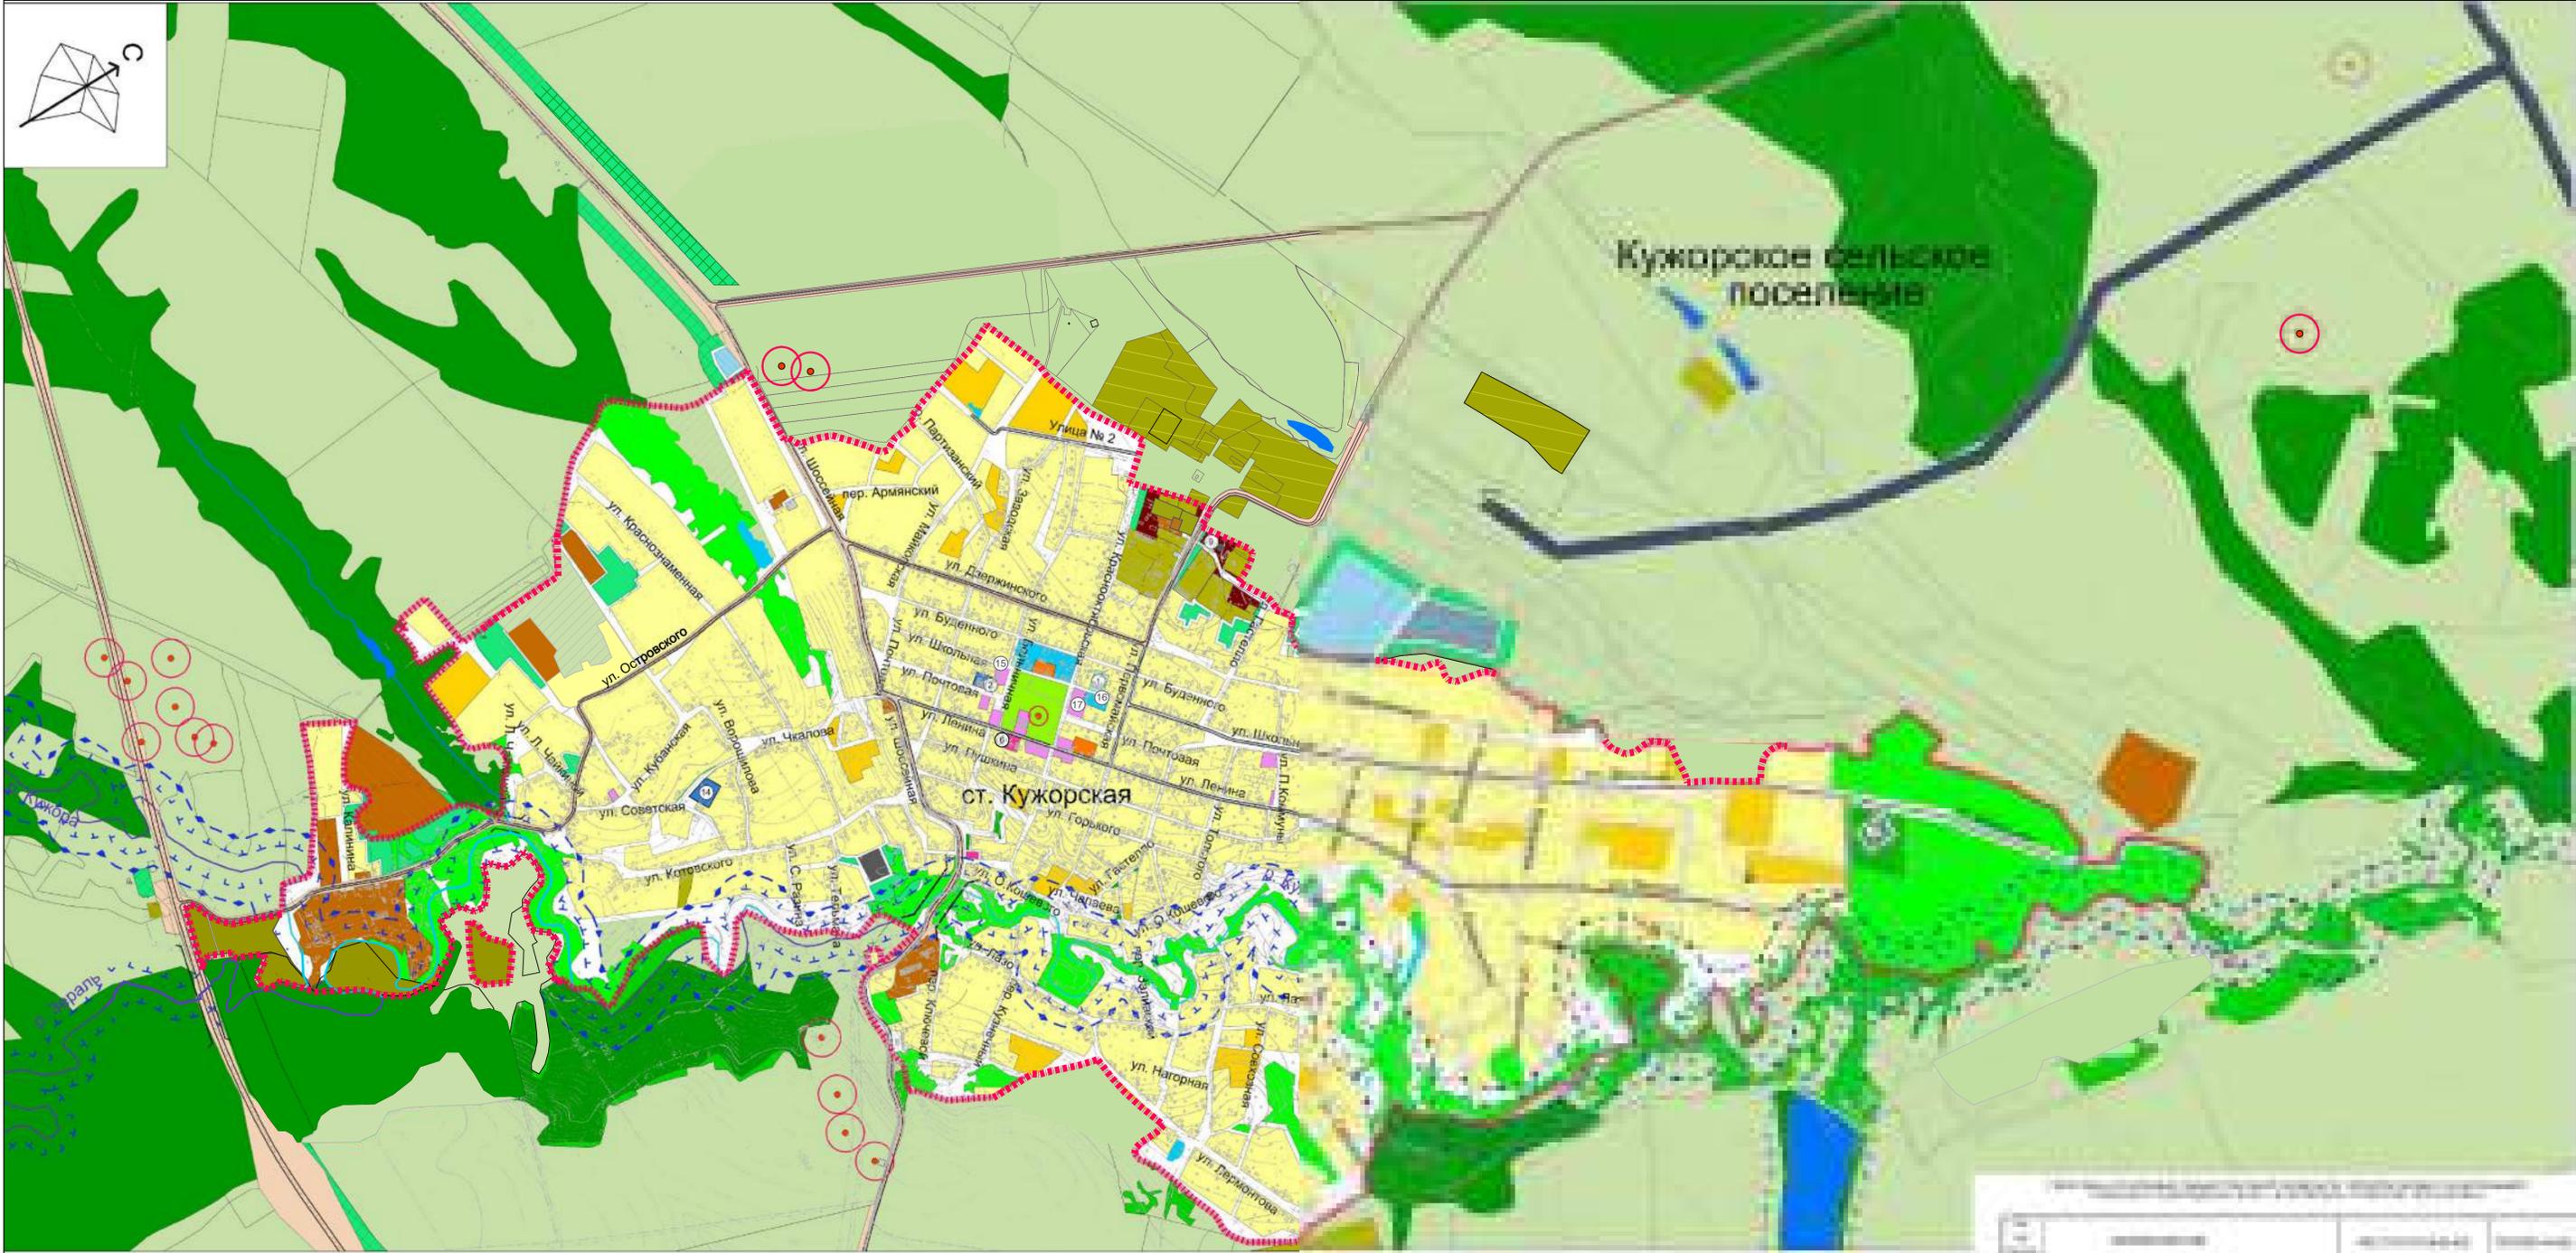


УСЛОВНЫЕ ОБОЗНАЧЕНИЯ

- | | | |
|---|--|---|
| <p>ЗЕМЛИ НАСЕЛЕННЫХ ПУНКТОВ</p> <ul style="list-style-type: none"> застройка индивидуальными жилыми домами с приусадебными земельными участками застройка малоэтажными жилыми домами территории детских образовательных учреждений административно-деловые и обслуживающие объекты учреждения здравоохранения и социальные объекты зеленые насаждения общего пользования природно-рекреационные ландшафты производственные объекты объекты производства, хранения и первичной обработки с/х продукции земли сельскохозяйственного использования (сельхозугодья) объекты автомобильного транспорта объекты инженерной инфраструктуры водные объекты | <p>ЗЕМЛИ СЕЛЬСКОХОЗЯЙСТВЕННОГО НАЗНАЧЕНИЯ</p> <ul style="list-style-type: none"> сельскохозяйственные угодья объекты производства, хранения и первичной переработки продукции защитные лесные насаждения водные объекты <p>ЗЕМЛИ ОСОБО ОХРАНЯЕМЫХ ТЕРРИТОРИЙ И ОБЪЕКТОВ</p> <ul style="list-style-type: none"> особо охраняемые природные территории (заповедники) <p>ЗЕМЛИ ПРОМЫШЛЕННОСТИ, ЭНЕРГЕТИКИ, ТРАНСПОРТА, СВЯЗИ И ИНОГО СПЕЦИАЛЬНОГО НАЗНАЧЕНИЯ</p> <ul style="list-style-type: none"> земли промышленности <p>ЗЕМЛИ ТРАНСПОРТА</p> <ul style="list-style-type: none"> земли автомобильного транспорта и придорожного сервиса земли трубопроводного транспорта <p>ЗЕМЛИ ИНОГО СПЕЦИАЛЬНОГО НАЗНАЧЕНИЯ</p> <ul style="list-style-type: none"> кладбища земли водного фонда земли лесного фонда | <p>ЗОНЫ ПЛАНИРУЕМОГО РАЗМЕЩЕНИЯ КАПИТАЛЬНОГО СТРОИТЕЛЬСТВА</p> <p>ЗЕМЛИ НАСЕЛЕННЫХ ПУНКТОВ</p> <ul style="list-style-type: none"> размещение жилой застройки размещение административных и обслуживающих объектов размещение дошкольных учреждений и образовательных школ размещение объектов инженерной инфраструктуры размещение производственных объектов размещение объектов сельскохозяйственного назначения зеленые насаждения общего пользования размещение спортивных и физкультурно-оздоровительных сооружений озеленение специального назначения <p>ЗЕМЛИ ПОСЕЛЕНИЯ ВНЕ НАСЕЛЕННЫХ ПУНКТОВ</p> <ul style="list-style-type: none"> защитные лесные насаждения размещение объектов автомобильного транспорта и придорожного сервиса размещение объектов иного специального назначения (кладбища) |
|---|--|---|

№ п/п	Наименование объектов	Адрес	Статус
15	Муниципального бюджетного общеобразовательного учреждения «Образовательный центр № 6 Майкопского района», учебный корпус №1.	Ст. Кужорская, ул. Больничная, 14	Существующий.
16	Муниципального бюджетного общеобразовательного учреждения «Образовательный центр № 6 Майкопского района», учебный корпус №1.	Ст. Кужорская, ул. Школьная, 24	Существующий.
17	Муниципального бюджетного общеобразовательного учреждения «Образовательный центр № 6 Майкопского района», учебный корпус №1.	Ст. Кужорская, ул. Красногвардейская, дом 18.	Существующий.

К-1 - ГП				
Генеральный план и правила землепользования и застройки муниципального образования «Кужорское сельское поселение» Майкопского района Республики Адыгея (Корректировка)				
Изм.	Кол.уч.	Лист	№ док.	Подпись
Г.И.П.	Тиянский	10.18		
Разраб.	Вороков	10.18		
Н.контр.	Тиянский	10.18		
Карта планируемого размещения объектов местного значения М 1:10000				
			Стадия	Лист
			П	9
			ООО "ИНЖ-ПРОЕКТ"	

Согласовано
 Взам. инв.№
 Подл. и дата
 Инв.№ подл.

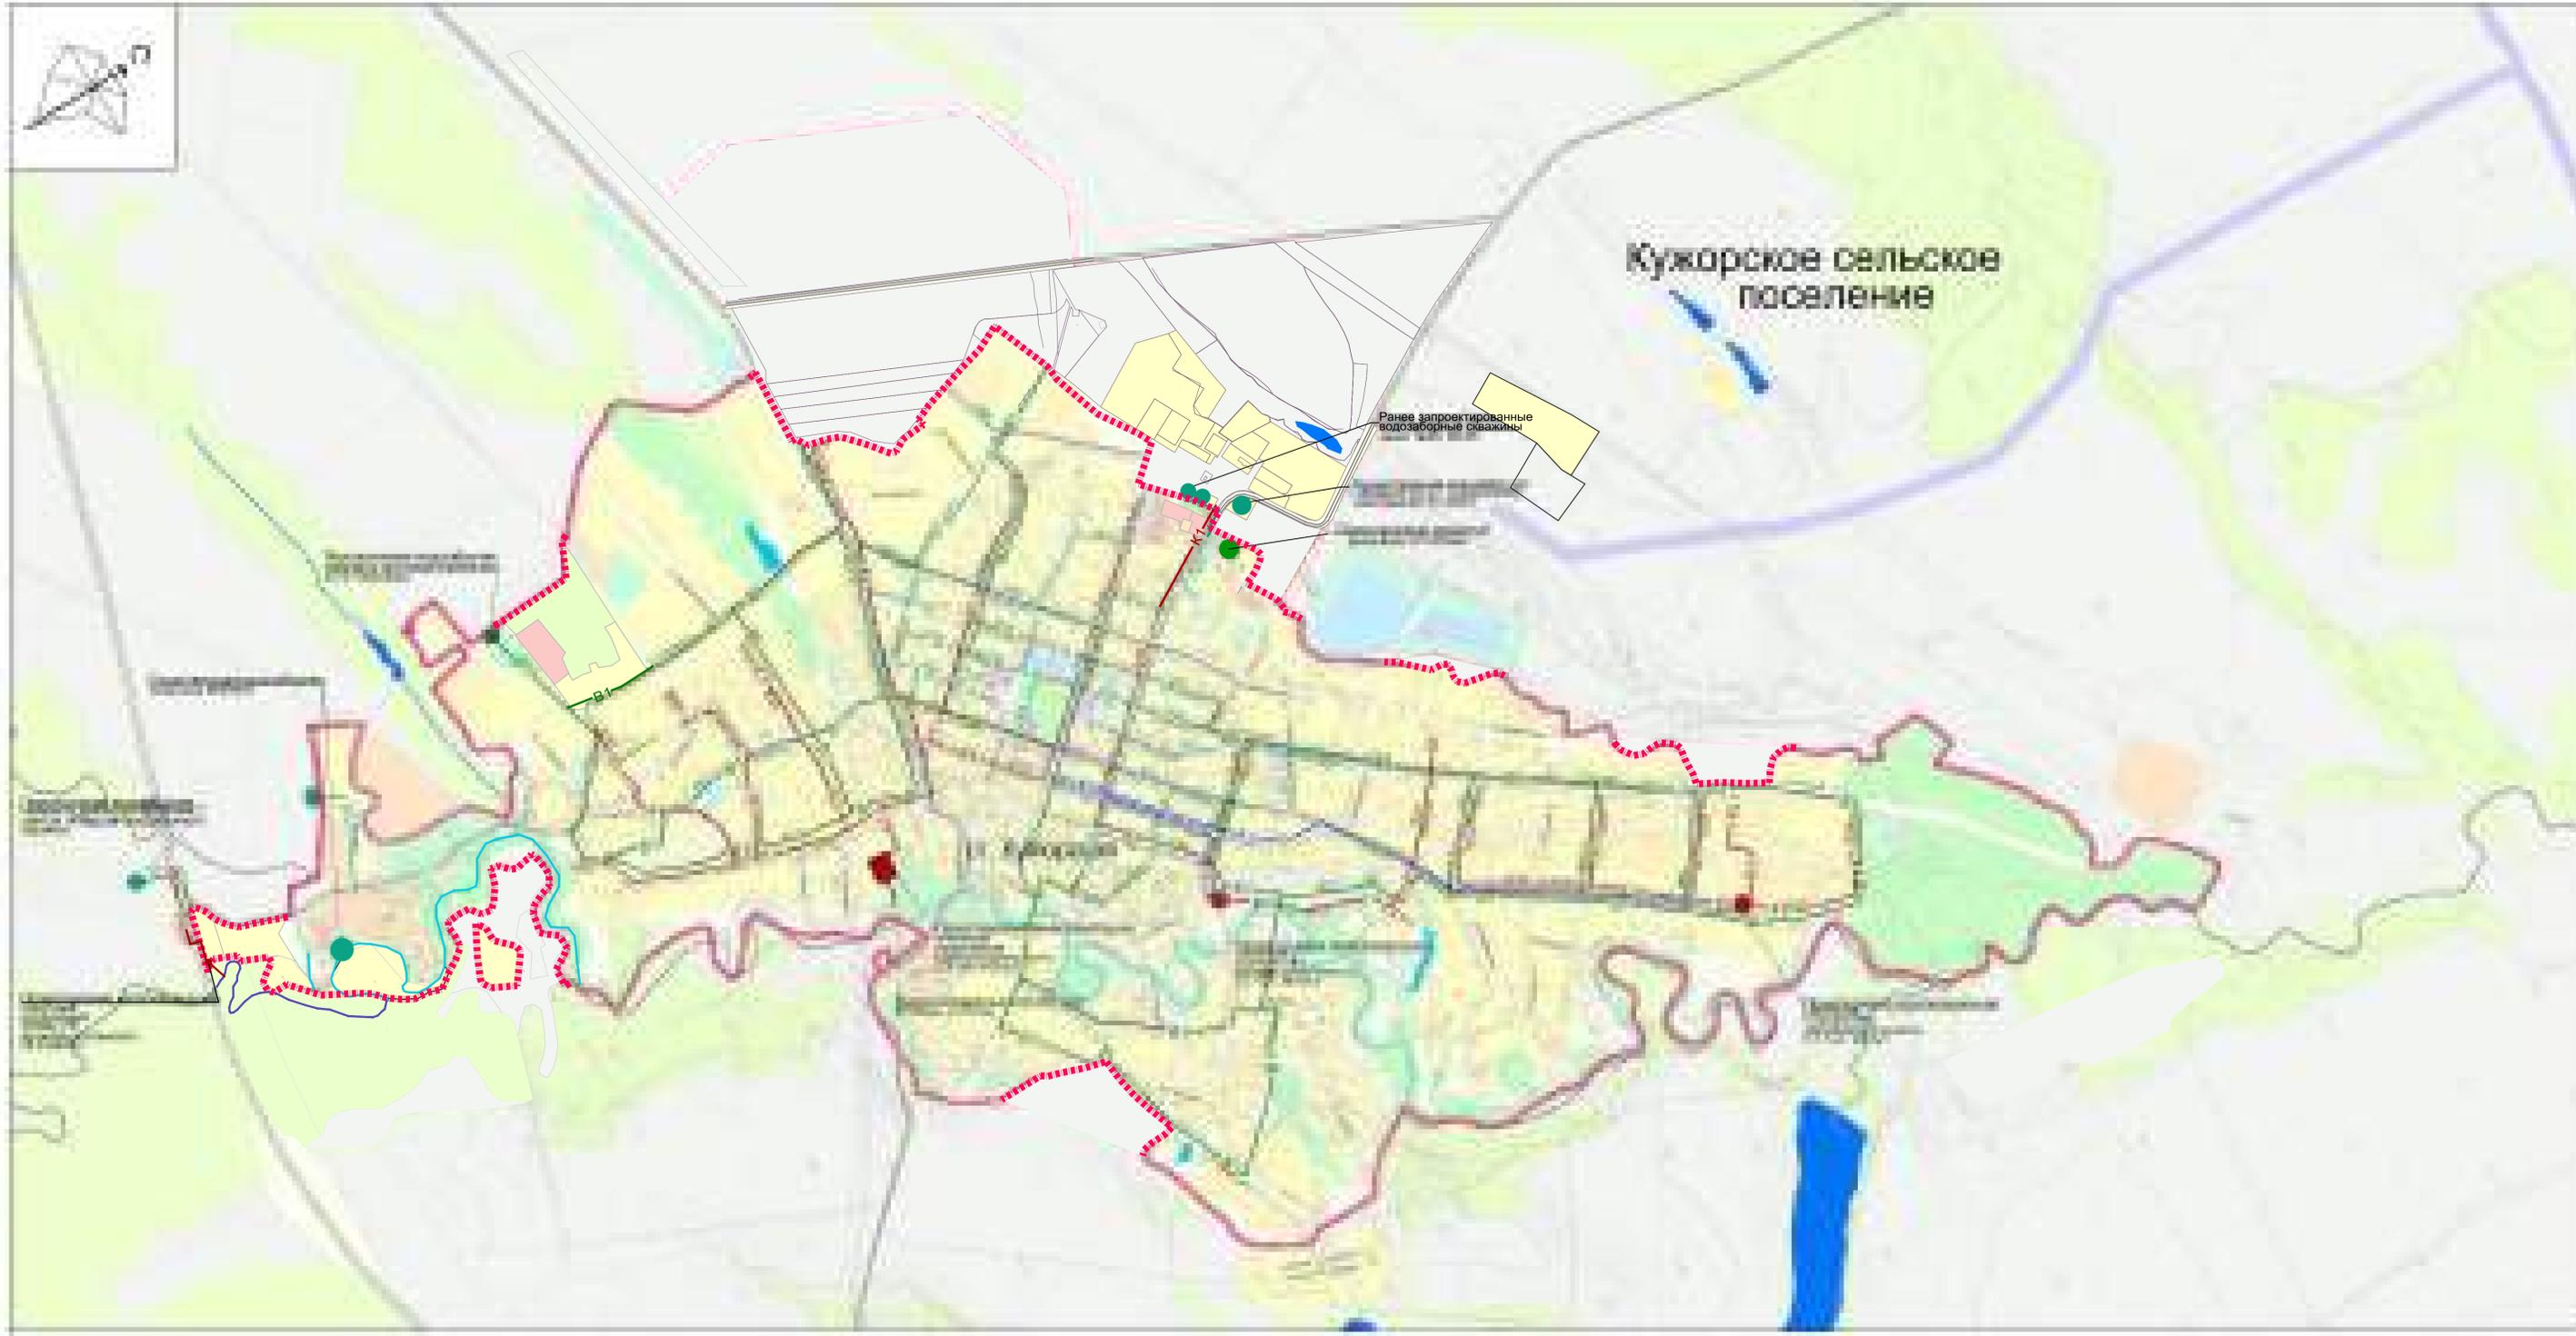


ПЛАНОВЫЕ ОБОЗНАЧЕНИЯ

- Границы территории
- Зона размещения объектов
- Зона озеленения
- Зона водоснабжения
- Объекты размещения
- Объекты озеленения
- Объекты водоснабжения

Согласовано
Имя, № подл. Подп. и дата
Взам. инв. №

К-1 - ГП						Генеральный план и правила землепользования и застройки муниципального образования "Кужорское сельское поселение" Майкопского района Республики Адыгея (Корректировка)		
Изм.	Кол.уч.	Лист	№ док.	Подпись	Дата	Стадия	Лист	Листов
ГИП	Тинянский				10.18	П	10	
Разраб.	Вороков				10.18			
Н.контр.	Тинянский				10.18	Карта планируемого размещения объектов местного значения (водоснабжения населения и водоотведения) М 1:10000		ООО "ИНЖ-ПРОЕКТ"

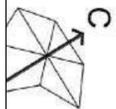

Кужорское сельское поселение




ИСТОЧНИКЕ ОБЪЯВЛЕНИЯ

-  Границы территории поселения
-  Система теплоснабжения (тепловая сеть) с котельной
-  Система теплоснабжения (тепловая сеть) с котельной (0,3 МВт)
-  Система теплоснабжения (тепловая сеть) с котельной (0,5 МВт)
-  Станция теплоснабжения (СТ) с тепловым пунктом (ТП) котельной
-  Станция теплоснабжения (СТ) с тепловым пунктом (ТП) котельной
-  Объект размещения объектов
-  Объект размещения объектов

Согласовано
Имя, № подл.
Подп. и дата
Взам. инв. №

К-1 - ГП							
Генеральный план и правила землепользования и застройки муниципального образования "Кужорское сельское поселение" Майкопского района Республики Адыгея (Корректировка)							
Изм.	Колуч.	Лист	№ док.	Подпись	Дата		
ГИП	Тинянский	10.18					
Разраб.	Вороков	10.18					
Н.контр.	Тинянский	10.18					
Карта планируемого размещения объектов местного значения (теплоснабжения и газоснабжения) М 1:10000					Стадия	Лист	Листов
					П	11	
					ООО "ИНЖ-ПРОЕКТ"		

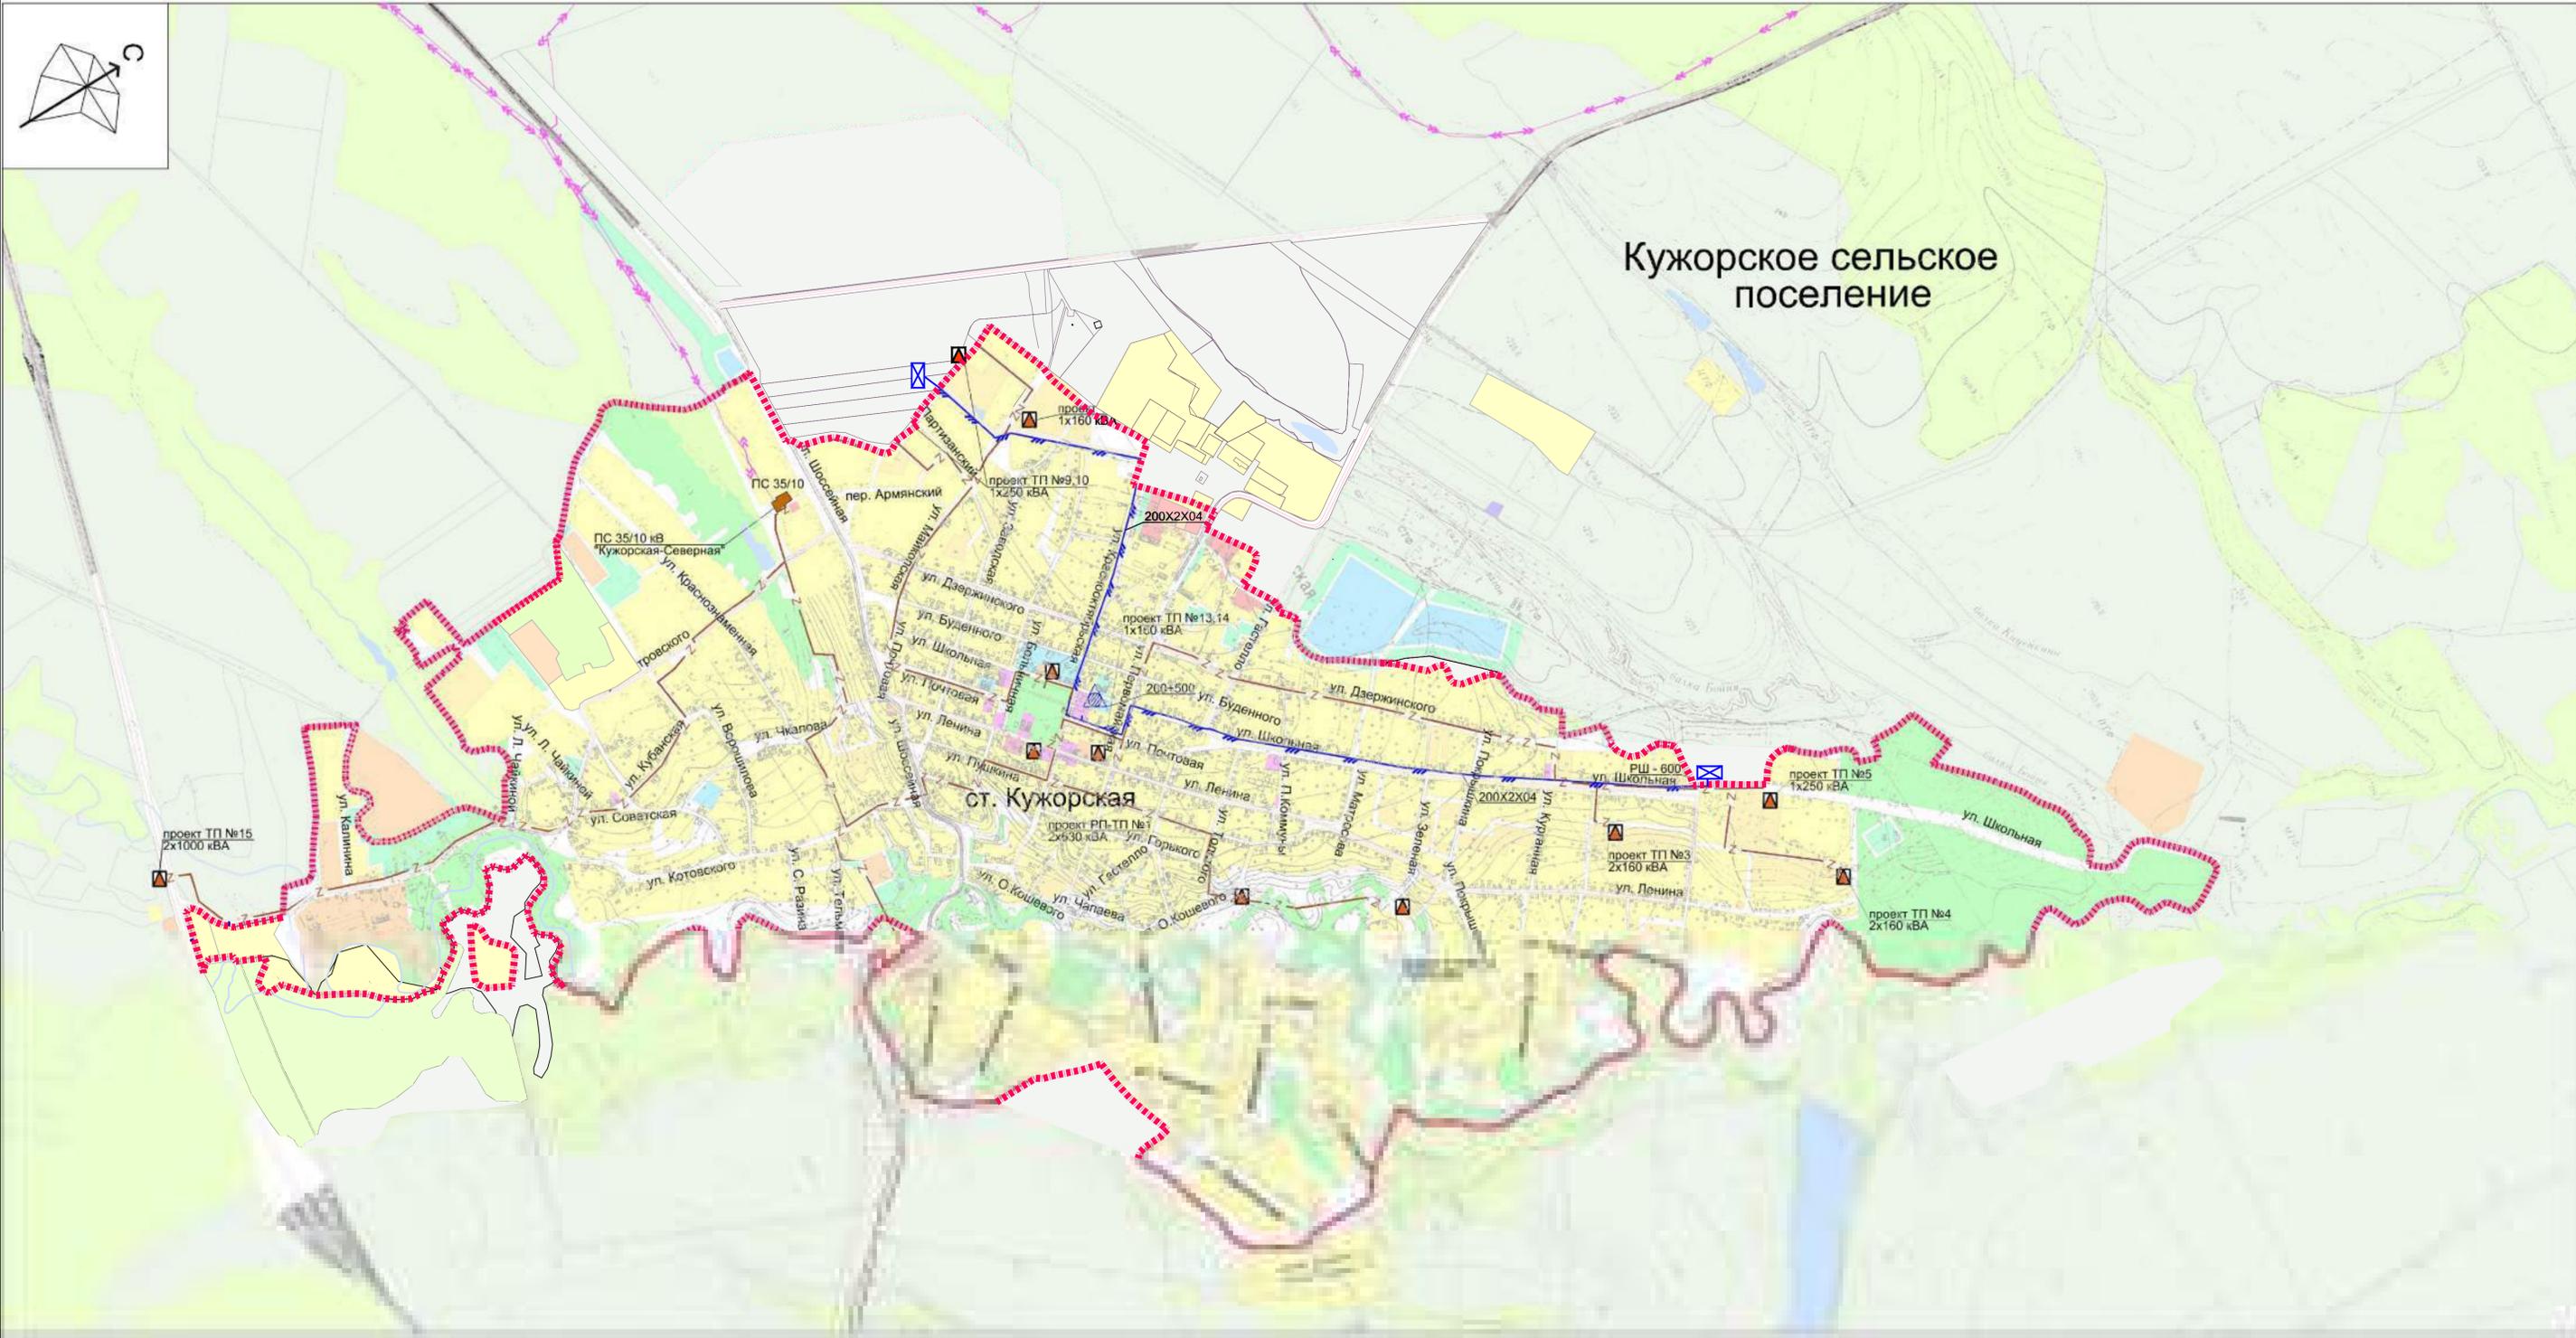

Кужорское сельское поселение

Условные обозначения

- Границы территории
- Линия электропередачи
- Зеленые насаждения
- Территория застройки
- Территория с/х назначения
- Территория водоемов
- Территория населенного пункта
- Дорожная сеть
- Границы земельных участков
- Границы населенного пункта
- Границы территории



Согласовано
Имя, № подл., Подп. и дата
Взам. инв. №

К-1 - ГП					
Генеральный план и правила землепользования и застройки муниципального образования "Кужорское сельское поселение" Майкопского района Республики Адыгея (Корректировка)					
Изм.	Кол.уч.	Лист	№ док.	Подпись	Дата
ГИП	Тинянский				10.18
Разраб.	Вороков				10.18
Н.контр.	Тинянский				10.18

Стадия	Лист	Листов
П	12	

Карта планируемого размещения объектов местного значения (электроэнергетика и инфраструктуры связи) М 1:10000

ООО "ИНЖ-ПРОЕКТ"

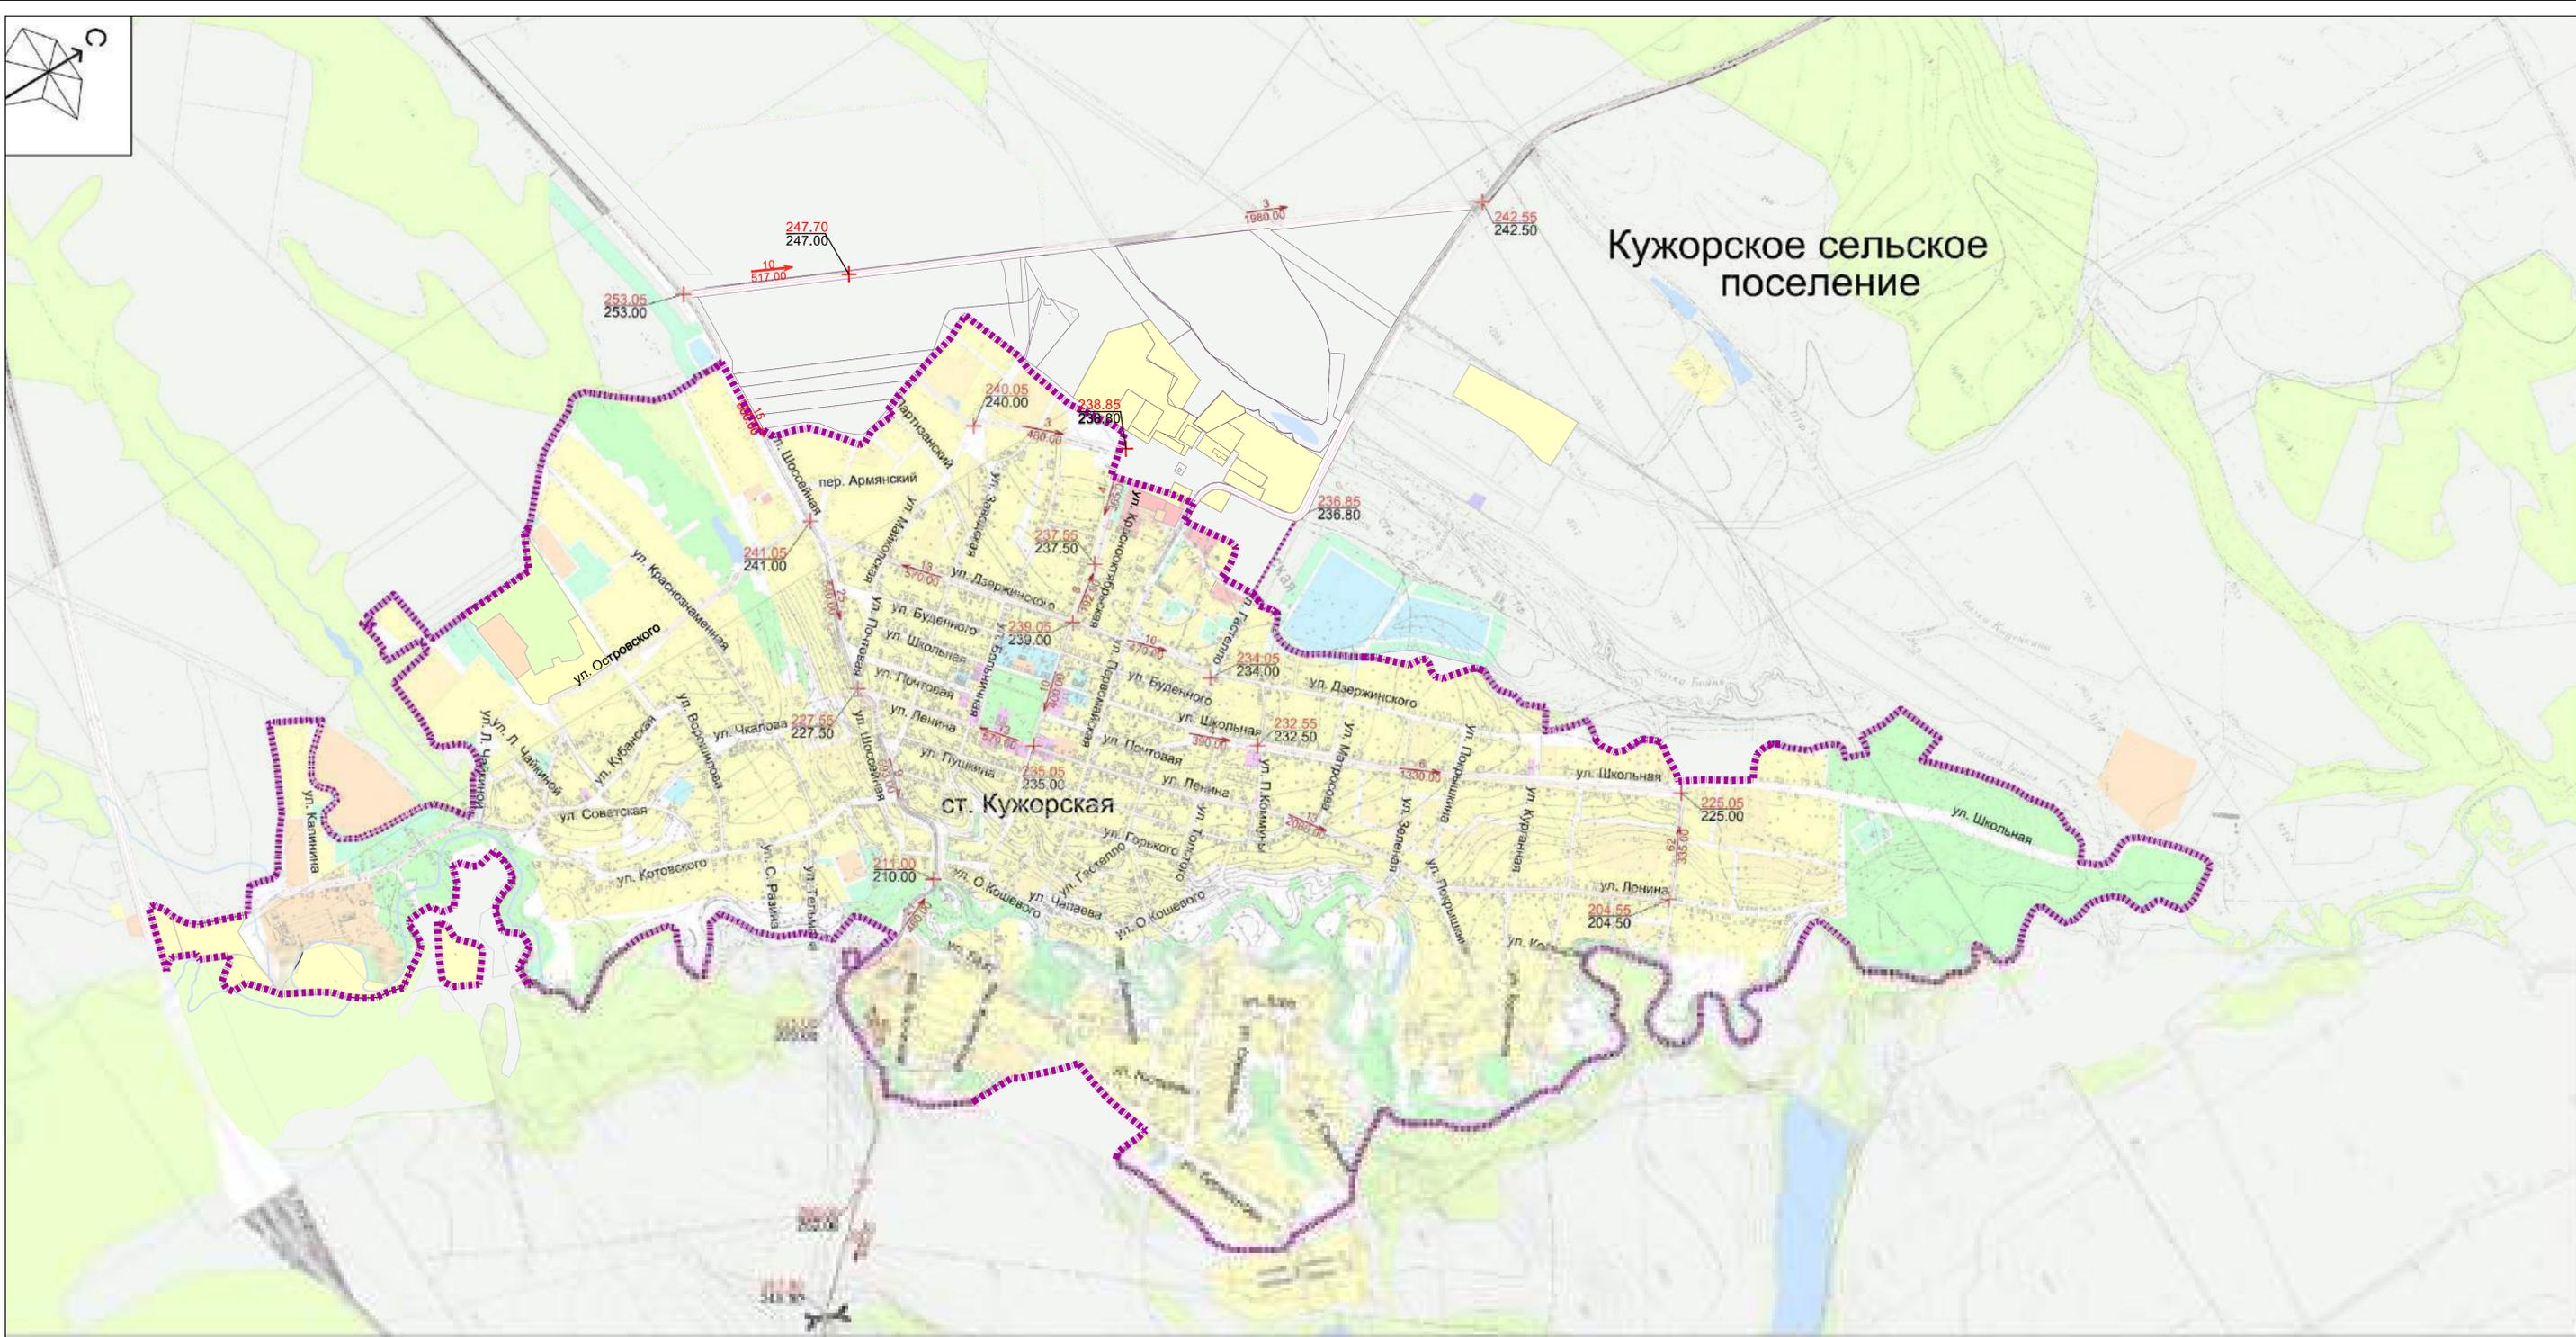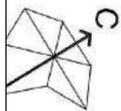

Кужорское сельское поселение


ст. Кужорская

УСЛОВНЫЕ ОБОЗНАЧЕНИЯ



-  Граница населенного пункта
-  Дорога
-  Объект инженерно-технического назначения
-  Объект инженерно-технического назначения

Согласовано
Имя, № подл.
Подп. и дата
Взам. инв. №

К-1 - ГП					
Генеральный план и правила землепользования и застройки муниципального образования "Кужорское сельское поселение" Майкопского района Республики Адыгея (Корректировка)					
Изм.	Кол.уч.	Лист	№ док.	Подпись	Дата
ГИП	Тинянский	10.18			
Разраб.	Вороков	10.18			
Н.контр.	Тинянский	10.18			
Карта инженерной подготовки территории М 1:10000				Стадия	Лист
				П	13
				ООО "ИНЖ-ПРОЕКТ"	

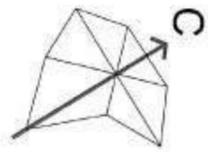


Кужорское сельское поселение

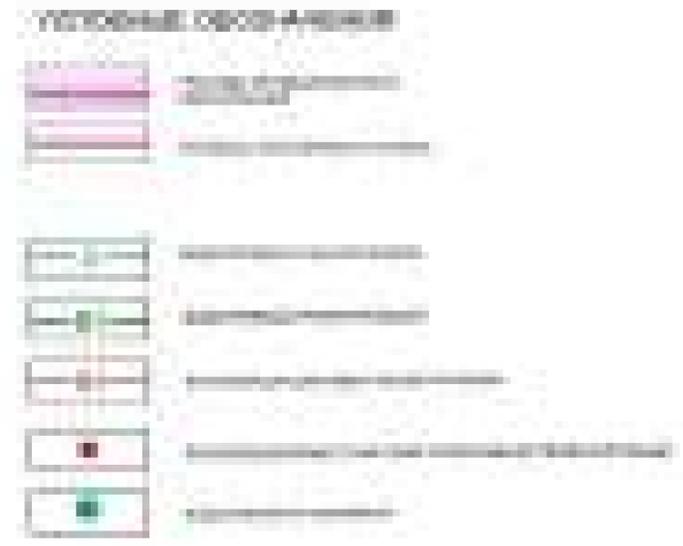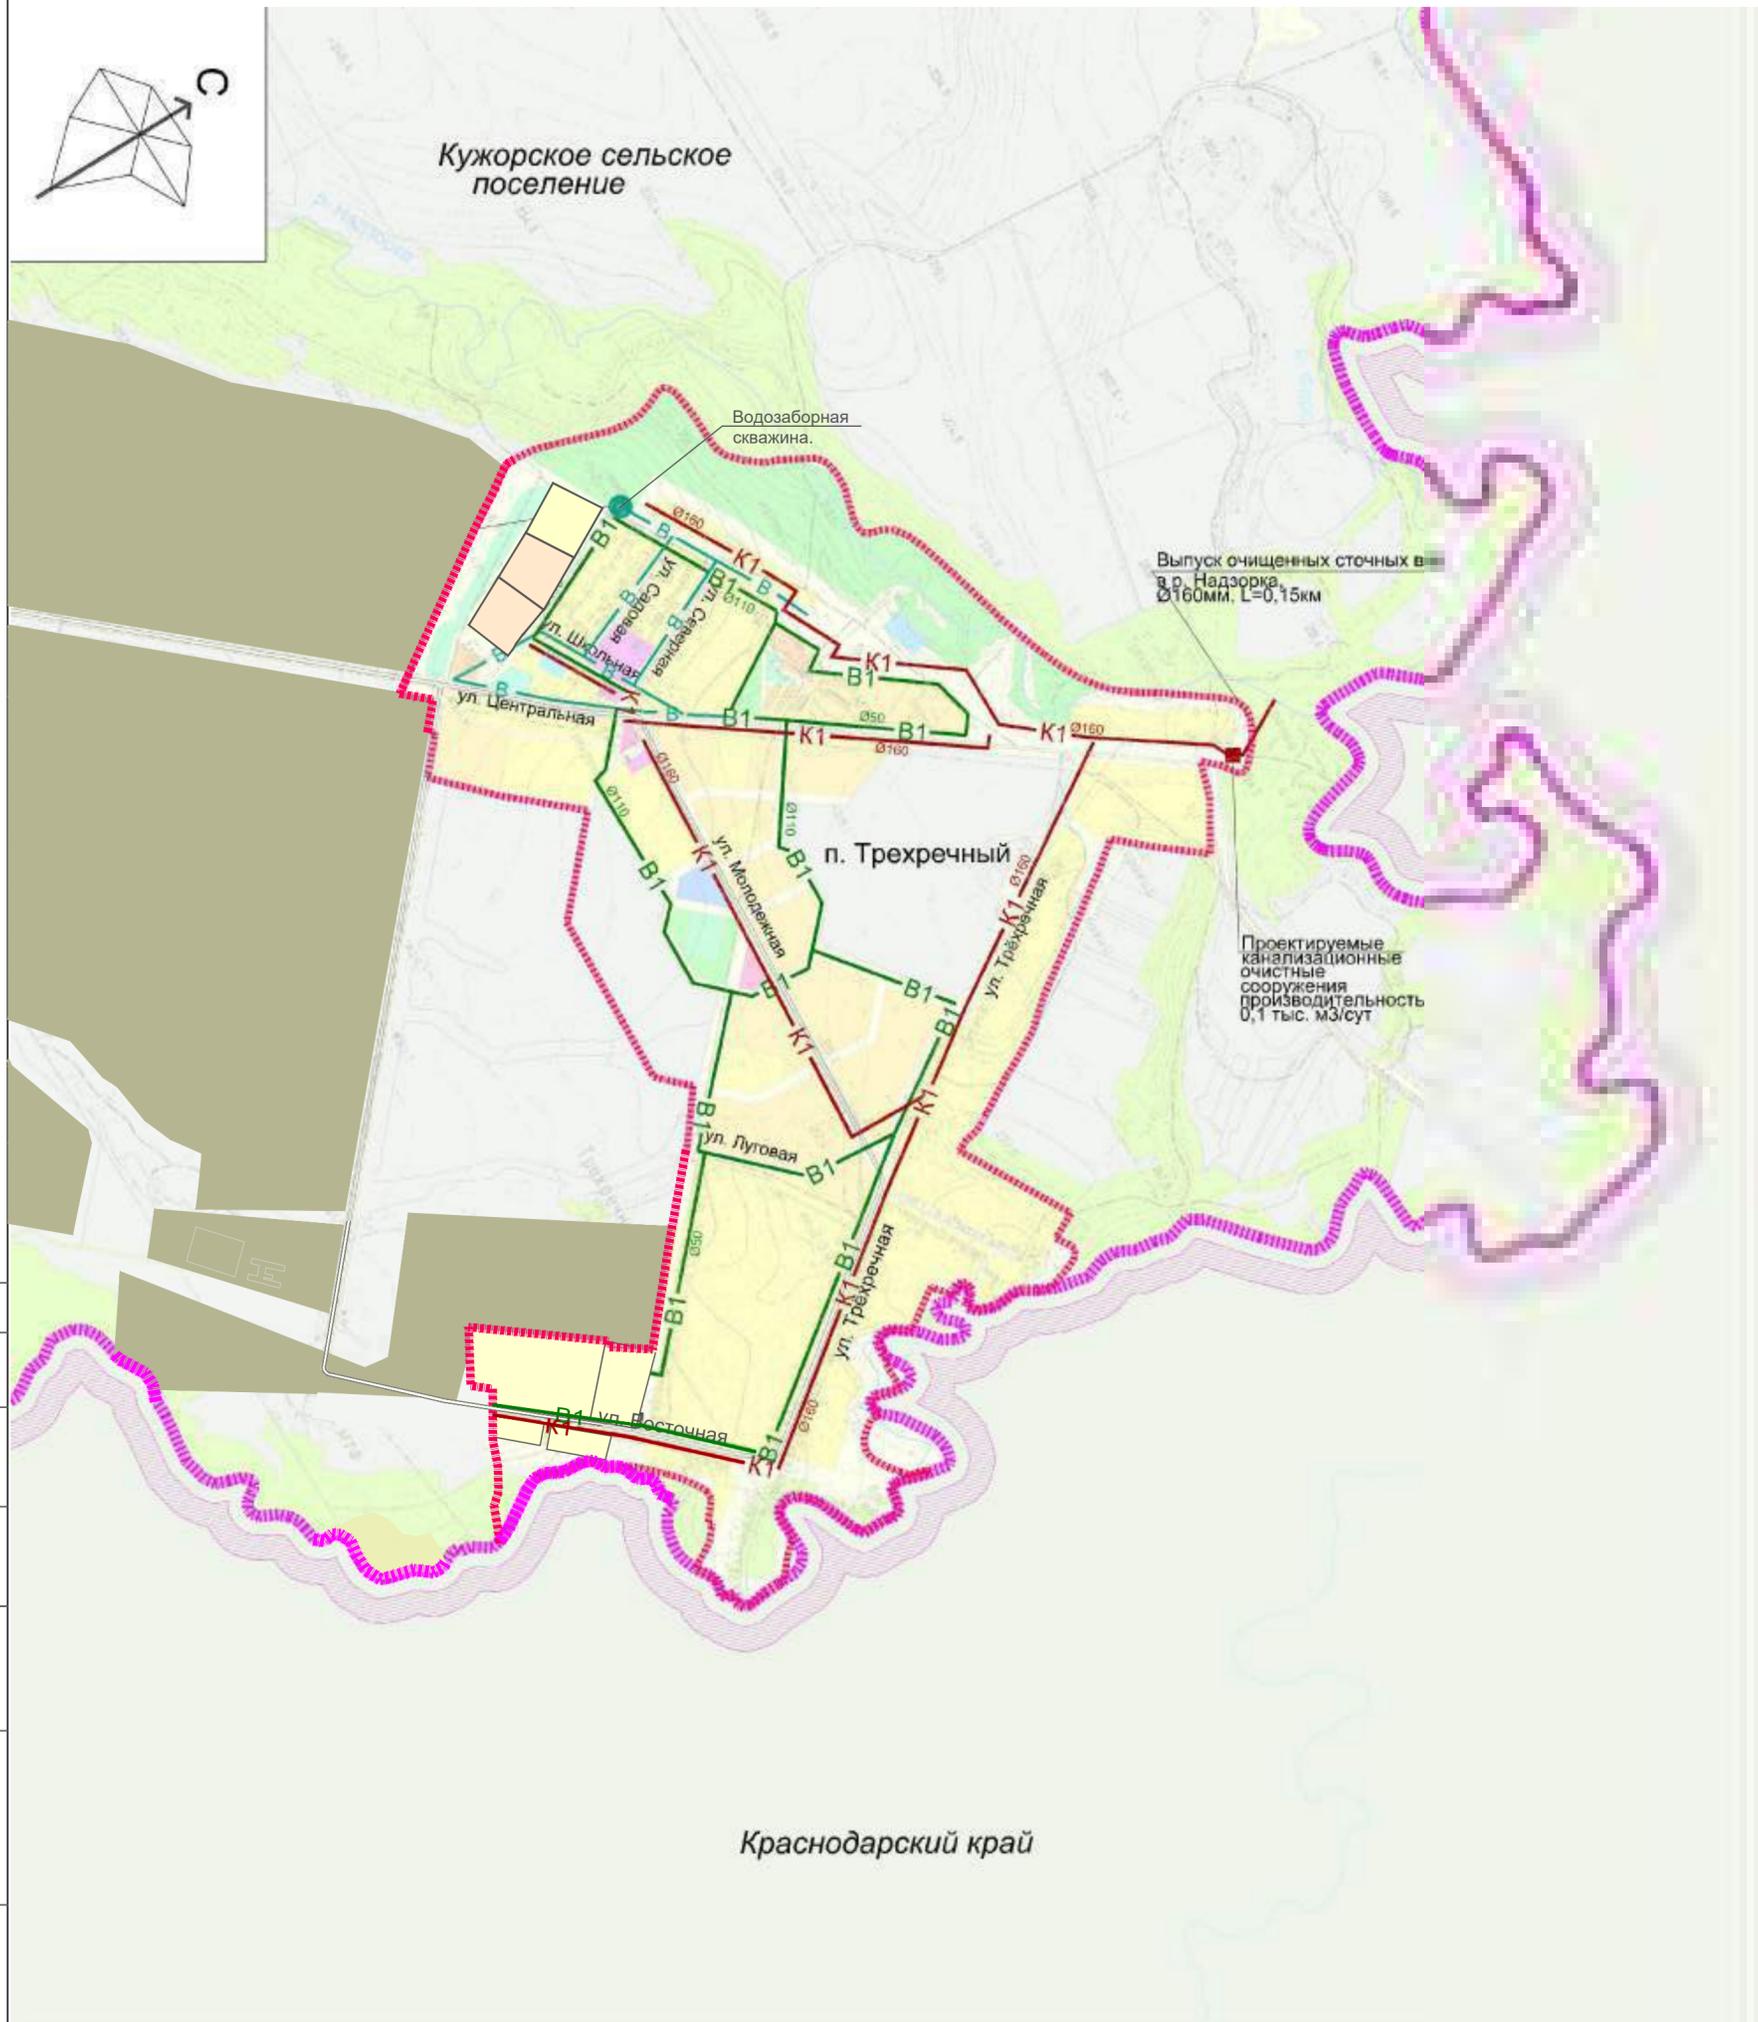

Согласовано			
Изм. № подл.	Подп. и дата	Взам. инв. №	

К-1 - ГП					
Генеральный план и правила землепользования и застройки муниципального образования "Кужорское сельское поселение" Майкопского района Республики Адыгея (Корректировка)					
Изм.	Кол.уч	Лист	№ док.	Подпись	Дата
ГИП	Тинянский			<i>[Signature]</i>	10.18
Разраб.	Вороков			<i>[Signature]</i>	10.18
Н.контр.	Тинянский			<i>[Signature]</i>	10.18
				Стадия	Лист
				П	17
				ООО ПИ "АДЫГЕЯГРАЖДАНПРОЕКТ"	
Карта планируемого размещения объектов местного значения (водоснабжения населения и водоотведения) М 1:10000					

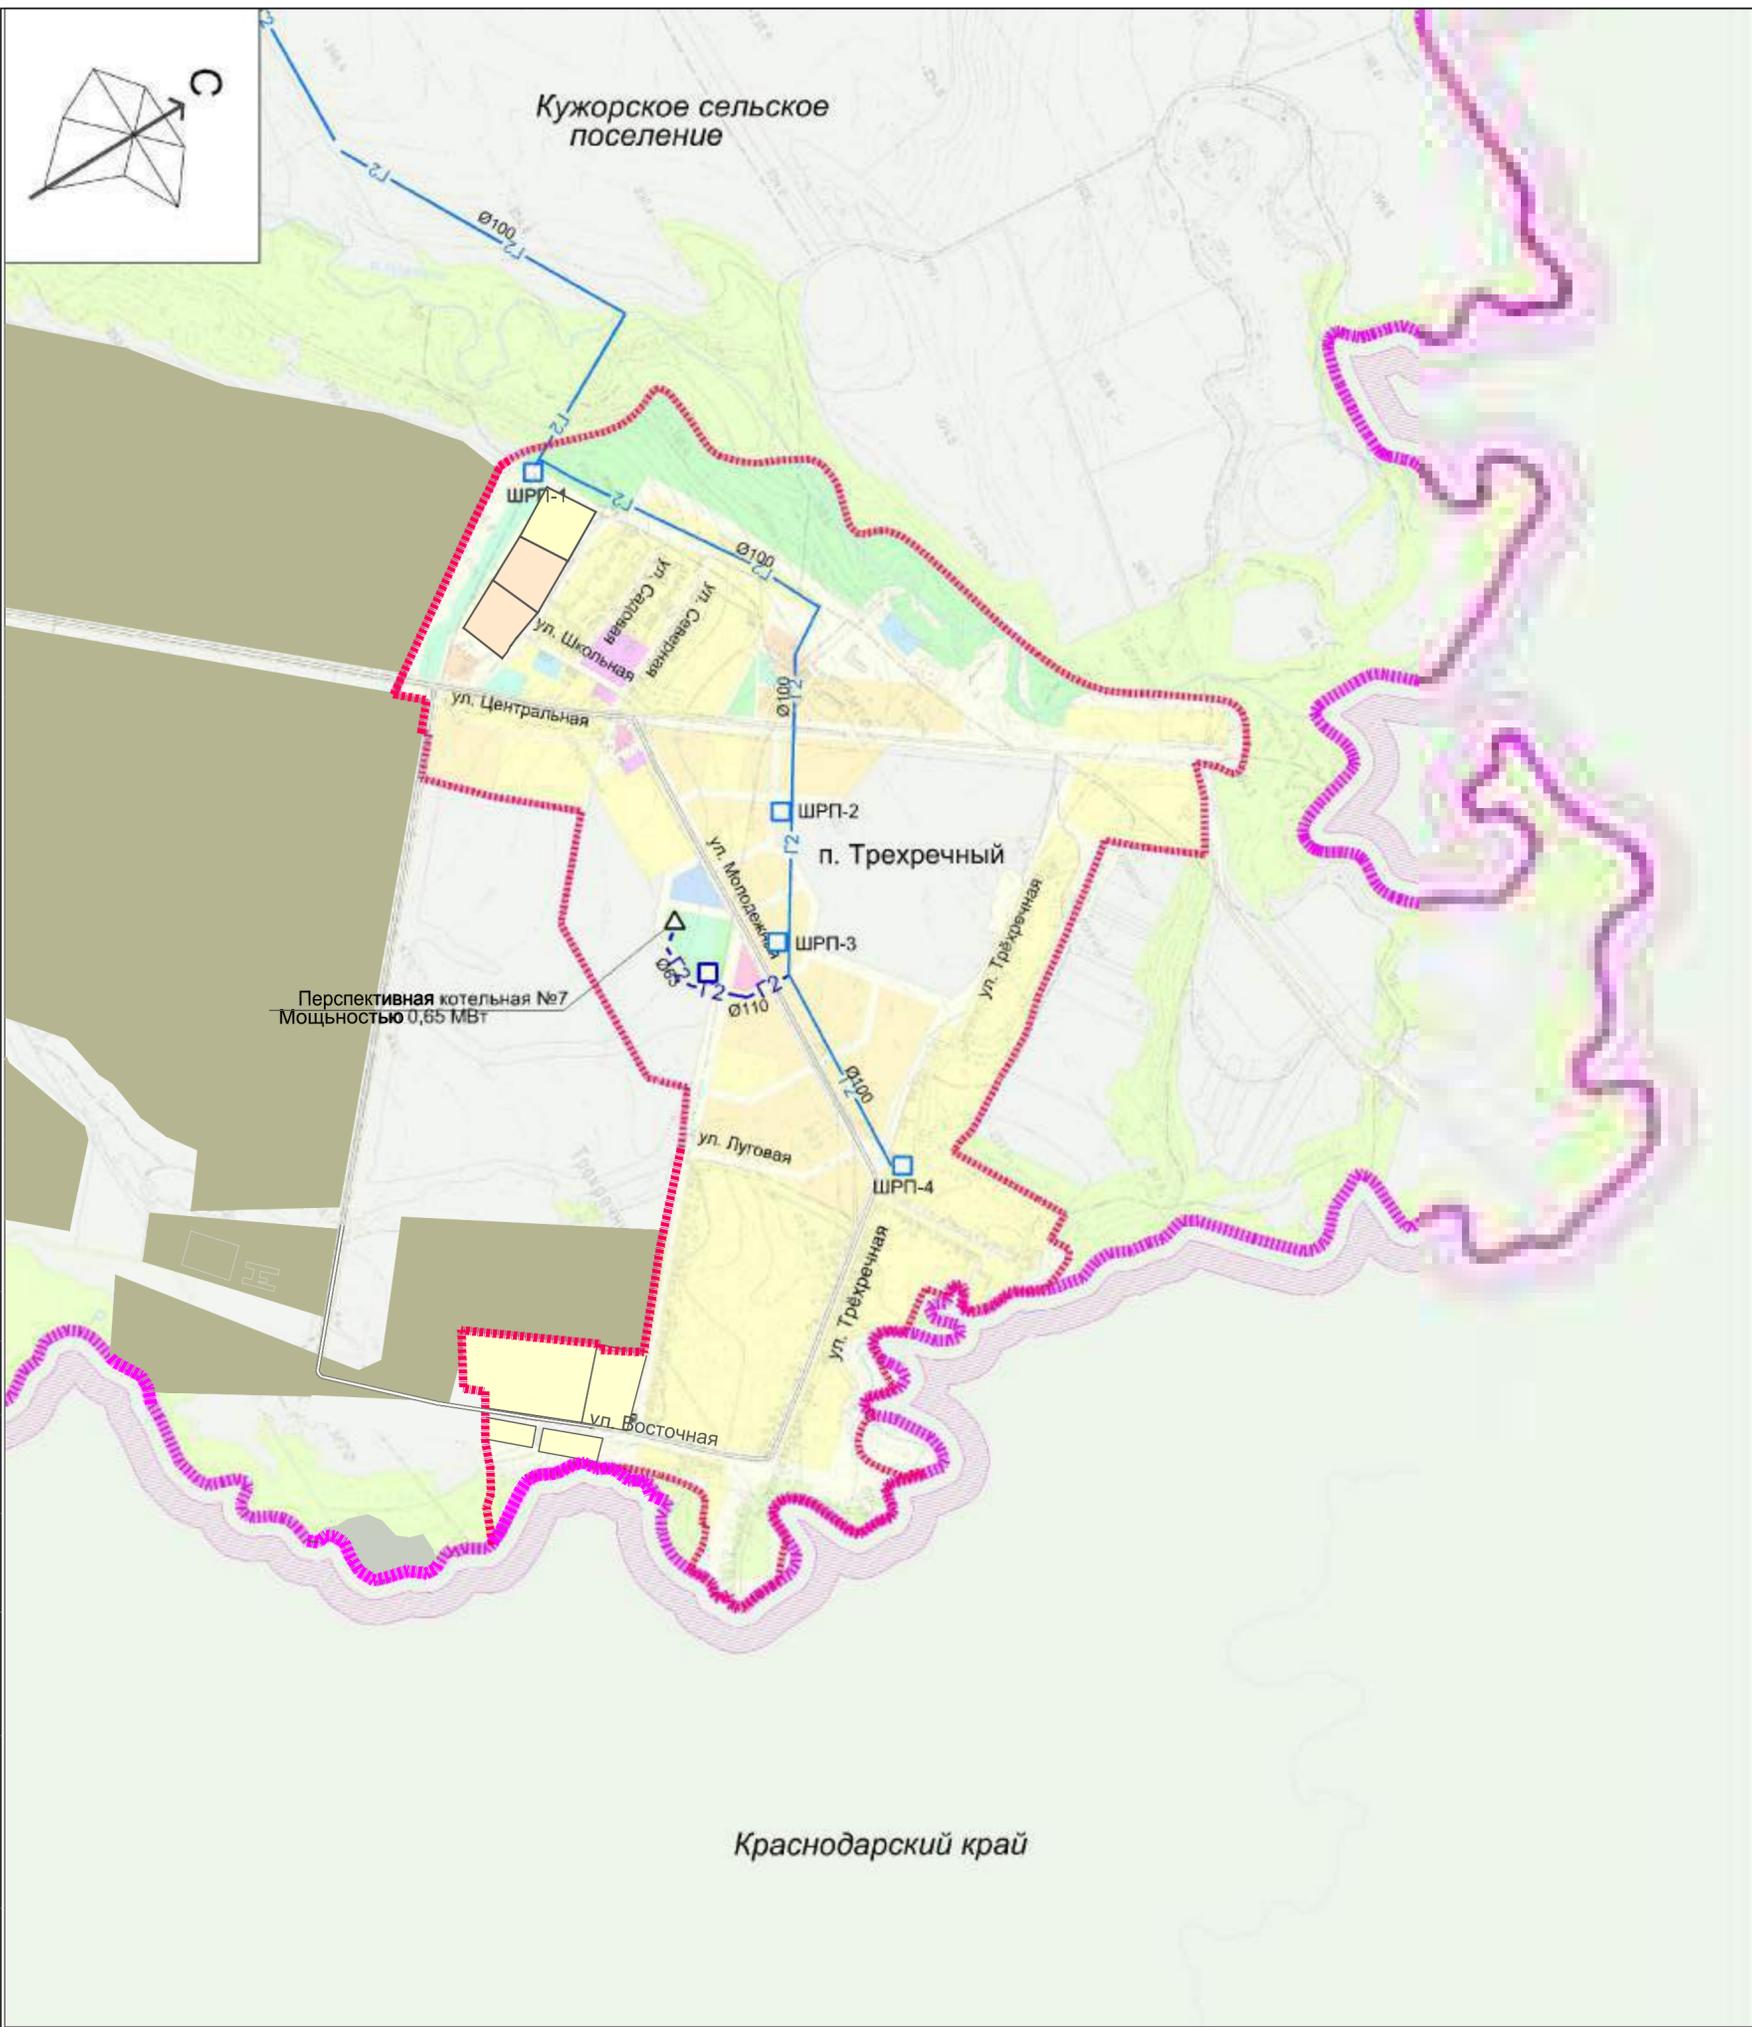


Легенда

	Сеть газоснабжения
	Пункт приема газа
	Котельная
	Улицы
	Границы населенного пункта
	Контурные линии
	Зеленые зоны
	Водные объекты
	Здания
	Деревья
	Ограждение
	Дорога
	Железнодорожная линия
	Линии электропередачи
	Опоры ЛЭП
	Водонапорная башня
	Скважина
	Устье скважины
	Устье скважины с задвижкой
	Устье скважины с задвижкой и счетчиком
	Устье скважины с задвижкой, счетчиком и трансформатором
	Устье скважины с задвижкой, счетчиком, трансформатором и газовым счетчиком

Согласовано				
Изм. № подл.	Подп. и дата	Взам. инв. №		

					К-1 - ГП		
					Генеральный план и правила землепользования и застройки муниципального образования "Кужорское сельское поселение" Майкопского района Республики Адыгея (Корректировка)		
Кол.уч.	Лист	№ док.	Подпись	Дата	Стадия	Лист	Листов
	Тинянский			10.18	П	18	
Разраб.	Вороков			10.18			
Н.контр.	Тинянский			10.18	Карта планируемого размещения объектов местного значения (теплоснабжения и газоснабжения) М 1:10000		

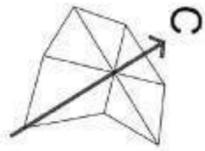

Кужорское сельское поселение



Краснодарский край

ПЛАНИРУЕМЫЕ ОБЪЕКТЫ

	Зона планируемого размещения объектов
	Границы территории размещения объектов
	Место размещения трансформаторной подстанции
	Линии электропередачи
	Линии связи

Согласовано					
Изм. №	подл.	Подп. и дата	Взам. инв. №		

К-1 - ГП											
Генеральный план и правила землепользования и застройки муниципального образования "Кужорское сельское поселение" Майкопского района Республики Адыгея (Корректировка)											
Изм.	Кол.уч	Лист	№ док.	Подпись	Дата						
ГП		Тинянский			10.18						
Разраб.		Вороков			10.18						
Н.контр.		Тинянский			10.18						
				Карта планируемого размещения объектов местного значения (электрообеспечения и инфраструктуры связи) М 1:10000	<table border="1"> <tr> <td>Стадия</td> <td>Лист</td> <td>Листов</td> </tr> <tr> <td>П</td> <td>19</td> <td></td> </tr> </table>	Стадия	Лист	Листов	П	19	
Стадия	Лист	Листов									
П	19										
				ООО "ИНЖ-ПРОЕКТ"							




Условные обозначения

	Дорога
	Граница территории
	Контур
	Здание
	Скважина
	Забор
	Поток
	Канавка
	Столбик забора
	Линия забора

Согласовано					
Изм. № подл.	Подп. и дата	Взам. инв. №			

К-1 - ГП					
Генеральный план и правила землепользования и застройки муниципального образования "Кужорское сельское поселение" Майкопского района Республики Адыгея (Корректировка)					
Изм.	Кол.уч	Лист	№ док.	Подпись	Дата
ГИП	Тинянский				10.18
Разраб.	Вороков				10.18
Н.контр.	Тинянский				10.18
				Карта инженерной подготовки территории М 1:10000	Стадия
				ООО ПИ "АДЫГЕЯГРАЖДАНПРОЕКТ"	Лист
					Листов
					П
					20

Кужорское сельское поселение

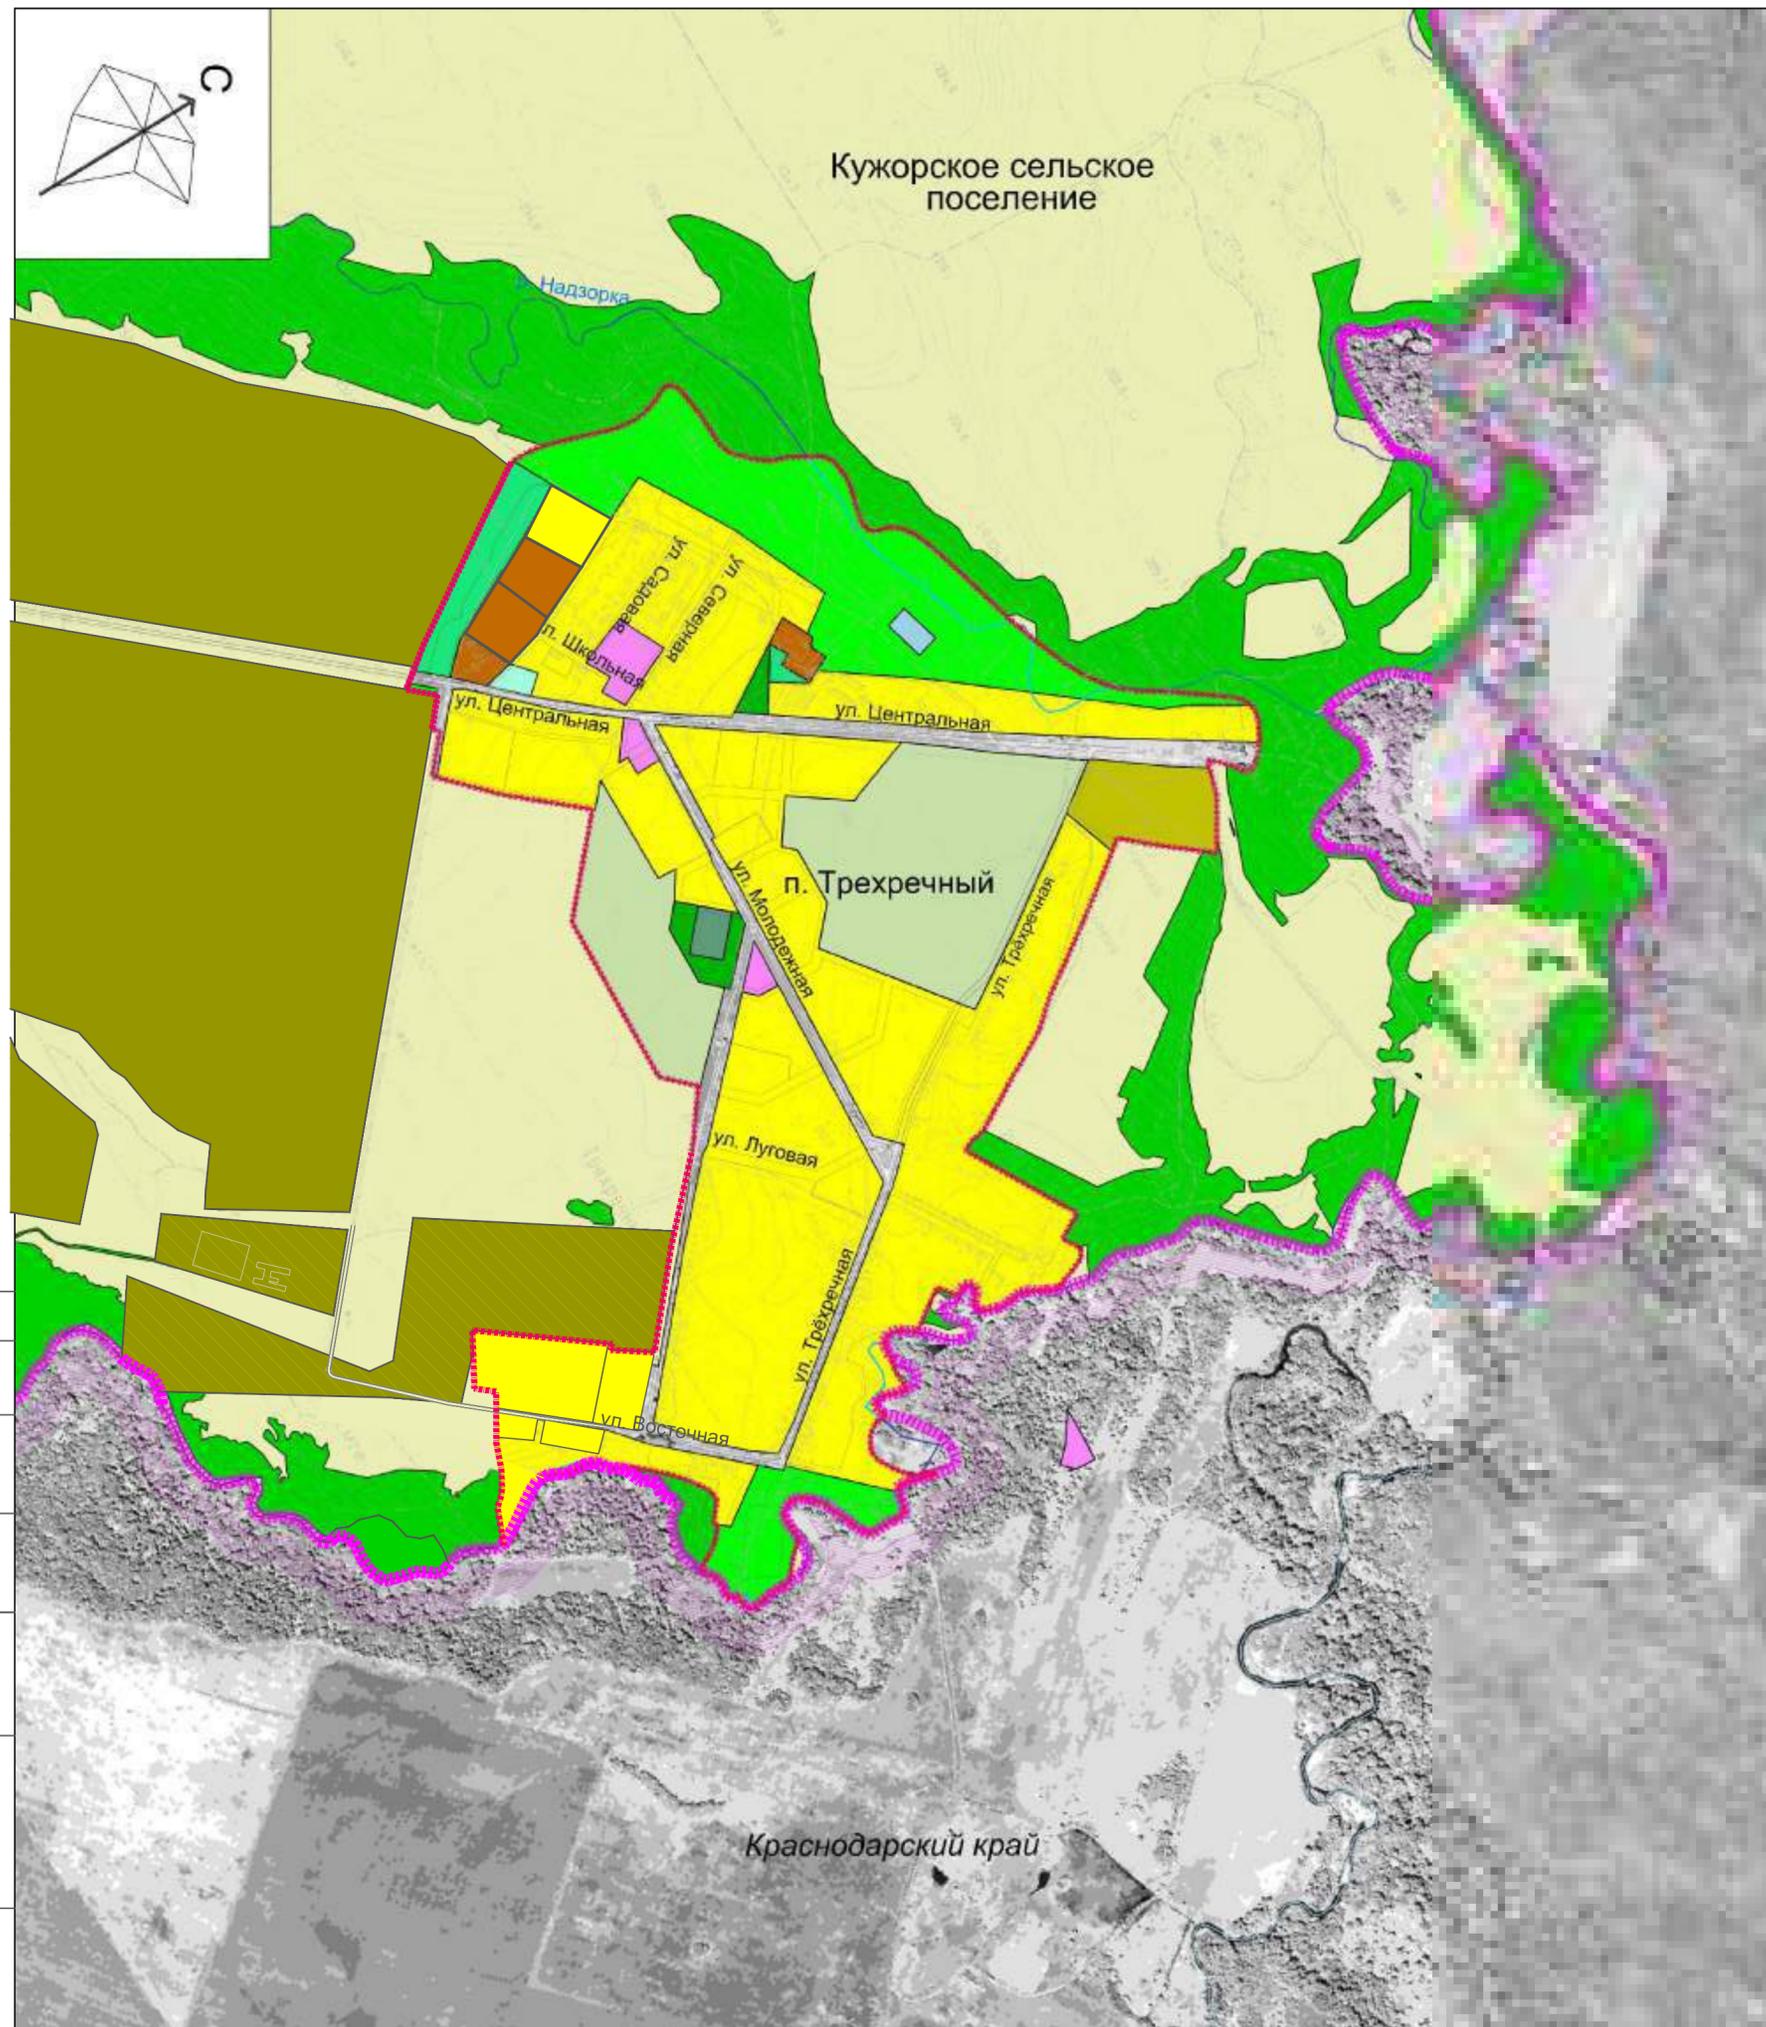

Краснодарский край

Согласовано					
Изм. № подл.	Подп. и дата	Взам. инв. №			

						К-1 - ГП		
						Генеральный план и правила землепользования и застройки муниципального образования "Кужорское сельское поселение" Майкопского района Республики Адыгея (Корректировка)		
Изм.	Кол.уч	Лист	№ док.	Подпись	Дата	Стадия	Лист	Листов
ГИП	Тинянский			<i>[Signature]</i>	10.18	П	22	
Разраб.	Вороков			<i>[Signature]</i>	10.18			
Н.контр.	Тинянский			<i>[Signature]</i>	10.18	Карта функциональных зон населенного пункта М 1:10000		ООО ПИ "АДЫГЕЯГРАЖДАНПРОЕКТ"