


Утверждена
Постановлением
Администрации муниципального образования " Майкопский район "

от _____ 2022 г. № _____

Схема расположения земельного участка на кадастровом плане территории

Условный номер земельного участка –		
Площадь земельного участка 2500 м ²		
Обозначение характерных точек границ	Координаты, м	
	X	Y
1	2	3
н1	402357.37	2254985.81
н2	402356.41	2255039.29
н3	402317.20	2255028.22
н4	402306.89	2255016.83
н5	402298.36	2255006.42
н6	402295.26	2254998.73
н7	402294.92	2254987.69
н1	402357.37	2254985.81

Система координат: МСК-23, зона 2

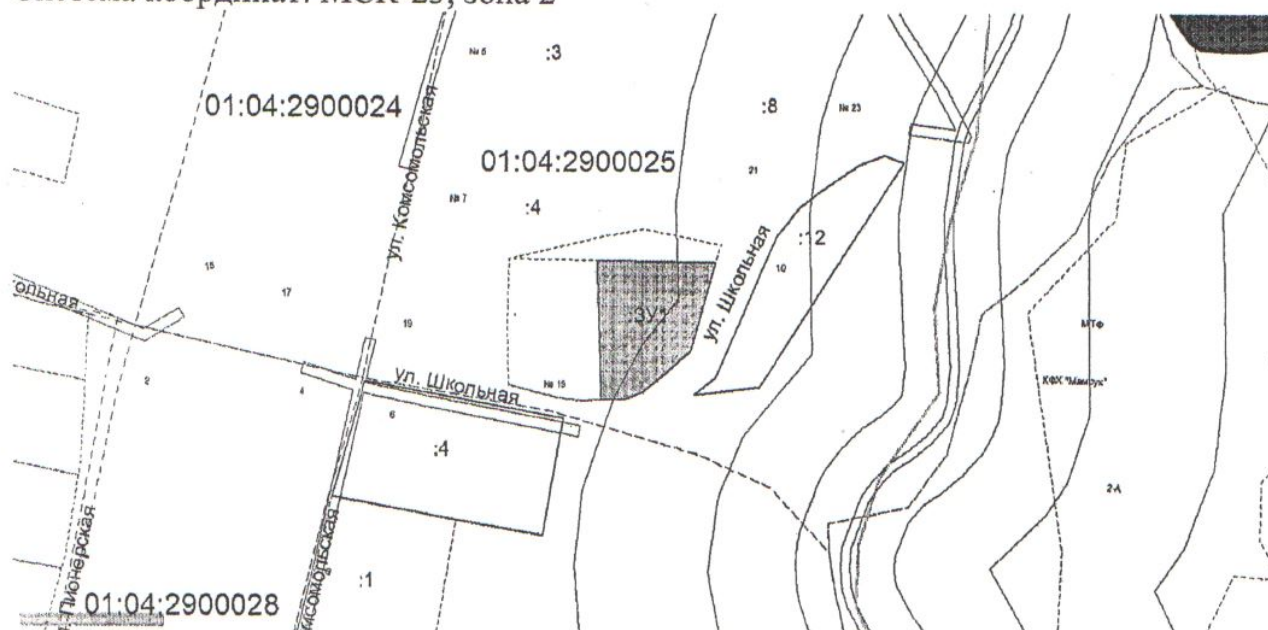

Масштаб 1:2500

Условные обозначения:

:ЗУ1 – обозначение вновь образуемого земельного участка.

_____ - граница земельного участка

01:04:2900025 – кадастровый номер квартала.