
Карта (схема) границ населенного пункта.
Карта (схема) границ функциональных зон.

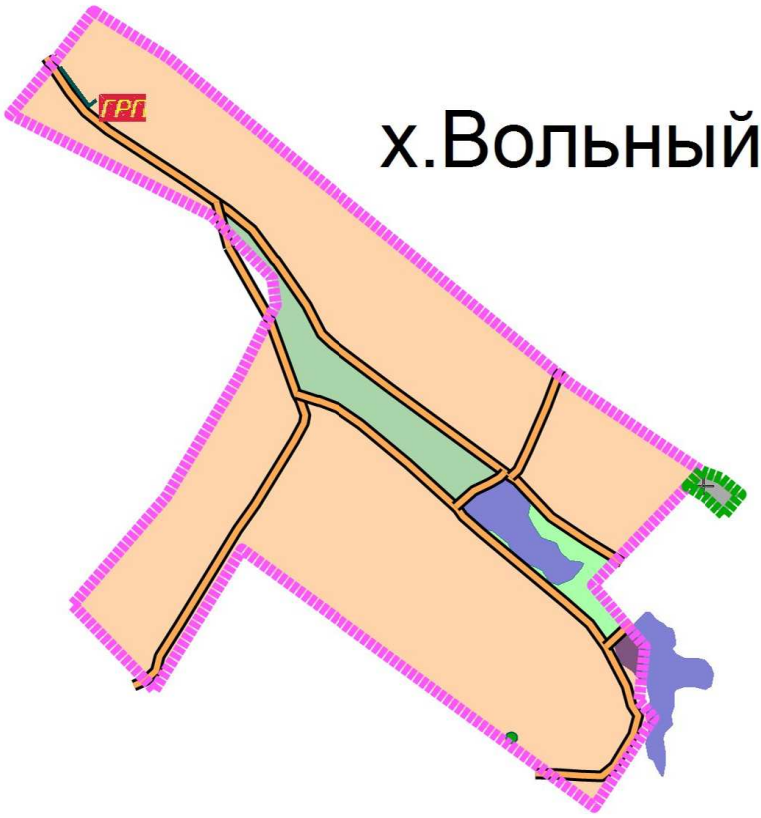

УСЛОВНЫЕ ОБОЗНАЧЕНИЯ:

границы:

существующая граница населенного пункта

проектируемая граница населенного пункта

функциональные зоны:

зона индивидуальной жилой застройки

промышленная зона

зона акваторий

зона рекреации

кладбище

инженерная инфраструктура:

автомобильная дорога


газопровод высокого давления

газорегуляторный пункт

ГРП

						Генеральный план в части установления границ МО "Красноульское сельское поселение" х. Вольный
Изм.	К. уч.	Лист	№ Док	Подпись	Дата	
Директор		Чернышев		И.В.		
ГАП		Шевченко		М.А.		
Вед. спец.		Выблова		Н.Е.		
						Карта (схема) границ населенного пункта. Карта (схема) границ функциональных зон. М 1:10 000
						Автономное учреждение Республики Адыгея "Институт территориального планирования"

Карта (схема) границ территорий объектов культурного наследия.
Карта (схема) границ зон с особыми условиями использования территорий.
Карта (схема) ограничений использования территорий.

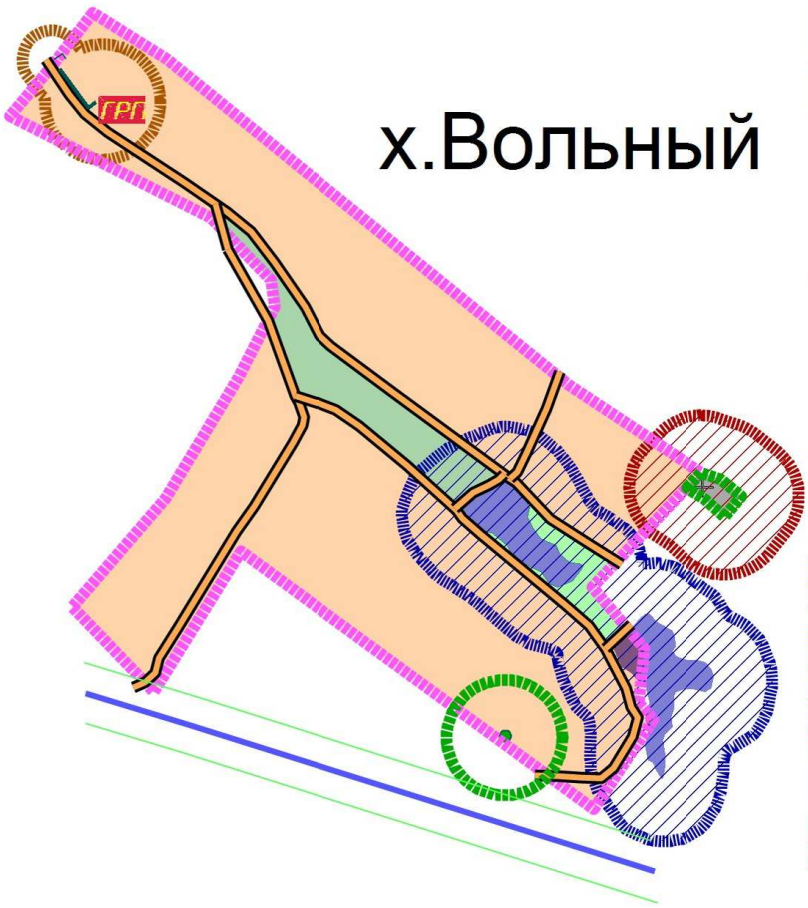

УСЛОВНЫЕ ОБОЗНАЧЕНИЯ:

границы:

существующая граница населенного пункта

проектируемая граница населенного пункта

функциональные зоны:

зона индивидуальной жилой застройки

промышленная зона

зона акваторий

зона рекреации

кладбище

инженерная инфраструктура:

автомобильная дорога

газопровод высокого давления

газорегуляторный пункт

ВЛ

охранные зоны:

водоохранная зона

охранная зона газопровода высокого давления

СЗЗ источника

СЗЗ ВЛ

СЗЗ кладбища

Изм.	К. уч.	Лист	№ Док.	Подпись	Дата	
Директор		Чернышев		И.В.		
ГАП		Шевченко		М.А.		
Вед. спец.		Выблова		Н.Е.		

Генеральный план в части установления границ
МО "Красноульское сельское поселение" х. Вольный

Карта (схема) границ территорий объектов культурного наследия.Карта (схема) границ зон с особыми условиями использования территорий. Карта (схема) ограничений использования территорий. М 1:10 000

Автономное учреждение Республики Адыгея "Институт территориального планирования"

Схема современного использования территории (Опорный план).

УСЛОВНЫЕ ОБОЗНАЧЕНИЯ:

границы:

существующая граница населенного пункта

проектируемая граница населенного пункта

функциональные зоны:

зона индивидуальной жилой застройки

промышленная зона

зона акваторий

зона рекреации


инженерная инфраструктура:

автомобильная дорога

газопровод высокого давления

газорегуляторный пункт

источник

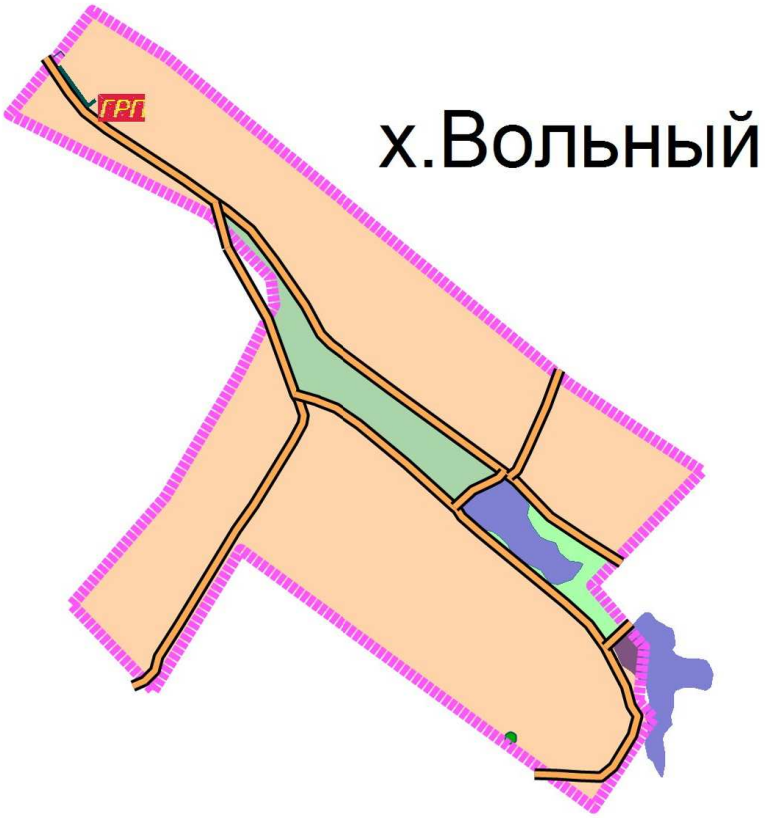

						Генеральный план в части установления границ МО "Красноульское сельское поселение" х.Вольный
Изм.	К. уч.	Лист	№ Док.	Подпись	Дата	
Директор		Чернышев		И.В.		
ГАП		Шевченко		М.А.		
Вед. спец.		Выблова		Н.Е.		
						Схема современного использования территории (Опорный план). М 1:10 000
						Автономное учреждение Республики Адыгея "Институт территориального планирования"

Карта (схема) границ населенного пункта.
Карта (схема) границ функциональных зон.

УСЛОВНЫЕ ОБОЗНАЧЕНИЯ:

границы:

существующая граница населенного пункта

проектируемая граница населенного пункта

функциональные зоны:

зона индивидуальной жилой застройки

кладбище

инженерная инфраструктура:

автомобильная дорога

газопровод высокого давления


газорегуляторный пункт

ВЛ



						Генеральный план в части установления границ МО "Красноульское сельское поселение" х. Гражданский
Изм.	К. уч.	Лист	№ Док.	Подпись	Дата	
Директор		Чернышев		И.В.		
ГАП		Шевченко		М.А.		
Вед. спец.		Выблова		Н.Е.		
						Карта (схема) границ населенного пункта. Карта (схема) границ функциональных зон. М 1:10 000
						Автономное учреждение Республики Адыгея "Институт территориального планирования"

Карта (схема) границ территорий объектов культурного наследия.
Карта (схема) границ зон с особыми условиями использования территорий.
Карта (схема) ограничений использования территорий.

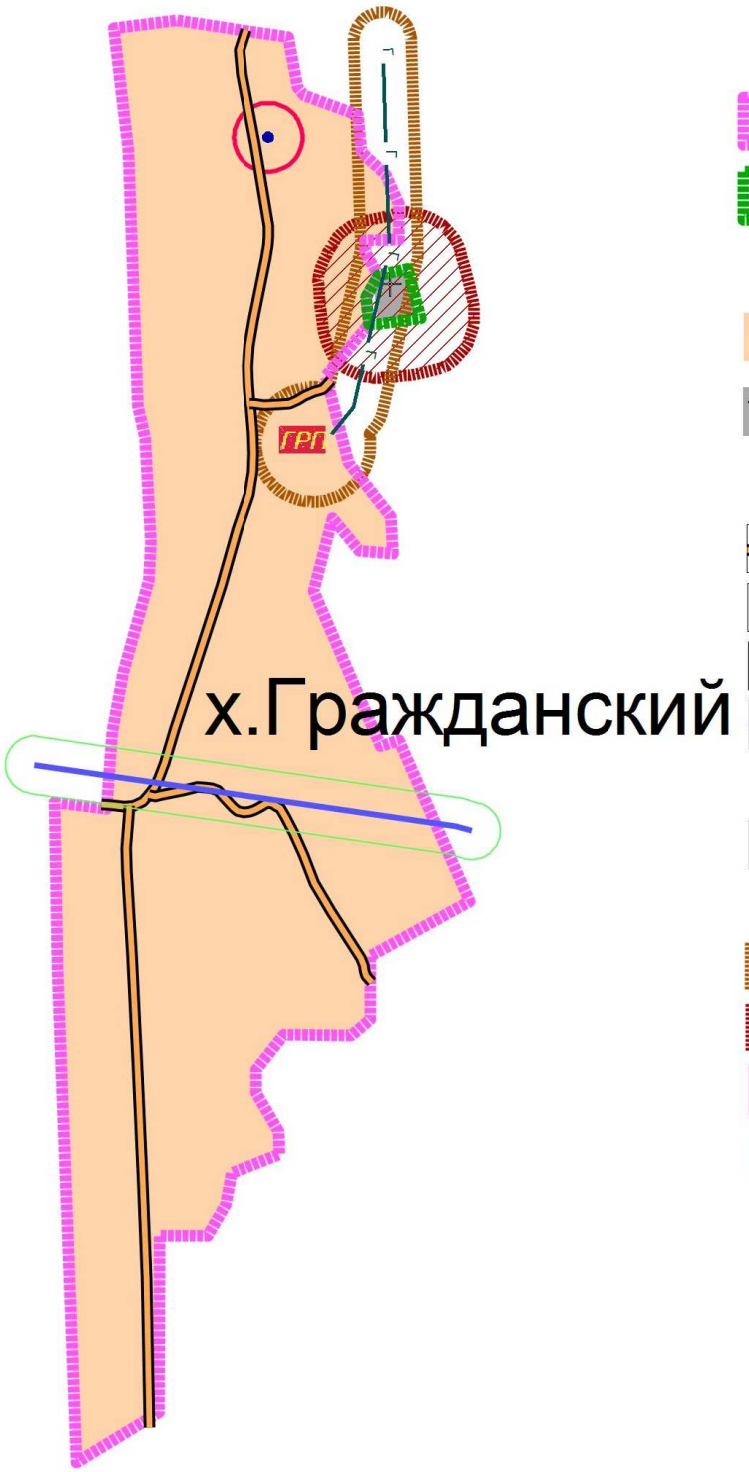

УСЛОВНЫЕ ОБОЗНАЧЕНИЯ:

границы:

существующая граница населенного пункта

проектируемая граница населенного пункта

функциональные зоны:

зона индивидуальной жилой застройки

кладбище

инженерная инфраструктура:

автомобильная дорога

газопровод высокого давления

ГРП газорегуляторный пункт

ВЛ

объекты культурного наследия:

памятник ВОВ

охранные зоны:

охранная зона газопровода высокого давления

СЗЗ кладбища

СЗЗ памятника

СЗЗ ВЛ

Изм.	К. уч.	Лист	№ Док.	Подпись	Дата	
Директор		Чернышев И.В.				
ГАП		Шевченко М.А.				
Вед. спец.		Выблова Н.Е.				

Генеральный план в части установления границ
МО "Красноульское сельское поселение" х. Гражданский

Карта (схема) границ территорий объектов культурного наследия.Карта (схема) границ зон с особыми условиями использования территорий. Карта (схема) ограничений использования территорий. М 1:10 000

Автономное учреждение
Республики Адыгея
"Институт территориального планирования"

Схема современного использования территории (Опорный план).

УСЛОВНЫЕ ОБОЗНАЧЕНИЯ:

границы:

существующая граница населенного пункта

проектируемая граница населенного пункта

функциональные зоны:

зона индивидуальной жилой застройки

кладбище

инженерная инфраструктура:

автомобильная дорога


газопровод высокого давления

газорегуляторный пункт

ВЛ

памятник ВОВ

ФАП

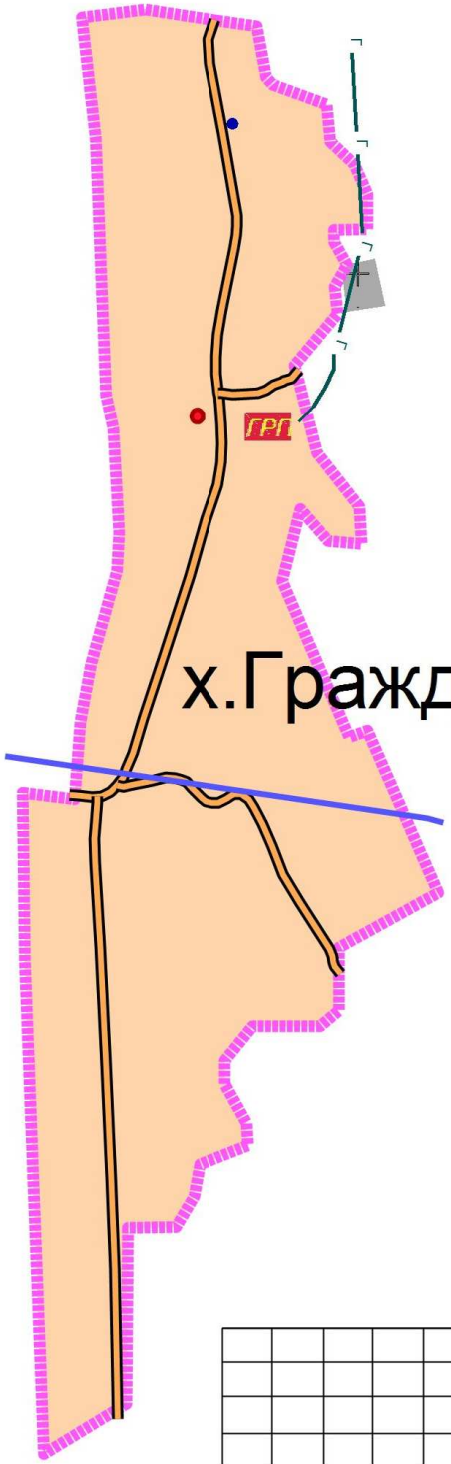


Изм.	К. уч.	Лист	№ Док	Подпись	Дата	
Директор		Чернышев		И.В.		
ГАП		Шевченко		М.А.		
Вед. спец.		Выблова		Н.Е.		

Генеральный план в части установления границ
МО "Красноульское сельское поселение" х. Гражданский

Схема современного использования территории
(Опорный план). М 1:10 000

Автономное учреждение
Республики Адыгея
"Институт территориального
планирования"

Карта (схема) границ населенного пункта.
Карта (схема) границ функциональных зон.

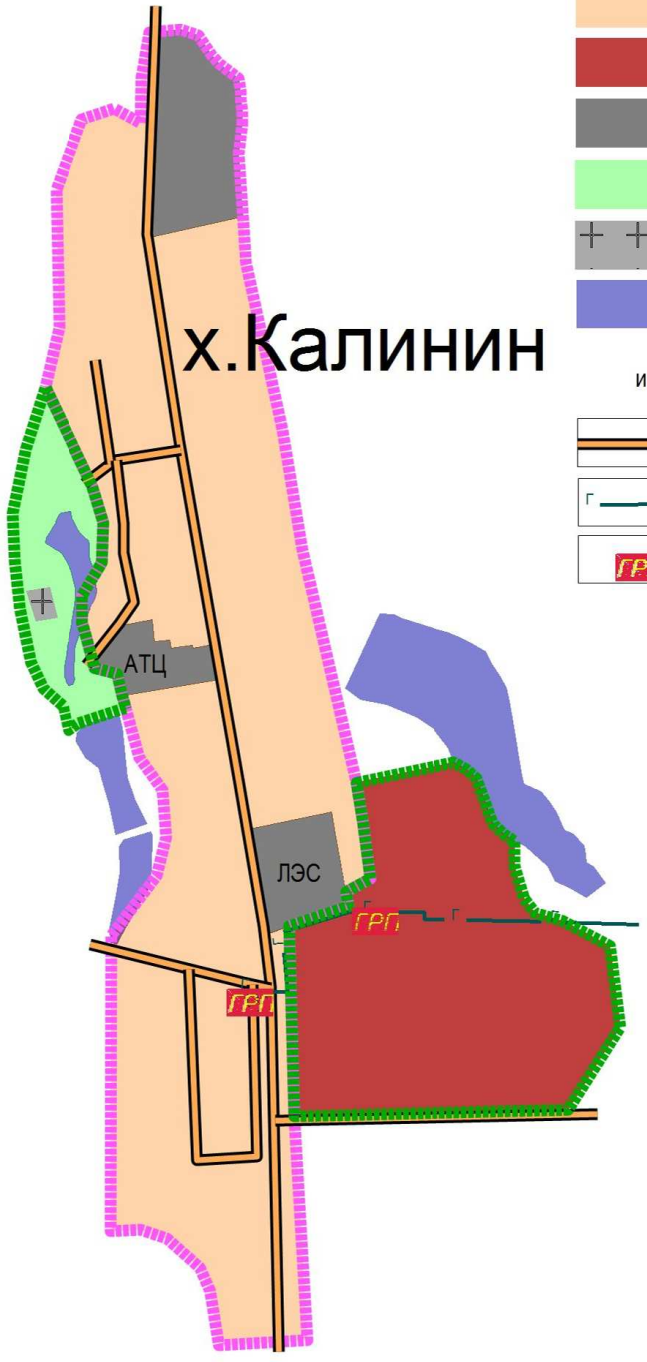

УСЛОВНЫЕ ОБОЗНАЧЕНИЯ:

границы:

существующая граница населенного пункта

проектируемая граница населенного пункта

функциональные зоны:

зона индивидуальной жилой застройки

общественно-деловая зона

промышленная зона

зона рекреации

кладбище

зона акваторий

инженерная инфраструктура:

автомобильная дорога

газопровод высокого давления

газорегуляторный пункт


Изм.	К. уч.	Лист	№ Док.	Подпись	Дата	
Директор		Чернышев		И.В.		
ГАП		Шевченко		М.А.		
Вед. спец.		Выблова		Н.Е.		

Генеральный план в части установления границ
МО "Красноульское сельское поселение" х. Калинин

Карта (хема) вующих границ населенного пункта.
Карта (схема) границ функциональных зон.
М 1:10 000

Автономное учреждение
Республики Адыгея
"Институт территориального
планирования"

Карта (схема) границ территорий объектов культурного наследия.
Карта (схема) границ зон с особыми условиями использования территорий.
Карта (схема) ограничений использования территорий.

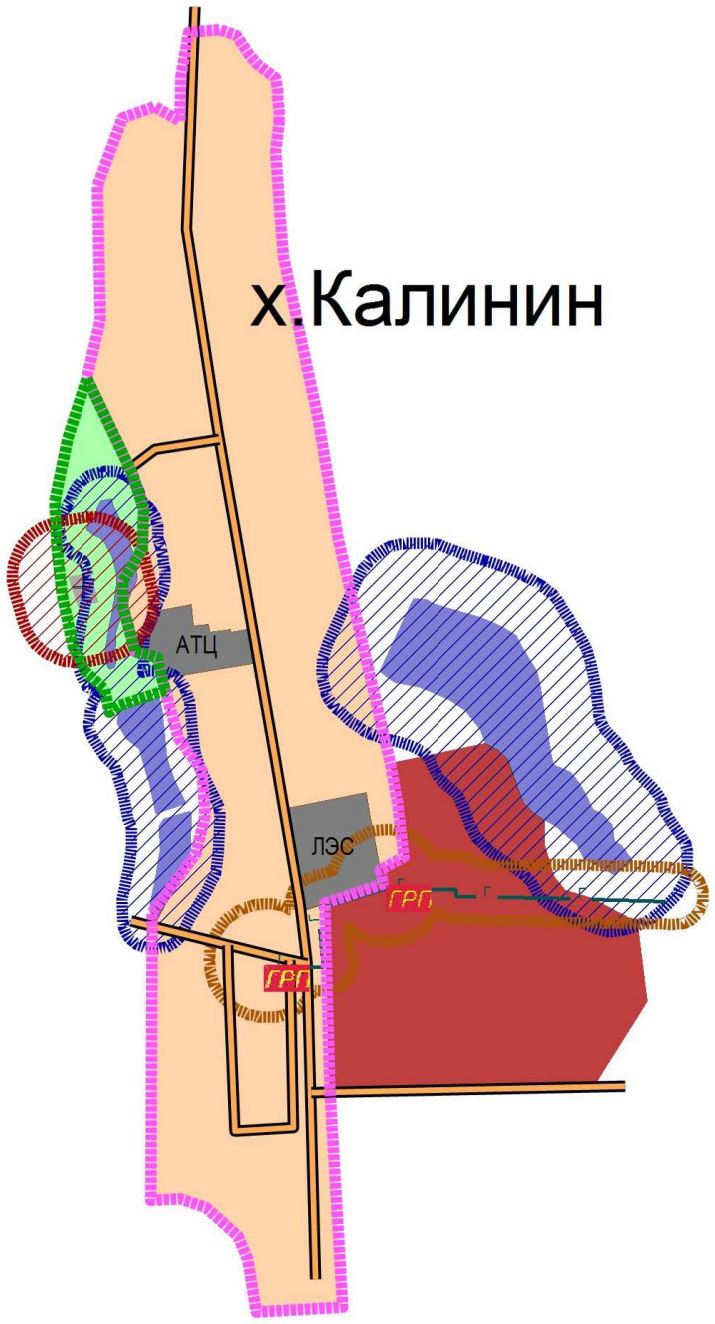

УСЛОВНЫЕ ОБОЗНАЧЕНИЯ:

границы:

- существующая граница населенного пункта
- проектируемая граница населенного пункта

функциональные зоны:

- зона индивидуальной жилой застройки
- общественно-деловая зона
- промышленная зона
- зона рекреации
- кладбище
- зона акваторий

инженерная инфраструктура:

- автомобильная дорога
- газопровод высокого давления
- газорегуляторный пункт

охранные зоны:

- водоохранная зона
- охранная зона газопровода высокого давления
- СЗЗ кладбища

						Генеральный план в части установления границ МО "Красноульское сельское поселение" х. Калинин
Изм.	К. уч.	Лист	№ Док.	Подпись	Дата	
Директор		Чернышев		И.В.		
ГАП		Шевченко		М.А.		
Вед. спец.		Выблова		Н.Е.		
						Карта (схема) границ территорий объектов культурного наследия.Карта (схема) границ зон с особыми условиями использования территорий. Карта (схема) ограничений использования территорий. М 1:10 000
						Автономное учреждение Республики Адыгея "Институт территориального планирования"

Схема современного использования территории (Опорный план).

УСЛОВНЫЕ ОБОЗНАЧЕНИЯ:

границы:

существующая граница населенного пункта

проектируемая граница населенного пункта

функциональные зоны:

зона индивидуальной жилой застройки

общественно-деловая зона

промышленная зона

зона акваторий


инженерная инфраструктура:

автомобильная дорога

газопровод высокого давления

газорегуляторный пункт

ФАП

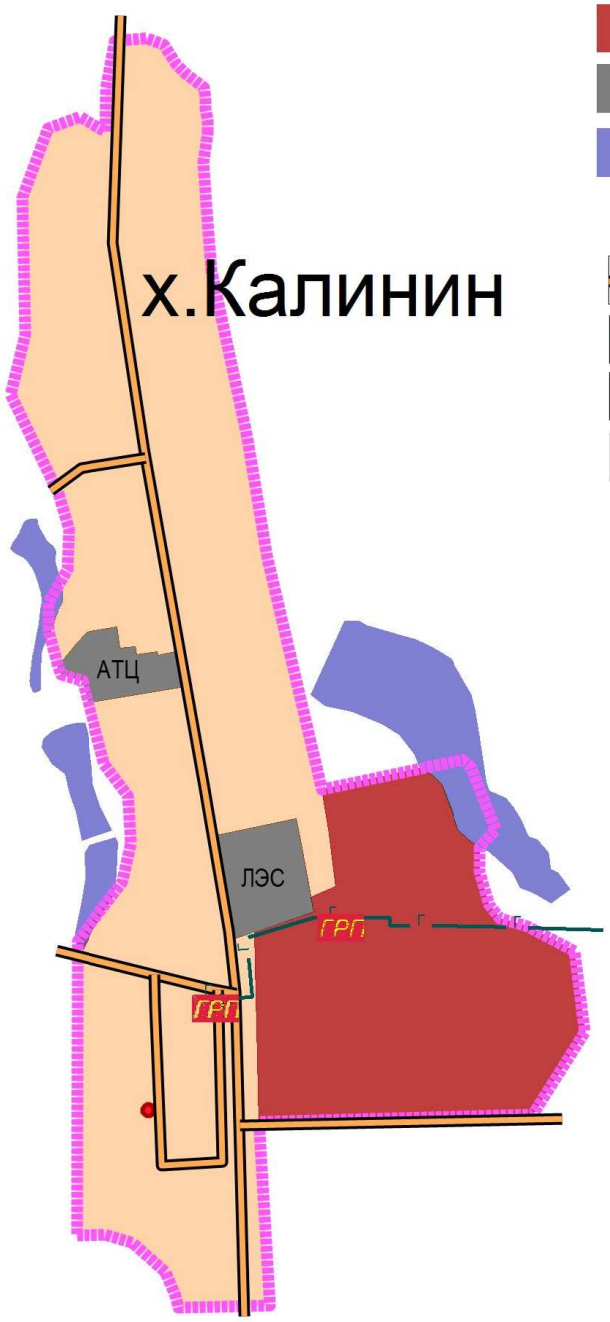

						Генеральный план в части установления границ МО "Красноульское сельское поселение" х. Калинин
Изм.	К. уч.	Лист	№ Док.	Подпись	Дата	
Директор		Чернышев	И.В.			
ГАП		Шевченко	М.А.			
Вед. спец.		Выблова	Н.Е.			
						Схема современного использования территории (Опорный план). М 1:10 000
						Автономное учреждение Республики Адыгея "Институт территориального планирования"

Карта (схема) границ населенного пункта.
Карта (схема) границ функциональных зон.

УСЛОВНЫЕ ОБОЗНАЧЕНИЯ:

границы:

существующая граница населенного пункта

проектируемая граница населенного пункта

функциональные зоны:


зона индивидуальной жилой застройки

инженерная инфраструктура:

автомобильная дорога

газопровод высокого давления

газорегуляторный пункт

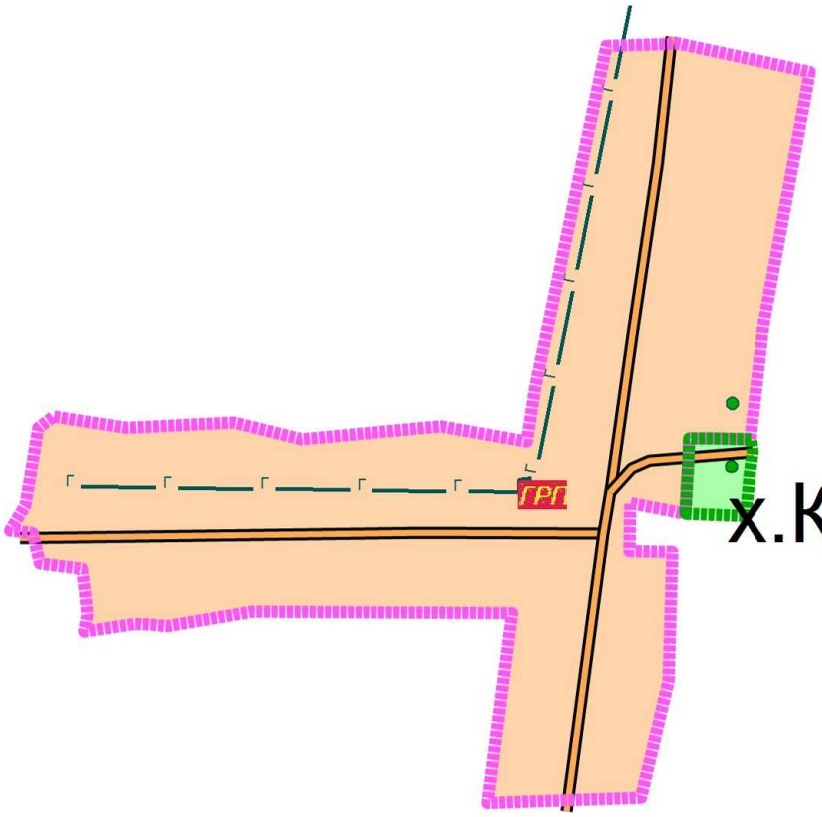

х.Коминтерн

						Генеральный план в части установления границ МО "Красноульское сельское поселение" х. Коминтерн
Изм.	К. уч.	Лист	№ Док.	Подпись	Дата	
Директор		Чернышев		И.В.		
ГАП		Шевченко		М.А.		
Вед. спец.		Выблова		Н.Е.		
						Карта (схема) границ населенного пункта. Карта (схема) границ функциональных зон. М 1:10 000
						Автономное учреждение Республики Адыгея "Институт территориального планирования"

Карта (схема) границ территорий объектов культурного наследия.
Карта (схема) границ зон с особыми условиями использования территорий.
Карта (схема) ограничений использования территорий.

УСЛОВНЫЕ ОБОЗНАЧЕНИЯ:

границы:

существующая граница населенного пункта

проектируемая граница населенного пункта

функциональные зоны:

зона индивидуальной жилой застройки

инженерная инфраструктура:

автомобильная дорога


газопровод высокого давления

газорегуляторный пункт

охранные зоны:

охранная зона газопровода высокого давления

СЗЗ источника

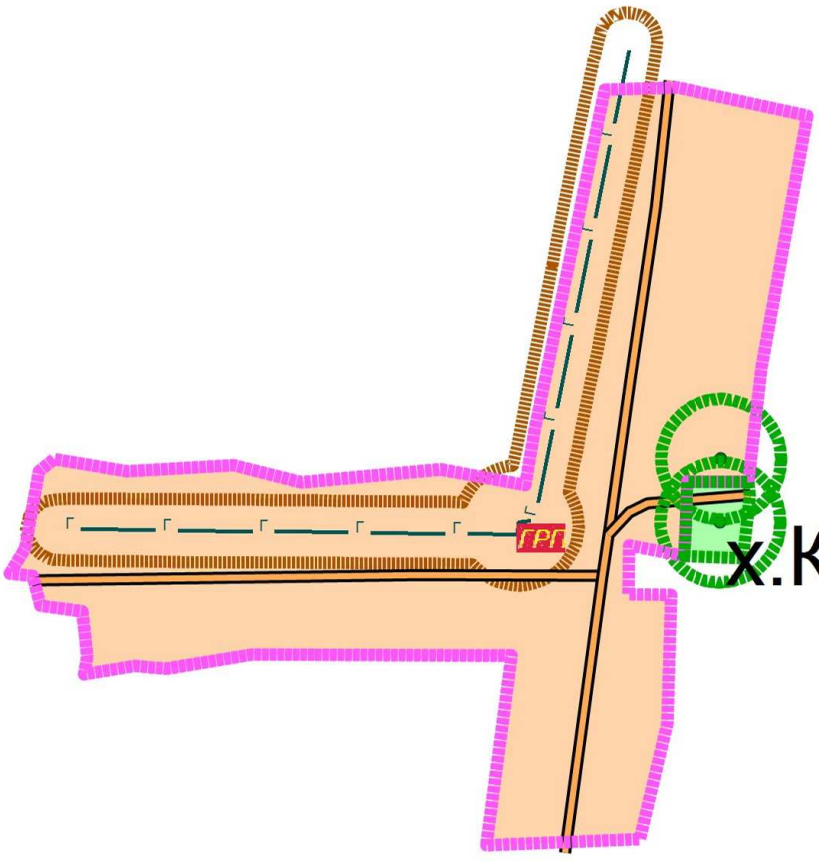

						Генеральный план в части установления границ МО "Красноульское сельское поселение" х. Коминтерн
Изм.	К. уч.	Лист	№ Док.	Подпись	Дата	
Директор		Чернышев		И.В.		
ГАП		Шевченко		М.А.		
Вед. спец.		Выблова		Н.Е.		
						Карта (схема) границ территорий объектов культурного наследия.Карта (схема) границ зон с особыми условиями использования территорий. Карта (схема) ограничений использования территорий. М 1:10 000
						Автономное учреждение Республики Адыгея "Институт территориального планирования"

Схема современного использования территории (Опорный план).

УСЛОВНЫЕ ОБОЗНАЧЕНИЯ:

границы:

существующая граница населенного пункта

функциональные зоны:

зона индивидуальной жилой застройки


инженерная инфраструктура:

автомобильная дорога

газопровод высокого давления


газорегуляторный пункт

источник

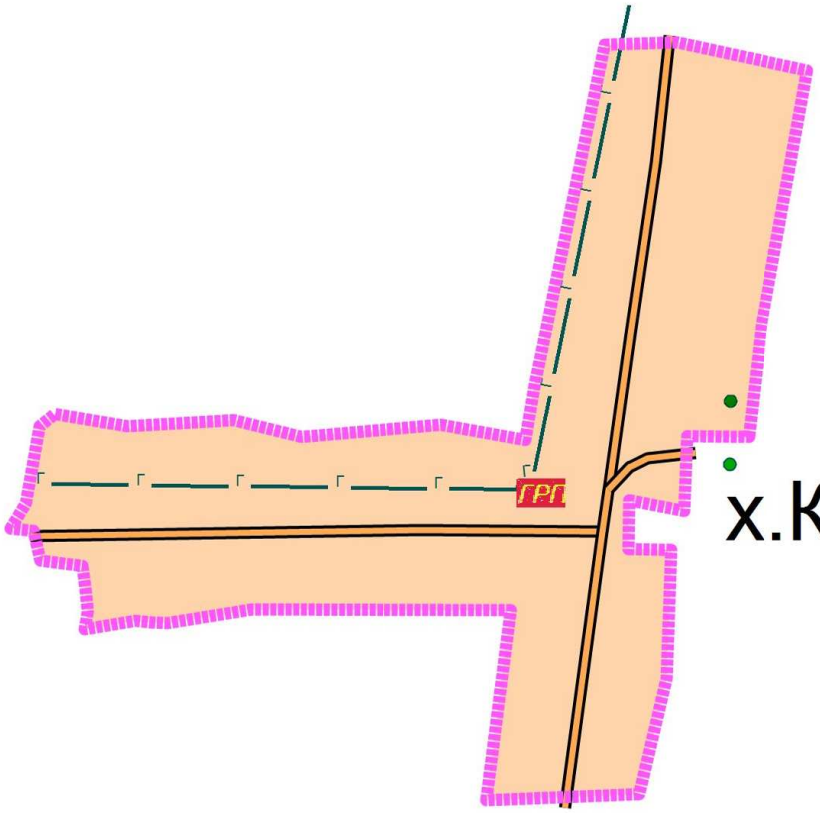

						Генеральный план в части установления границ МО "Красноульское сельское поселение" х.Коминтерн
Изм.	К. уч.	Лист	№ Док.	Подпись	Дата	
Директор		Чернышев		И.В.		
ГАП		Шевченко		М.А.		
Вед. спец.		Выблова		Н.Е.		
						Схема современного использования территории (Опорный план). М 1:10 000
						Автономное учреждение Республики Адыгея "Институт территориального планирования"

Карта (схема) границ населенного пункта.
Карта (схема) границ функциональных зон.

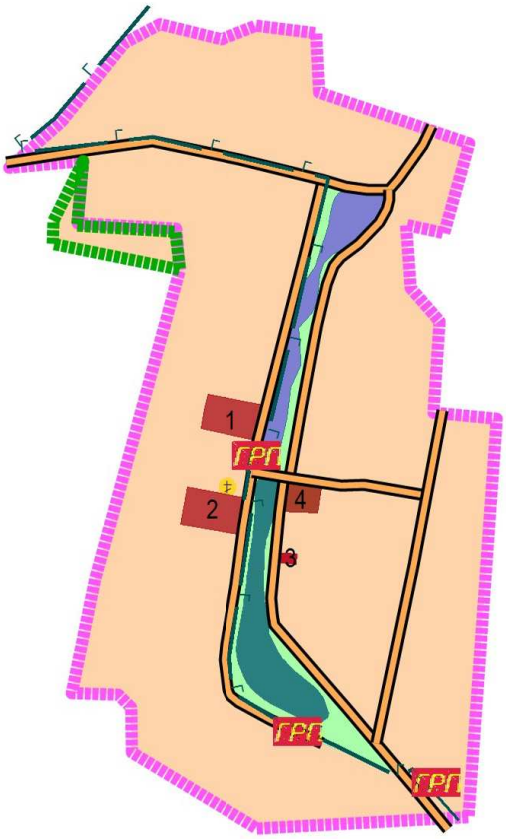

УСЛОВНЫЕ ОБОЗНАЧЕНИЯ:

границы:

существующая граница населенного пункта

проектируемая граница населенного пункта

функциональные зоны:

зона индивидуальной жилой застройки

общественно-деловая зона

промышленная зона

зона акваторий

зона рекреации

инженерная инфраструктура:

автомобильная дорога

газопровод высокого давления


ГРП газорегуляторный пункт

1 Школа
2 Детский сад
3 Здание администрации
4 Дом культуры

х.Красная Улька

						Генеральный план в части установления границ МО "Красноульское сельское поселение" х. Красная Улька
Изм.	К. уч.	Лист	№ Док.	Подпись	Дата	
Директор		Чернышев		И.В.		
ГАП		Шевченко		М.А.		
Вед. спец.		Выблова		Н.Е.		
						Карта (схема) границ населенного пункта. Карта (схема) границ функциональных зон. М 1:10 000
						Автономное учреждение Республики Адыгея "Институт территориального планирования"

Карта (схема) границ территорий объектов культурного наследия.
Карта (схема) границ зон с особыми условиями использования территорий.
Карта (схема) ограничений использования территорий.

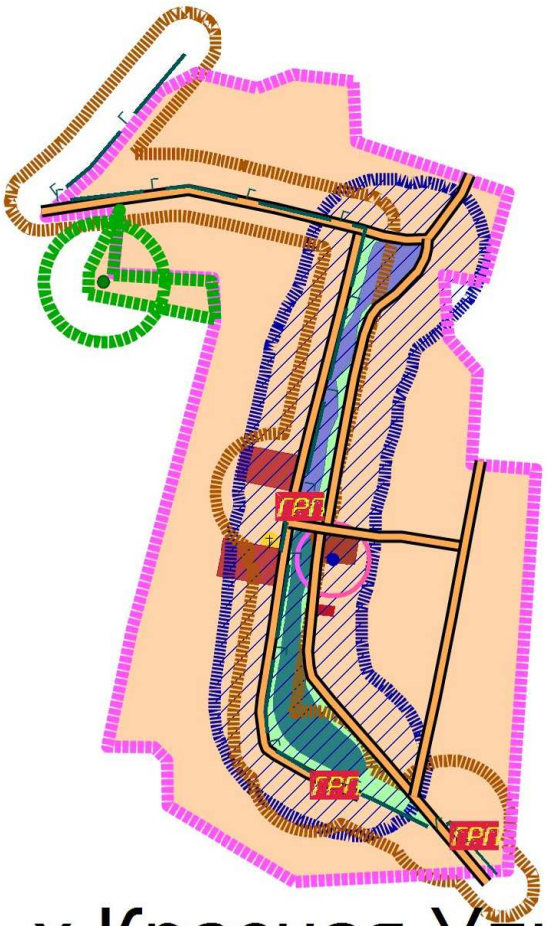

х.Красная Улька

УСЛОВНЫЕ ОБОЗНАЧЕНИЯ:

границы:

- существующая граница населенного пункта
- проектируемая граница населенного пункта

функциональные зоны:

- зона индивидуальной жилой застройки
- общественно-деловая зона
- промышленная зона
- зона акваторий
- зона рекреации

инженерная инфраструктура:


- автомобильная дорога
- газопровод высокого давления
- газорегуляторный пункт (ГРП)

охранные зоны:

- водоохранная зона
- охранная зона газопровода высокого давления
- СЗЗ источника
- СЗЗ памятника

Изм.	К. уч.	Лист	№ Док.	Подпись	Дата	Генеральный план в части установления границ МО "Красноульское сельское поселение" х. Красная Улька			
Директор		Чернышев		И.В.					
ГАП		Шевченко		М.А.					
Вед. спец.		Выблова		Н.Е.					
						Карта (схема) границ территорий объектов культурного наследия.Карта (схема) границ зон с особыми условиями использования территорий. Карта (схема) ограничений использования территорий. М 1:10 000		Автономное учреждение Республики Адыгея "Институт территориального планирования"	

Схема современного использования территории (Опорный план).

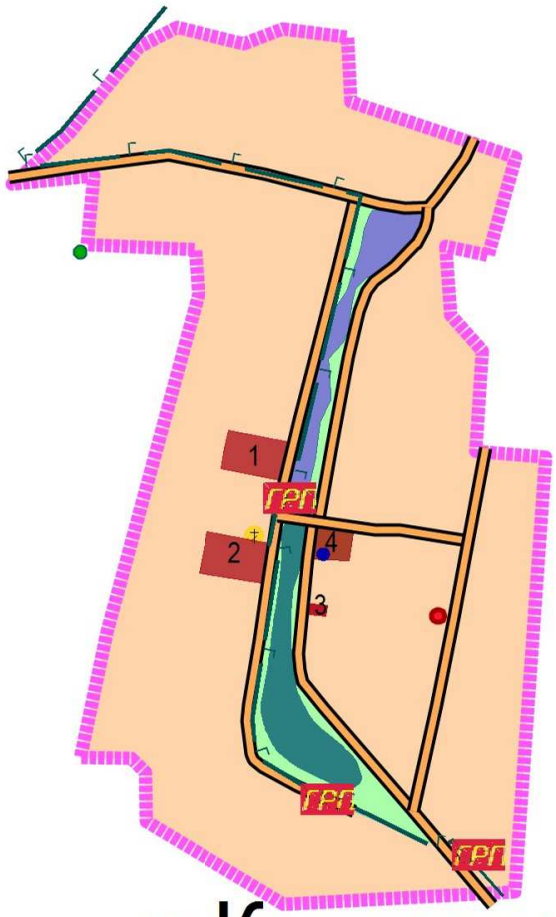

х.Красная Улька

УСЛОВНЫЕ ОБОЗНАЧЕНИЯ:

границы:

существующая граница населенного пункта

функциональные зоны:

зона индивидуальной жилой застройки

общественно-деловая зона

промышленная зона

зона акваторий

зона рекреации

инженерная инфраструктура:

автомобильная дорога

газопровод высокого давления

газорегуляторный пункт

источник

памятник ВОВ

ФАП

церковь

1 Школа
2 Детский сад
3 Здание администрации
4 Дом культуры


Изм.	К. уч.	Лист	№ Док.	Подпись	Дата	
Директор		Чернышев		И.В.		
ГАП		Шевченко		М.А.		
Вед. спец.		Выблова		Н.Е.		

Генеральный план в части установления границ
МО "Красноульское сельское поселение" х. Красная Улька

Схема современного использования территории
(Опорный план). М 1:10 000

Автономное учреждение
Республики Адыгея
"Институт территориального
планирования"

Карта (схема) границ населенного пункта.
Карта (схема) границ функциональных зон.

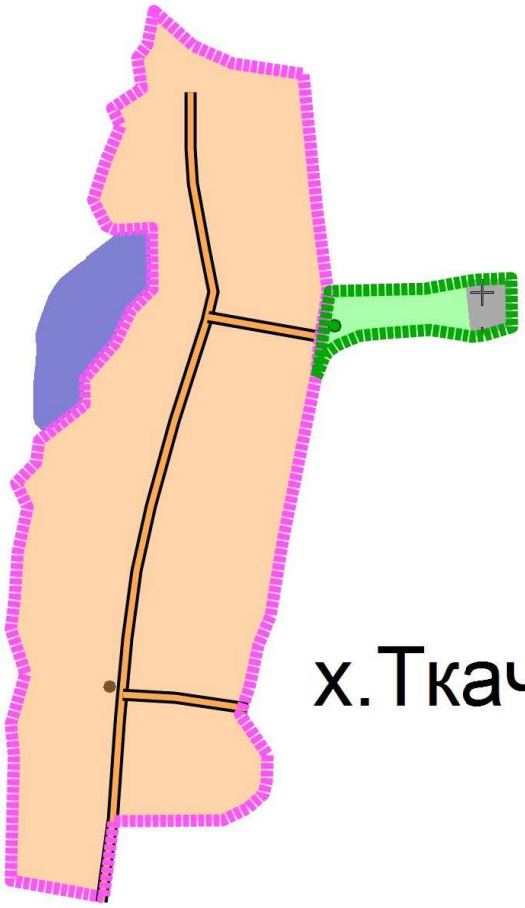

УСЛОВНЫЕ ОБОЗНАЧЕНИЯ:

границы:

существующая граница населенного пункта

проектируемая граница населенного пункта

функциональные зоны:

зона индивидуальной жилой застройки

зона акваторий

кладбище

зона рекреации

инженерная инфраструктура:

автомобильная дорога

источник


Изм.	К. уч.	Лист	№ Док.	Подпись	Дата	
Директор		Чернышев		И.В.		
ГАП		Шевченко		М.А.		
Вед. спец.		Выблова		Н.Е.		

Генеральный план в части установления границ
МО "Красноульское сельское поселение" х. Ткачев

Карта (схема) границ населенного пункта.
Карта (схема) границ функциональных зон.
М 1:10 000

Автономное учреждение
Республики Адыгея
"Институт территориального
планирования"

Карта (схема) границ территорий объектов культурного наследия.
Карта (схема) границ зон с особыми условиями использования территорий.
Карта (схема) ограничений использования территорий.

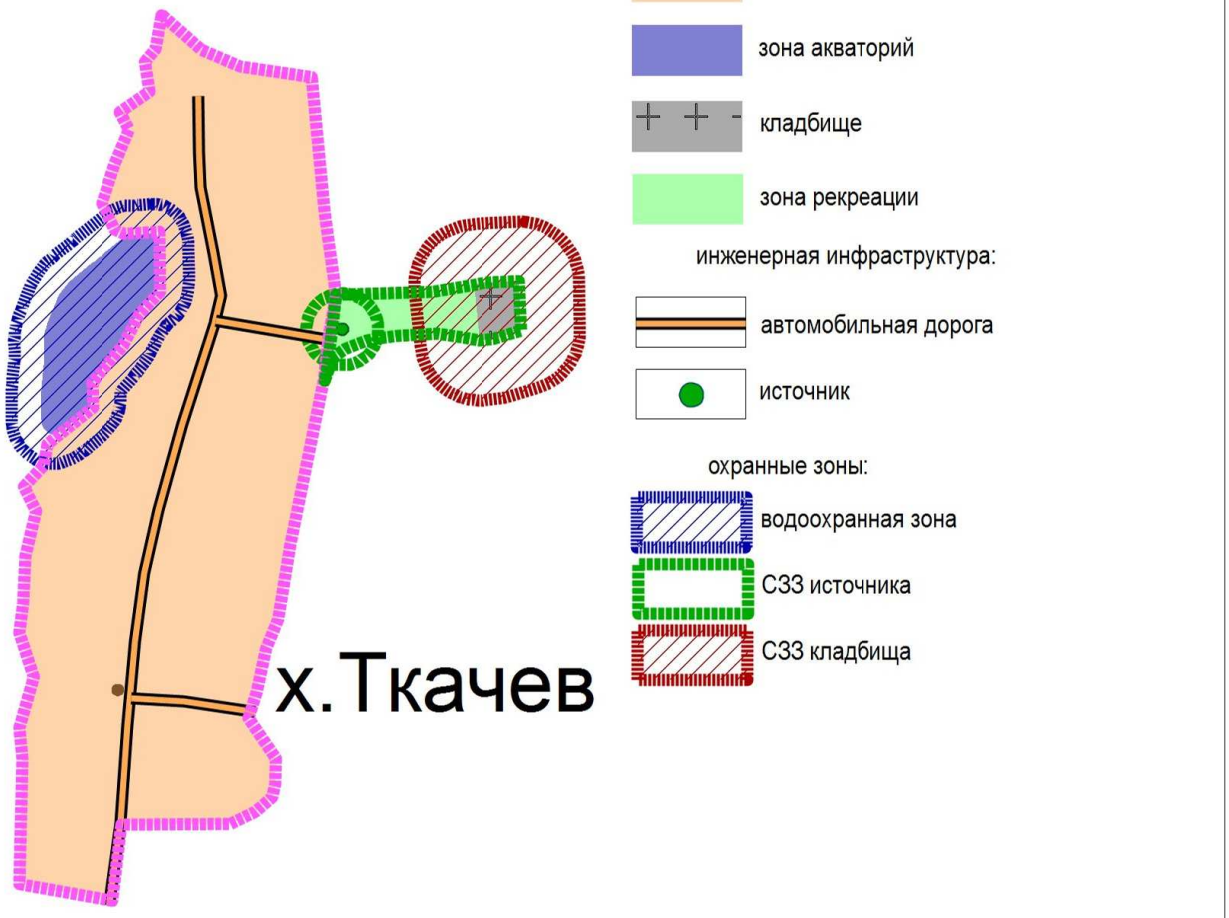

						Генеральный план в части установления границ МО "Красноульское сельское поселение" х. Ткачев
Изм.	К. уч.	Лист	№ Док.	Подпись	Дата	
Директор		Чернышев		И.В.		
ГАП		Шевченко		М.А.		
Вед. спец.		Выблова		Н.Е.		
						Карта (схема) границ территорий объектов культурного наследия.Карта (схема) границ зон с особыми условиями использования территорий. Карта (схема) ограничений использования территорий. М 1:10 000
						Автономное учреждение Республики Адыгея "Институт территориального планирования"

Схема современного использования территории (Опорный план).

УСЛОВНЫЕ ОБОЗНАЧЕНИЯ:

границы:

существующая граница населенного пункта

функциональные зоны:

зона индивидуальной жилой застройки


зона акваторий

инженерная инфраструктура:

автомобильная дорога

источник

ФАП

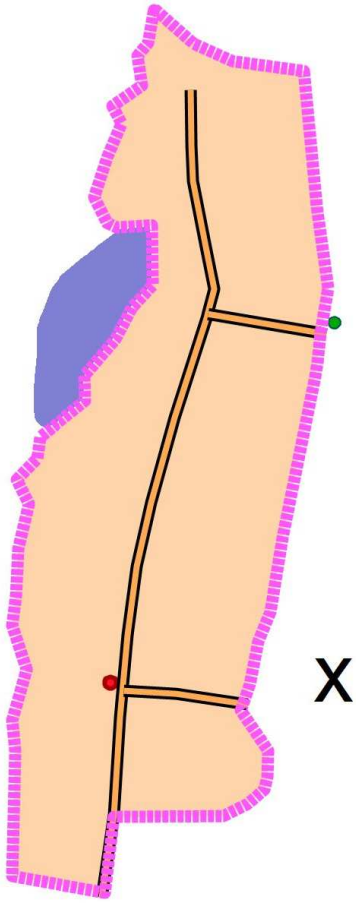

х.Ткачев

Изм.	К. уч.	Лист	№ Док.	Подпись	Дата	
Директор		Чернышев		И.В.		
ГАП		Шевченко		М.А.		
Вед. спец.		Выблова		Н.Е.		

Генеральный план в части установления границ
МО "Красноульское сельское поселение" х.Ткачев

Схема современного использования территории
(Опорный план). М 1:10 000

Автономное учреждение
Республики Адыгея
"Институт территориального
планирования"