


ОПИСАНИЕ МЕСТОПОЛОЖЕНИЯ ГРАНИЦ

Публичный сервитут Государственному бюджетному учреждению Республики Адыгея
«Стройзаказчик» для строительства и размещения объекта «Туристско-рекреационный
кластер «Ворота Лаго-Наки» Республики Адыгея
(наименование объекта, местоположение границ которого описано)


План границ объекта

Основной лист

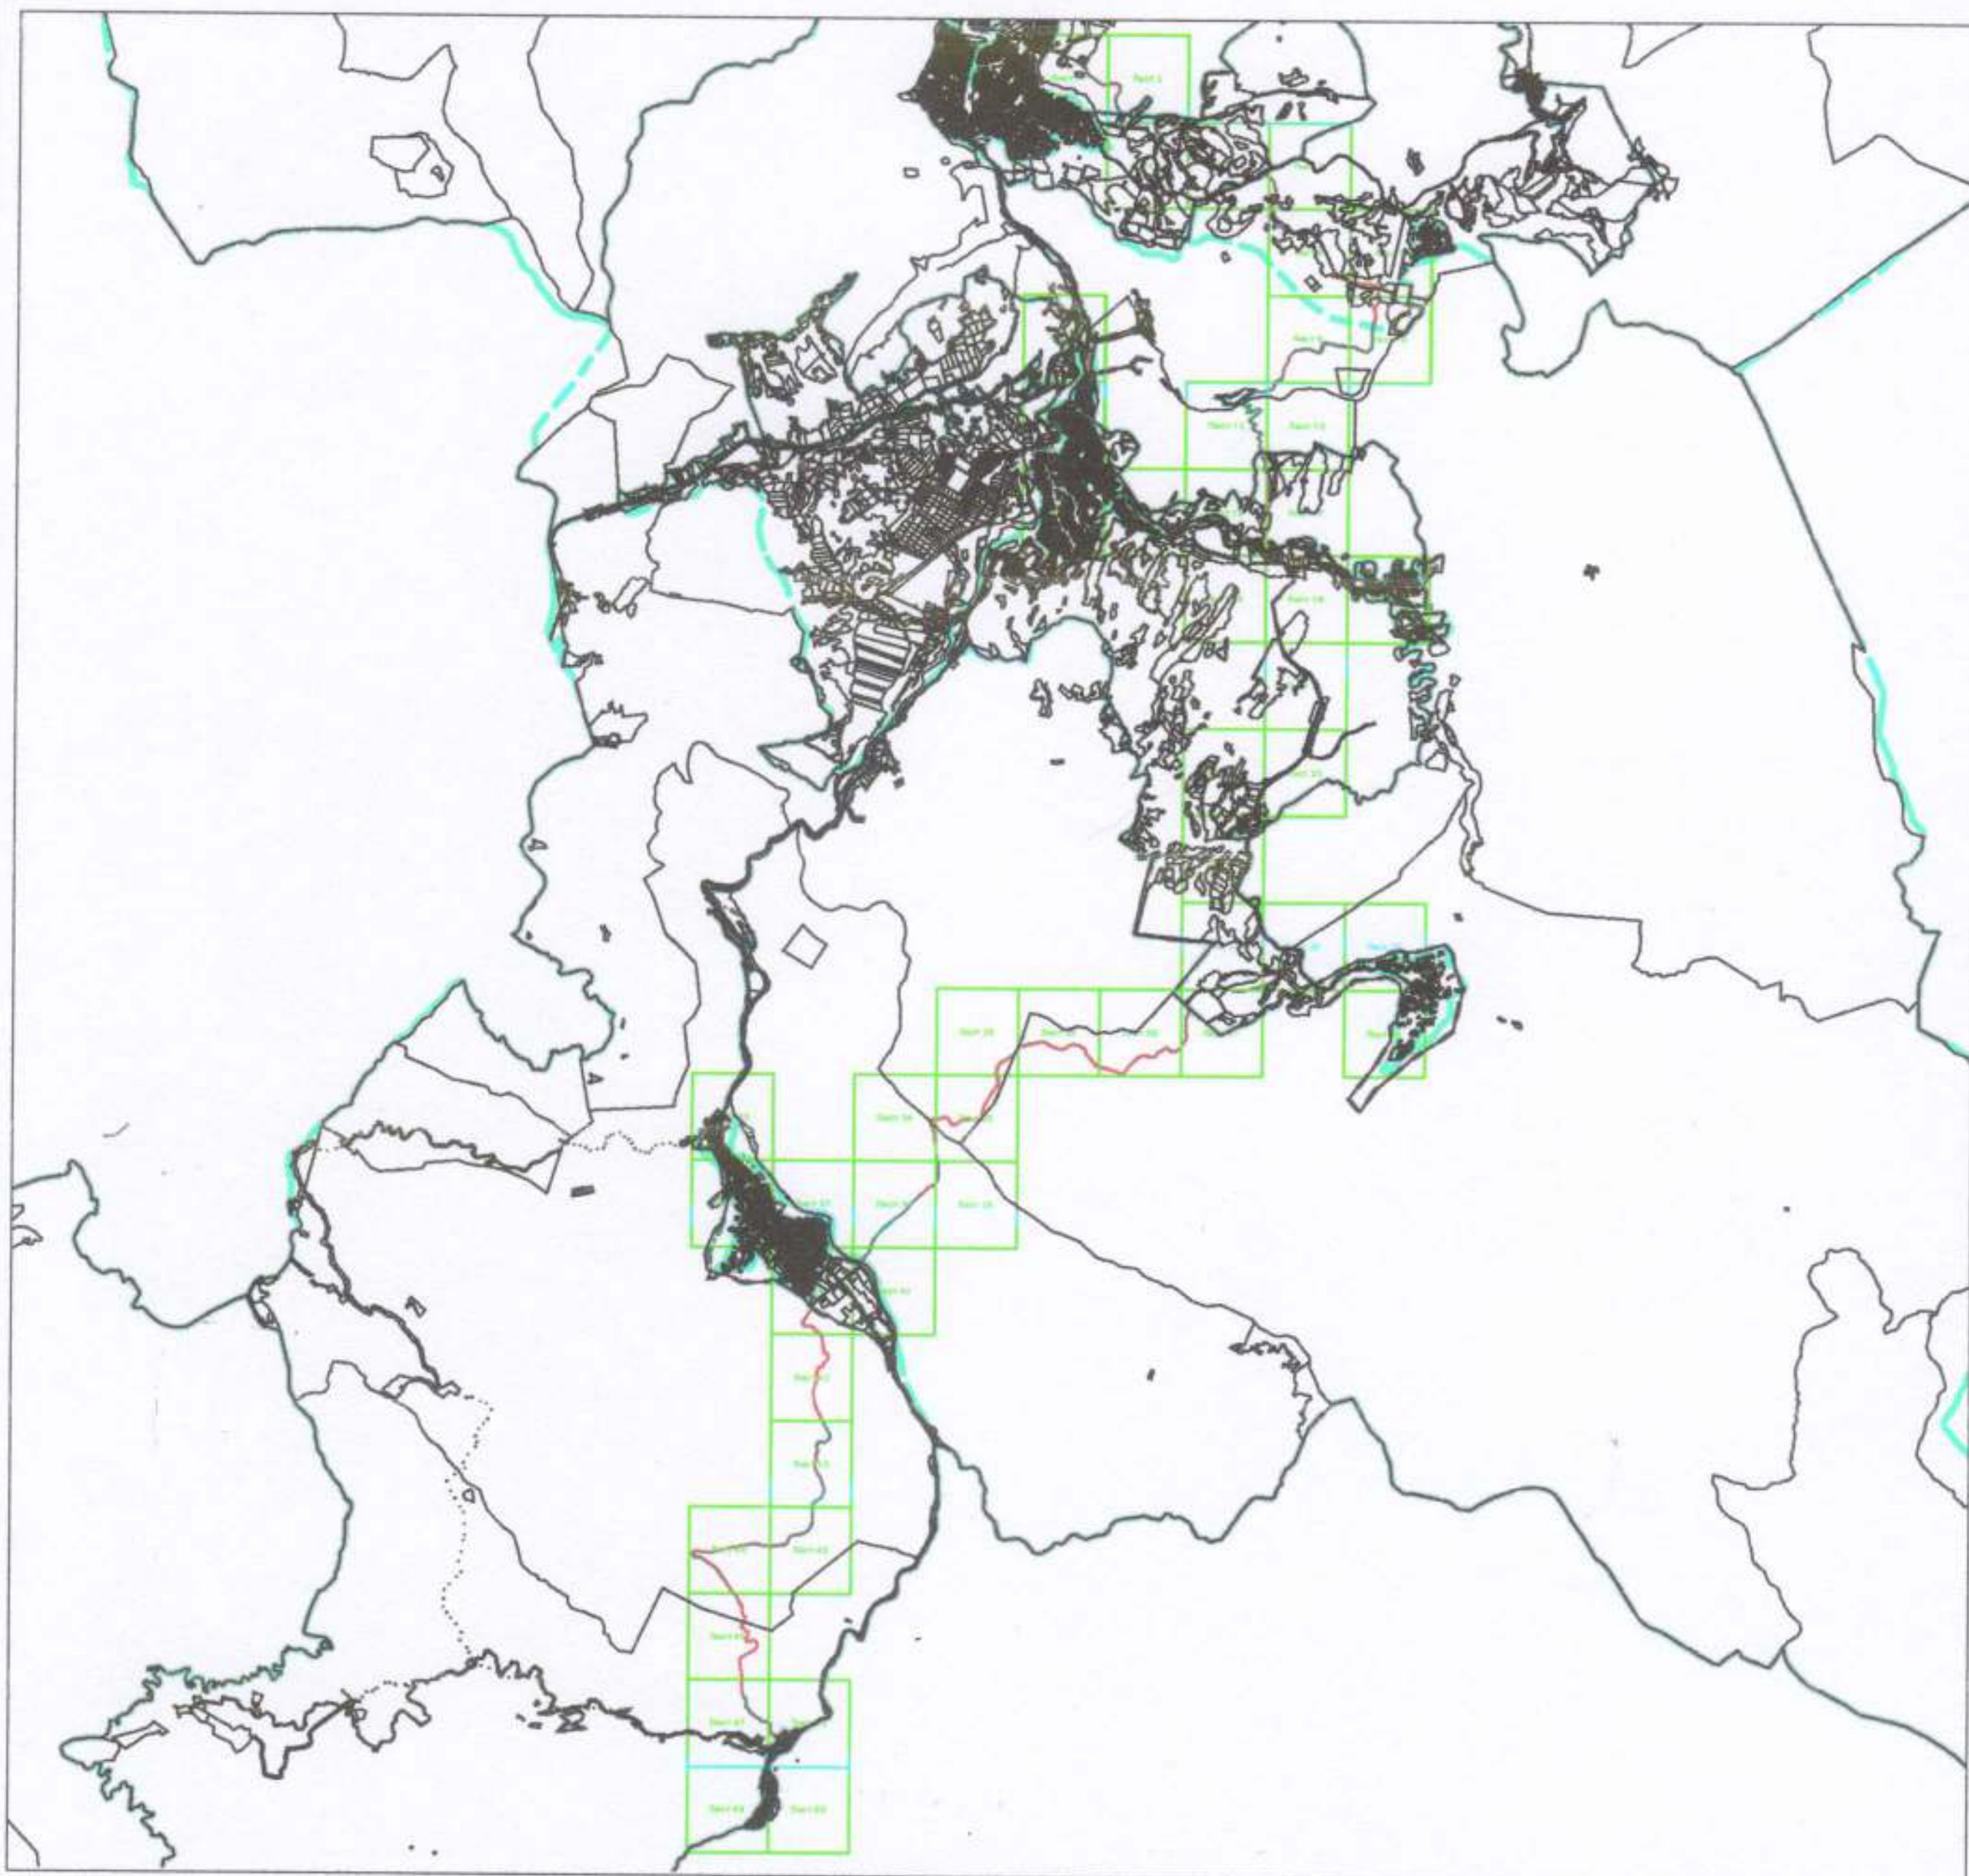

Масштаб 1: 213531

Используемые условные знаки и обозначения:

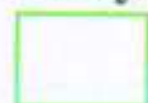

— область выносного листа,

23

— номер выносного листа.

Остальные используемые условные знаки и обозначения приведены на отдельной странице в конце раздела.

Подпись



Мамбетова Р. Р. Дата 17 ноября 2019 г.

Место для оттиска печати (при наличии) лица, составившего описание местоположения границ объекта

ОПИСАНИЕ МЕСТОПОЛОЖЕНИЯ ГРАНИЦ

Публичный сервитут Государственному бюджетному учреждению Республики Адыгея
«Стройзаказчик» для строительства и размещения объекта «Туристско-рекреационный
кластер «Ворота Лаго-Наки» Республики Адыгея
(наименование объекта, местоположение границ которого описано)

План границ объекта

Выносной лист №1



Масштаб 1:10000,

Используемые условные знаки и обозначения приведены на отдельной странице в конце раздела.

Подпись *Мамедова Р. Р.* Дата 17 ноября 2019 г.

Место для оттиска печати (при наличии) лица, составившего описание местоположения границ объекта




ОПИСАНИЕ МЕСТОПОЛОЖЕНИЯ ГРАНИЦ

Публичный сервитут Государственному бюджетному учреждению Республики Адыгея
«Стройзаказчик» для строительства и размещения объекта «Туристско-рекреационный
кластер «Ворота Лаго-Наки» Республики Адыгея

(наименование объекта, местоположение границ которого описано)

План границ объекта

Выносной лист №2

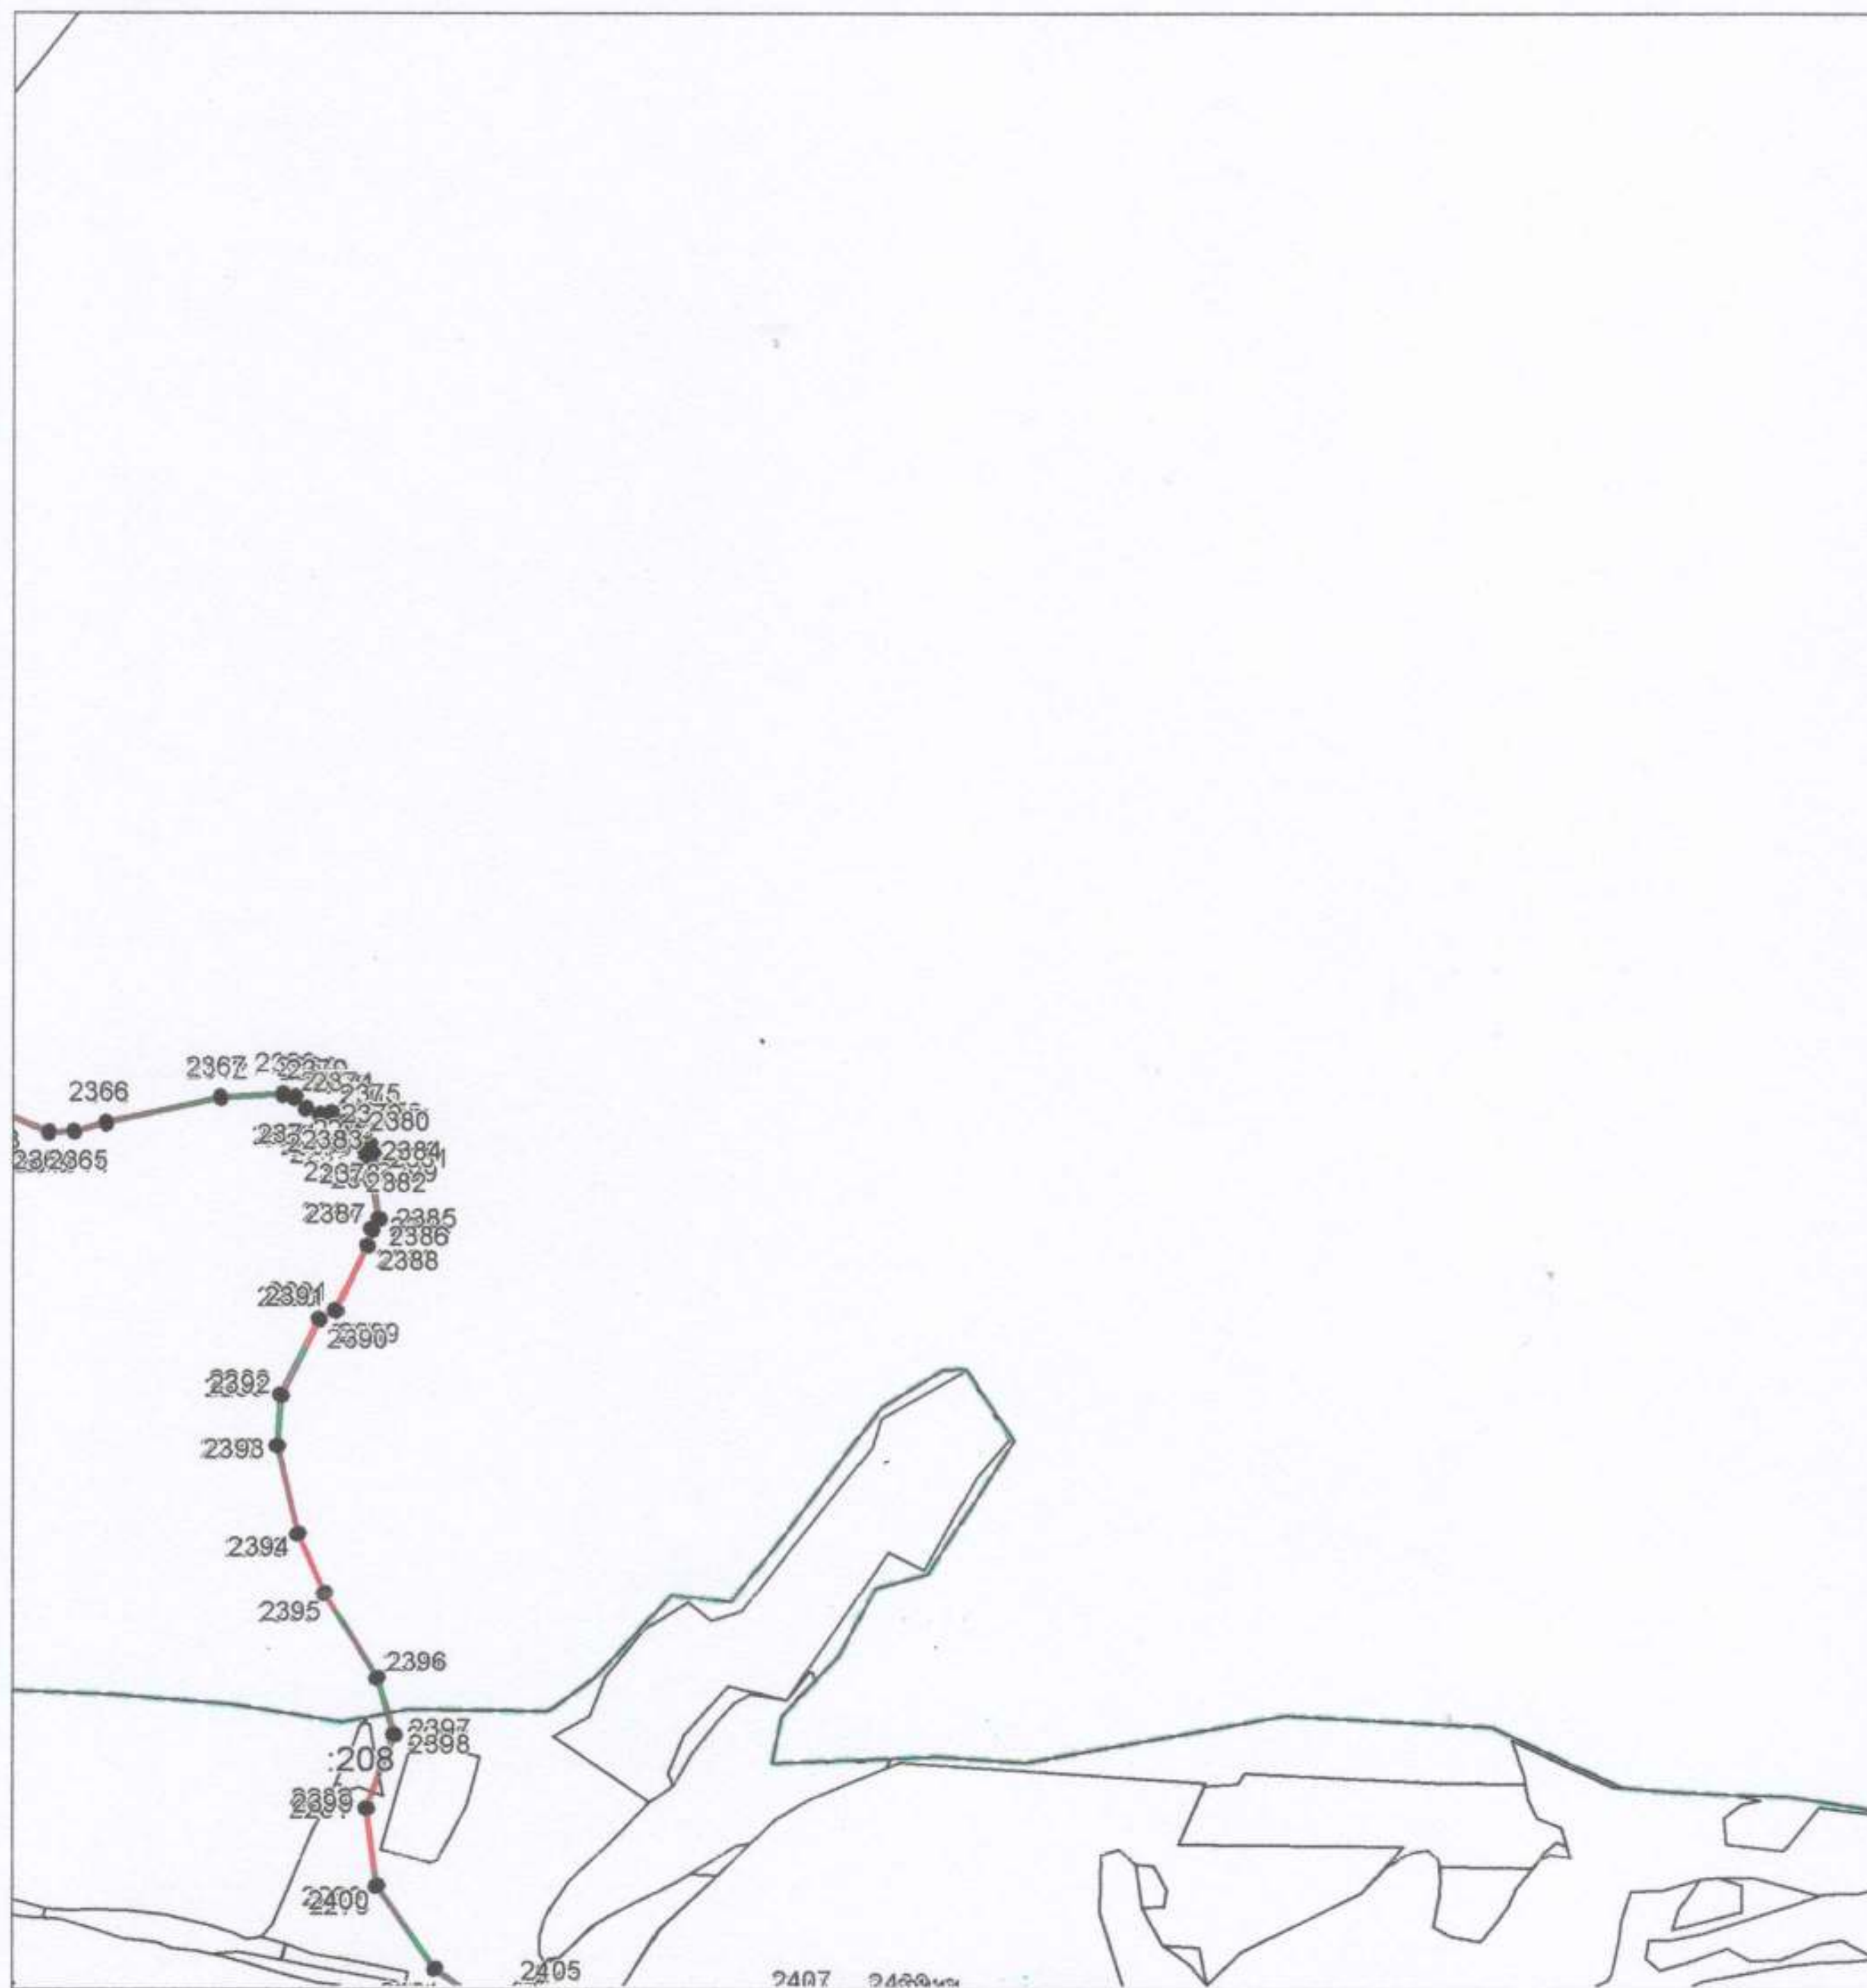

Масштаб 1:10000

Используемые условные знаки и обозначения приведены на отдельной странице в конце раздела.

Подпись *Мамгетова Р. Р.* Дата 17 ноября 2019 г.

Место для оттиска печати (при наличии) лица, составившего описание местоположения границ объекта



ОПИСАНИЕ МЕСТОПОЛОЖЕНИЯ ГРАНИЦ

Публичный сервитут Государственному бюджетному учреждению Республики Адыгея
«Стройзаказчик» для строительства и размещения объекта «Туристско-рекреационный
кластер «Ворота Лаго-Наки» Республики Адыгея
(наименование объекта, местоположение границ которого описано)

План границ объекта

Выносной лист №3



Масштаб 1:10000

Используемые условные знаки и обозначения приведены на отдельной странице в конце раздела.

Подпись *Мамгетова Р. Р.* Дата 17 ноября 2019 г.

Место для оттиска печати (при наличии) лица, составившего описание местоположения границ объекта




ОПИСАНИЕ МЕСТОПОЛОЖЕНИЯ ГРАНИЦ

Публичный сервитут Государственному бюджетному учреждению Республики Адыгея
«Стройзаказчик» для строительства и размещения объекта «Туристско-рекреационный
кластер «Ворота Лаго-Наки» Республики Адыгея
(наименование объекта, местоположение границ которого описано)

План границ объекта

Выносной лист №4

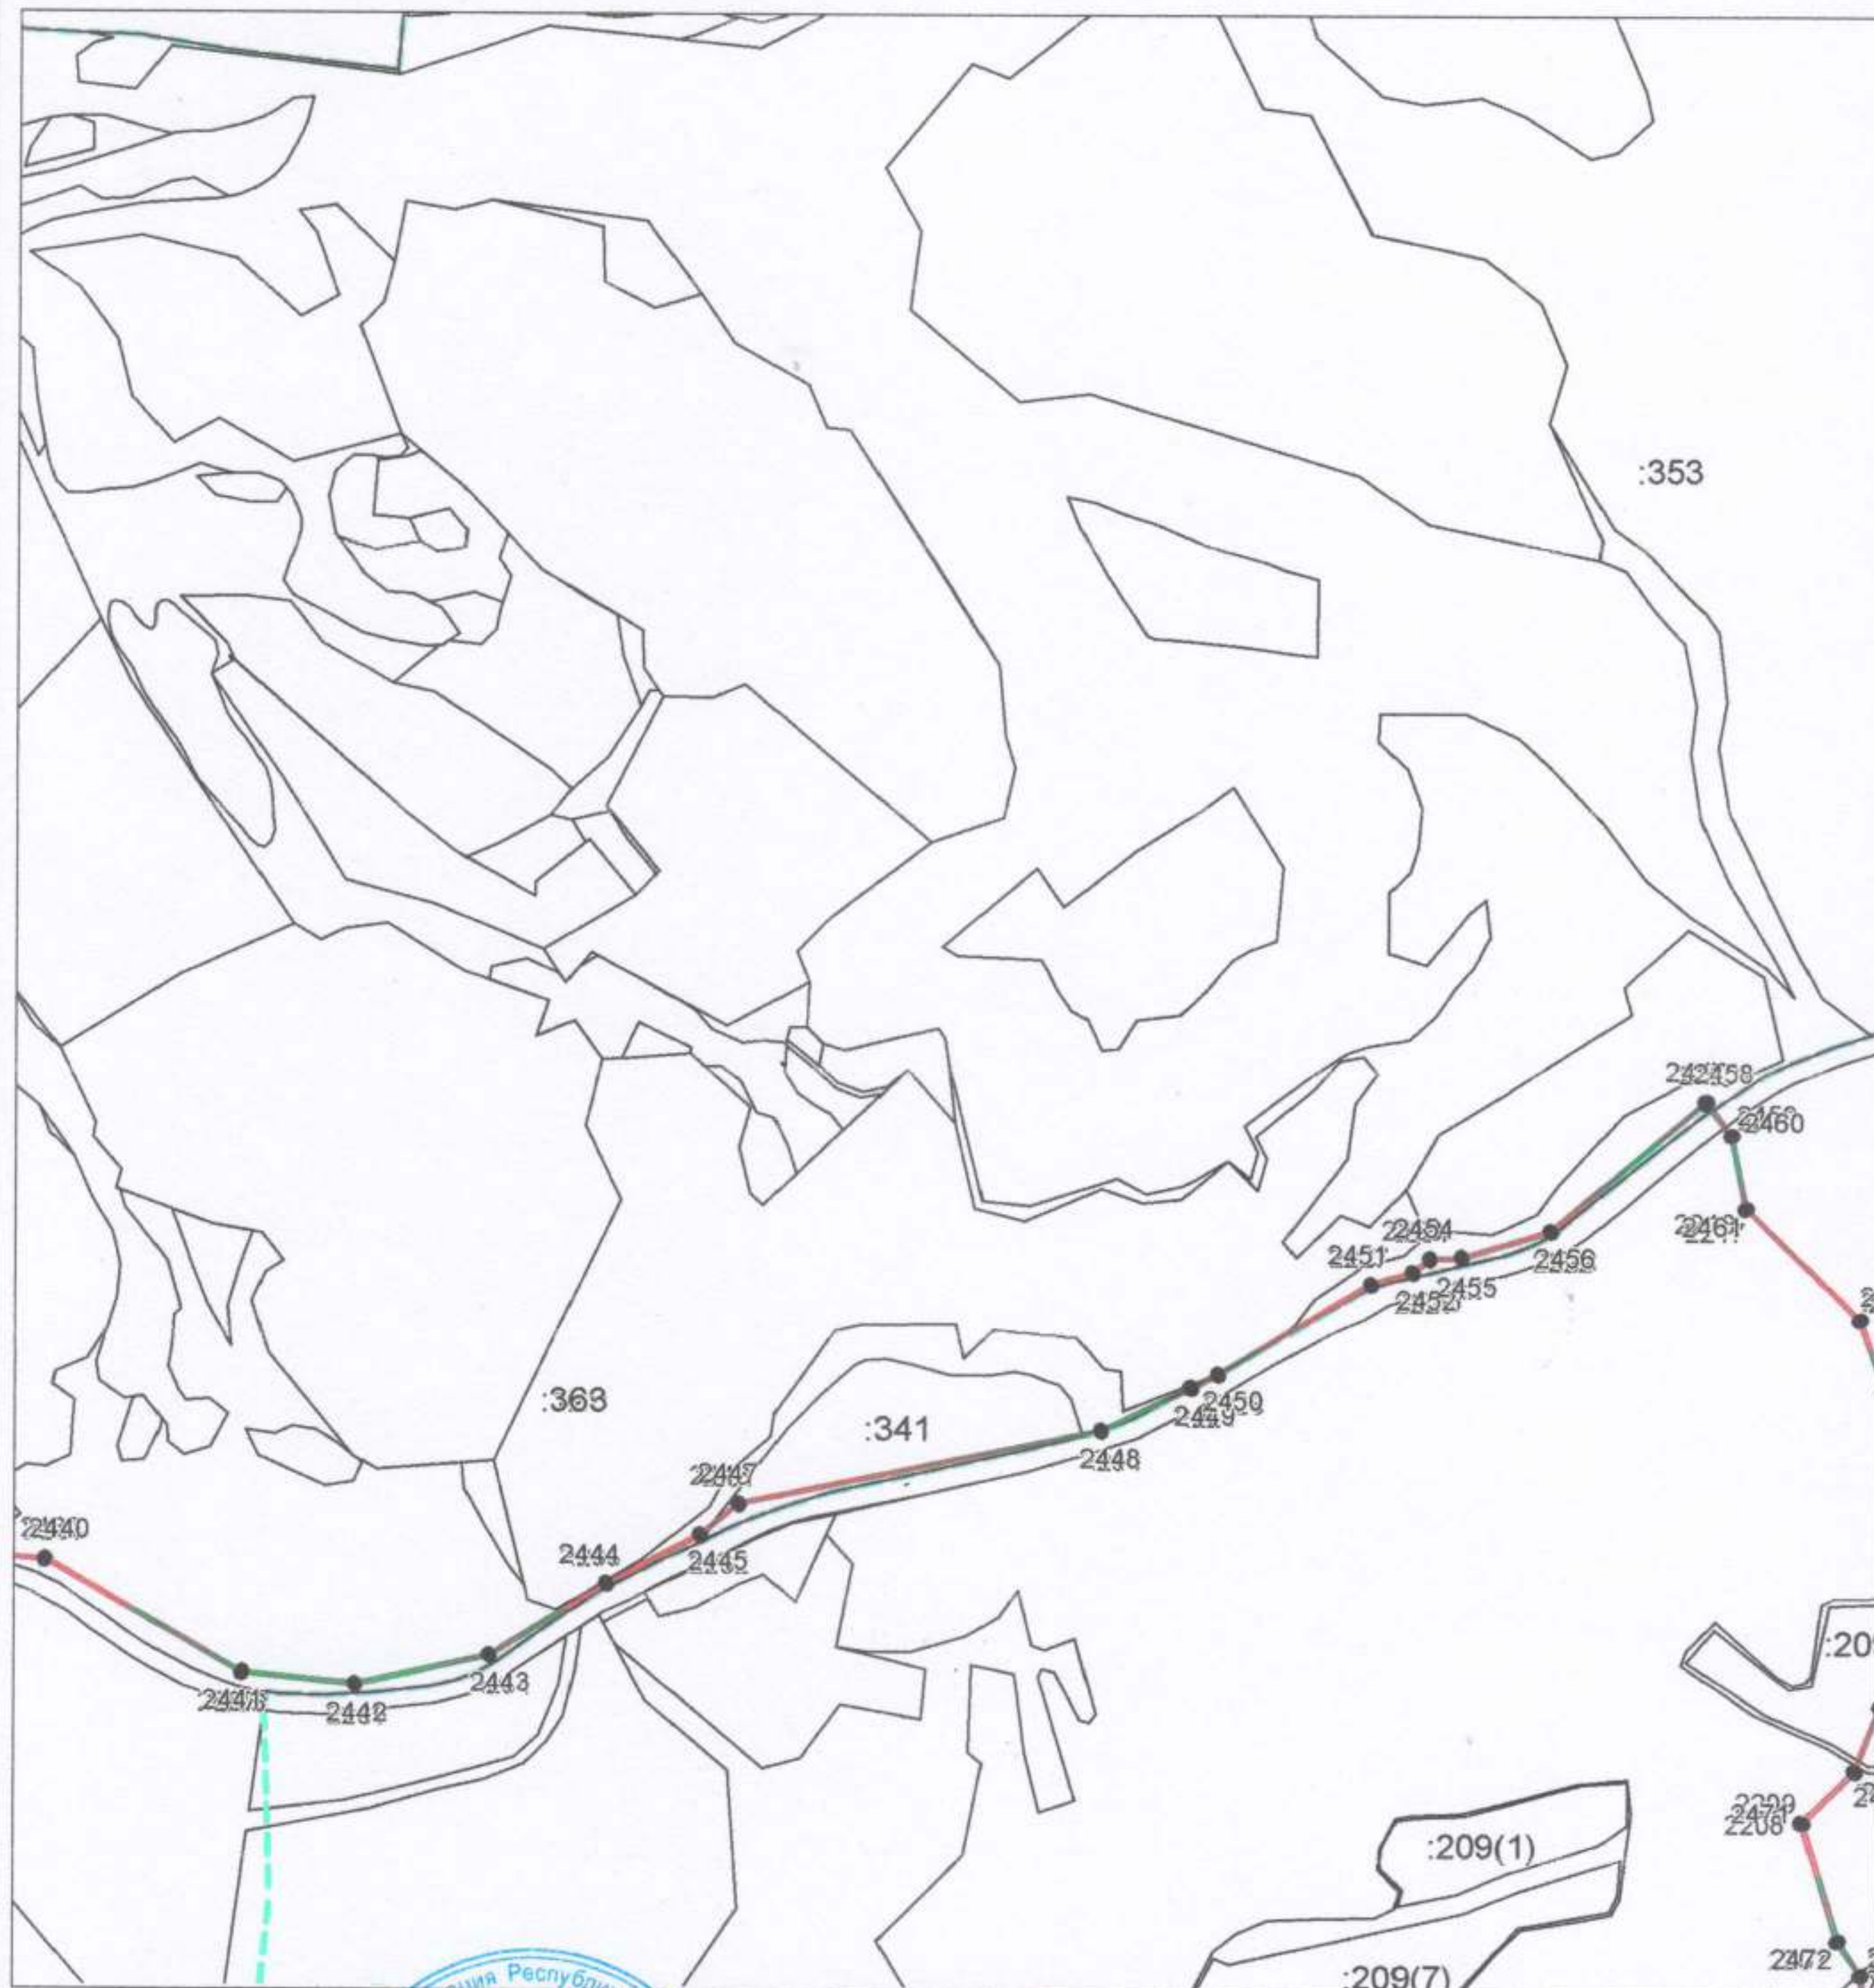

Масштаб 1:10000

Используемые условные знаки и обозначения приведены на отдельной странице в конце раздела.

Подпись *Мамгетова Р. Р.* Дата 17 ноября 2019 г.

Место для оттиска печати (при наличии) лица, составившего описание местоположения границ объекта



ОПИСАНИЕ МЕСТОПОЛОЖЕНИЯ ГРАНИЦ

Публичный сервитут Государственному бюджетному учреждению Республики Адыгея
«Стройзаказчик» для строительства и размещения объекта «Туристско-рекреационный
кластер «Ворота Лаго-Наки» Республики Адыгея
(наименование объекта, местоположение границ которого описано)

План границ объекта

Выносной лист №5



Масштаб 1:10000

Используемые условные знаки и обозначения приведены на отдельной странице в конце раздела.

Подпись *Мамгетова Р. Р.* Дата 17 ноября 2019 г.

Место для оттиска печати (при наличии) лица, составившего описание местоположения границ объекта




ОПИСАНИЕ МЕСТОПОЛОЖЕНИЯ ГРАНИЦ

Публичный сервитут Государственному бюджетному учреждению Республики Адыгея
«Стройзаказчик» для строительства и размещения объекта «Туристско-рекреационный
кластер «Ворота Лаго-Наки» Республики Адыгея
(наименование объекта, местоположение границ которого описано)

План границ объекта

Выносной лист №6

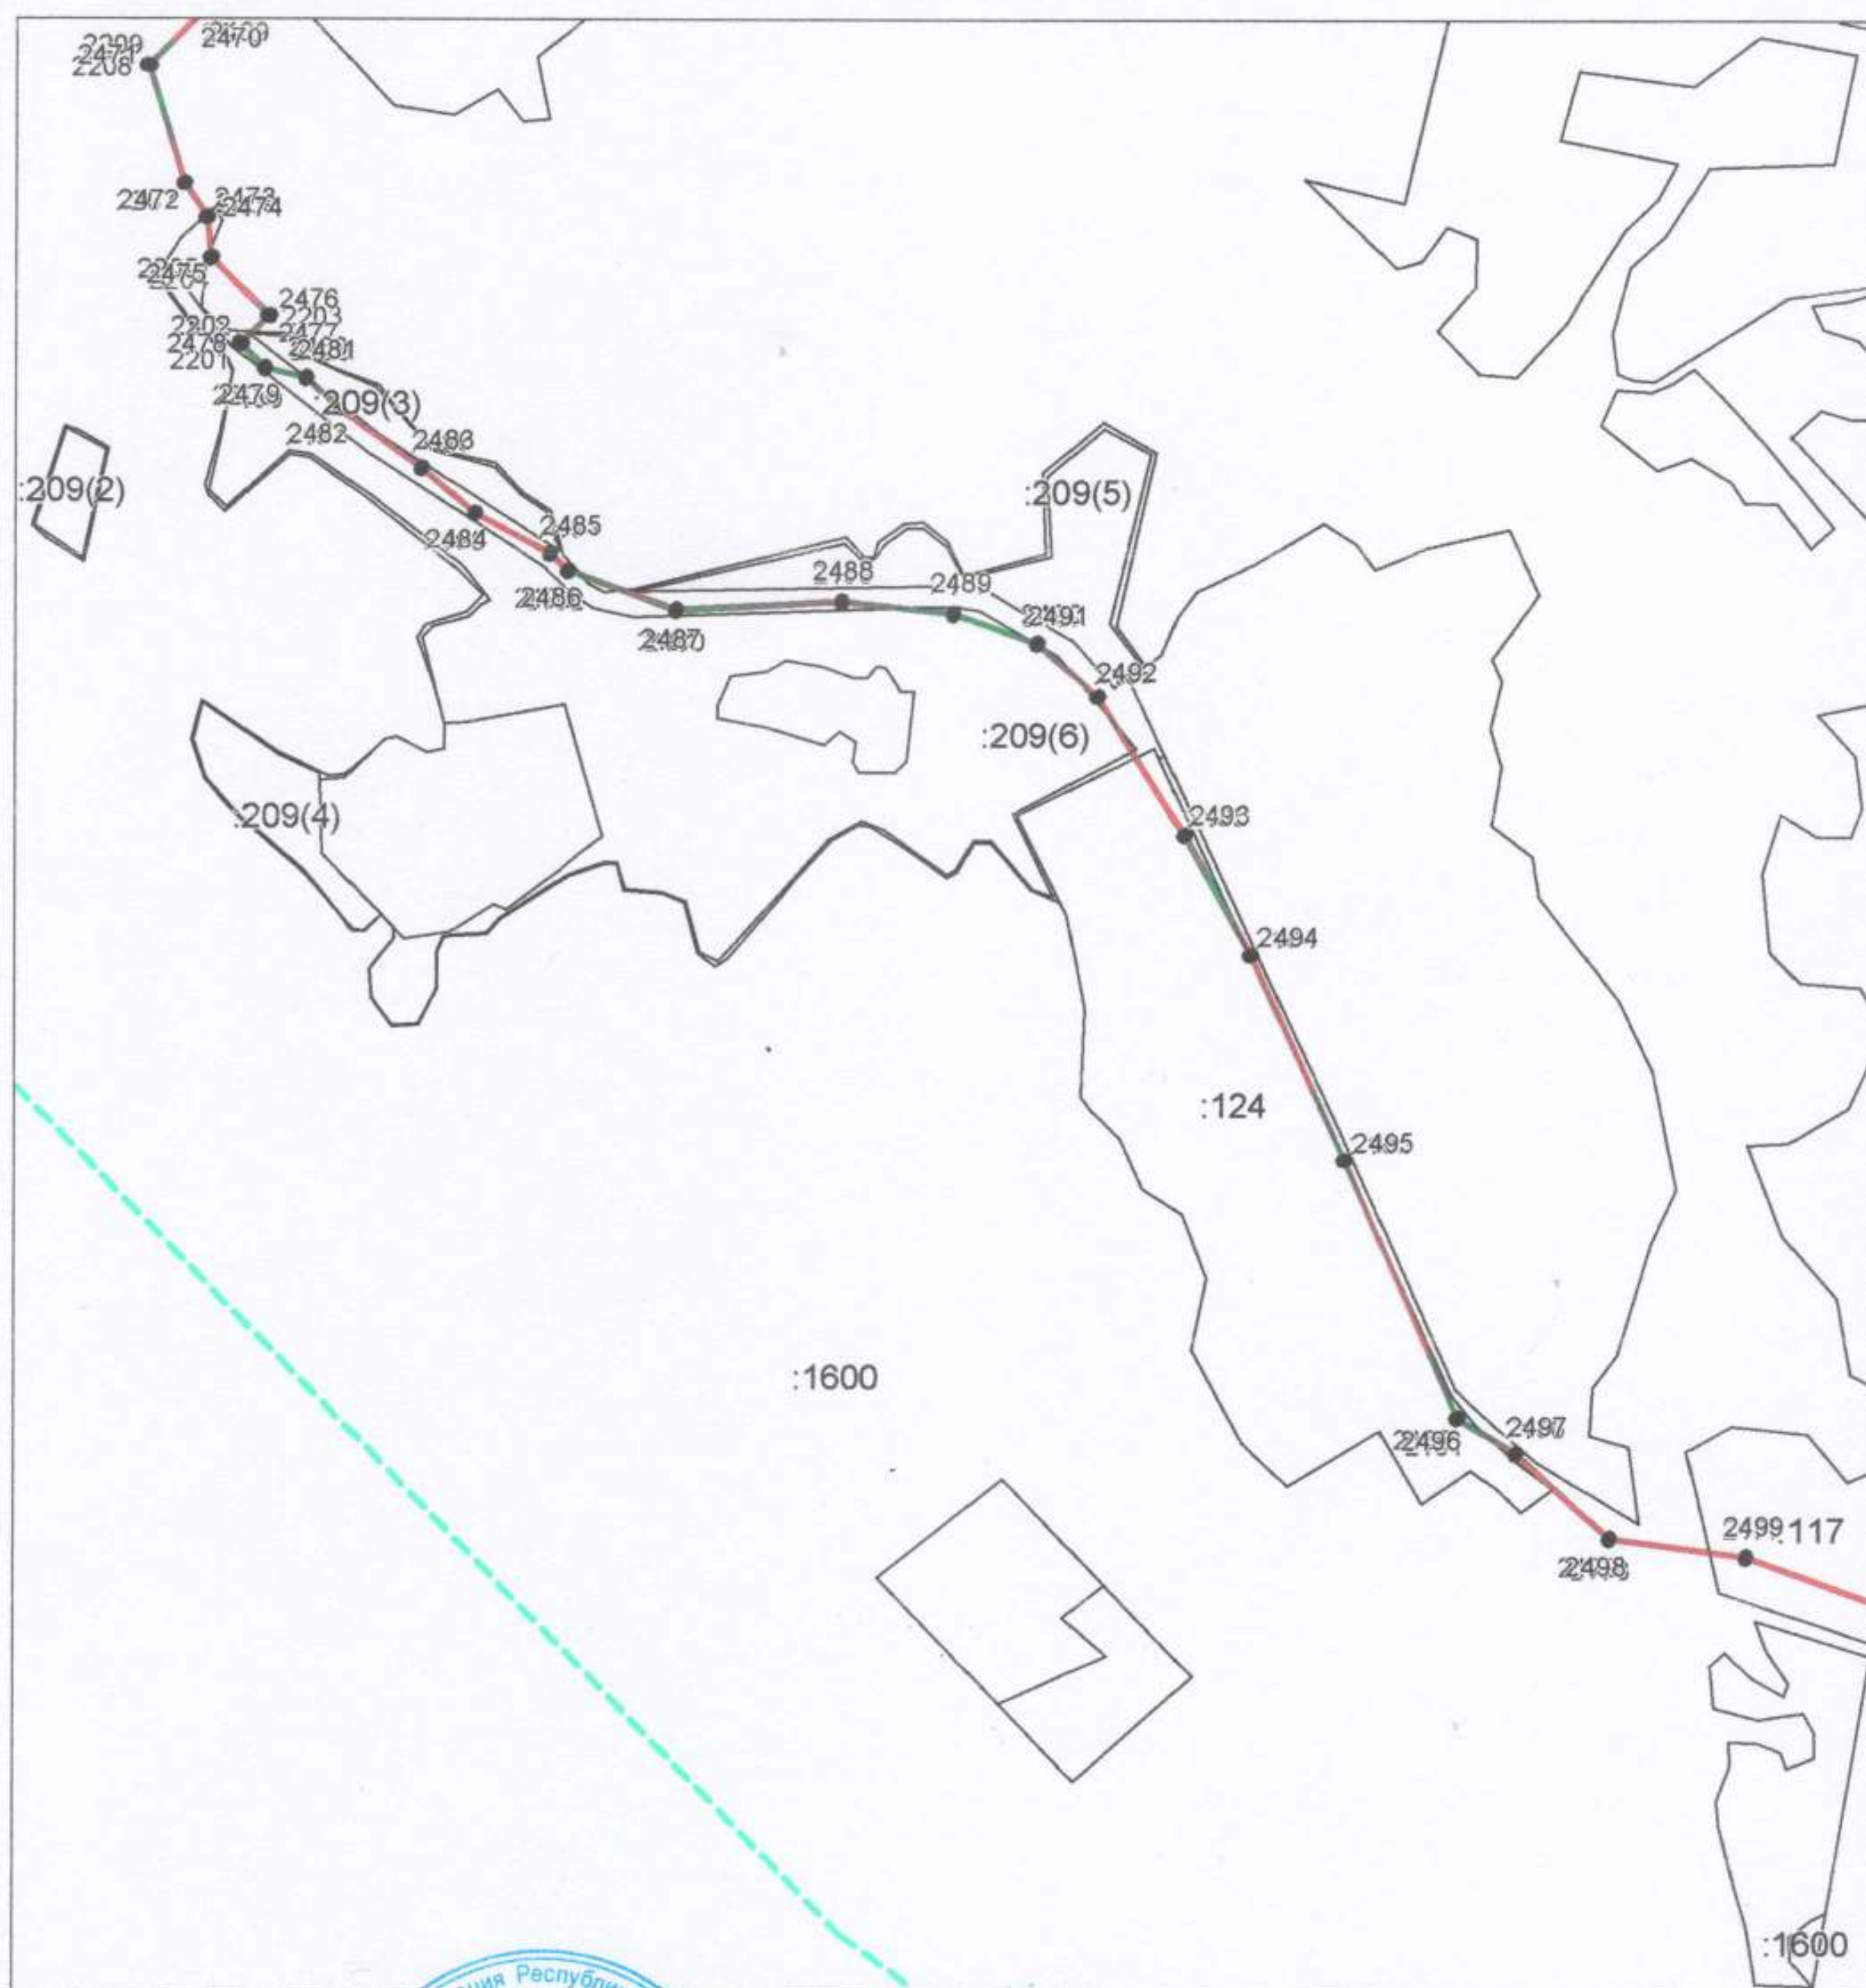

Масштаб 1:10000

Используемые условные знаки и обозначения приведены на отдельной странице в конце раздела.

Подпись *Мамгетова Р. Р.* Дата 17 ноября 2019 г.

Место для оттиска печати (при наличии) лица, составившего описание местоположения границ объекта



ОПИСАНИЕ МЕСТОПОЛОЖЕНИЯ ГРАНИЦ

Публичный сервитут Государственному бюджетному учреждению Республики Адыгея
«Стройзаказчик» для строительства и размещения объекта «Туристско-рекреационный
кластер «Ворота Лаго-Наки» Республики Адыгея
(наименование объекта, местоположение границ которого описано)

План границ объекта

Выносной лист №8



Масштаб 1:10000

Используемые условные знаки и обозначения приведены на отдельной странице в конце раздела.

Подпись *Мамгетова Р. Р.* Дата 17 ноября 2019 г.

Место для оттиска печати (при наличии) лица, составившего описание местоположения границ объекта




ОПИСАНИЕ МЕСТОПОЛОЖЕНИЯ ГРАНИЦ

Публичный сервитут Государственному бюджетному учреждению Республики Адыгея
«Стройзаказчик» для строительства и размещения объекта «Туристско-рекреационный
кластер «Ворота Лаго-Наки» Республики Адыгея
(наименование объекта, местоположение границ которого описано)

План границ объекта

Выносной лист №9

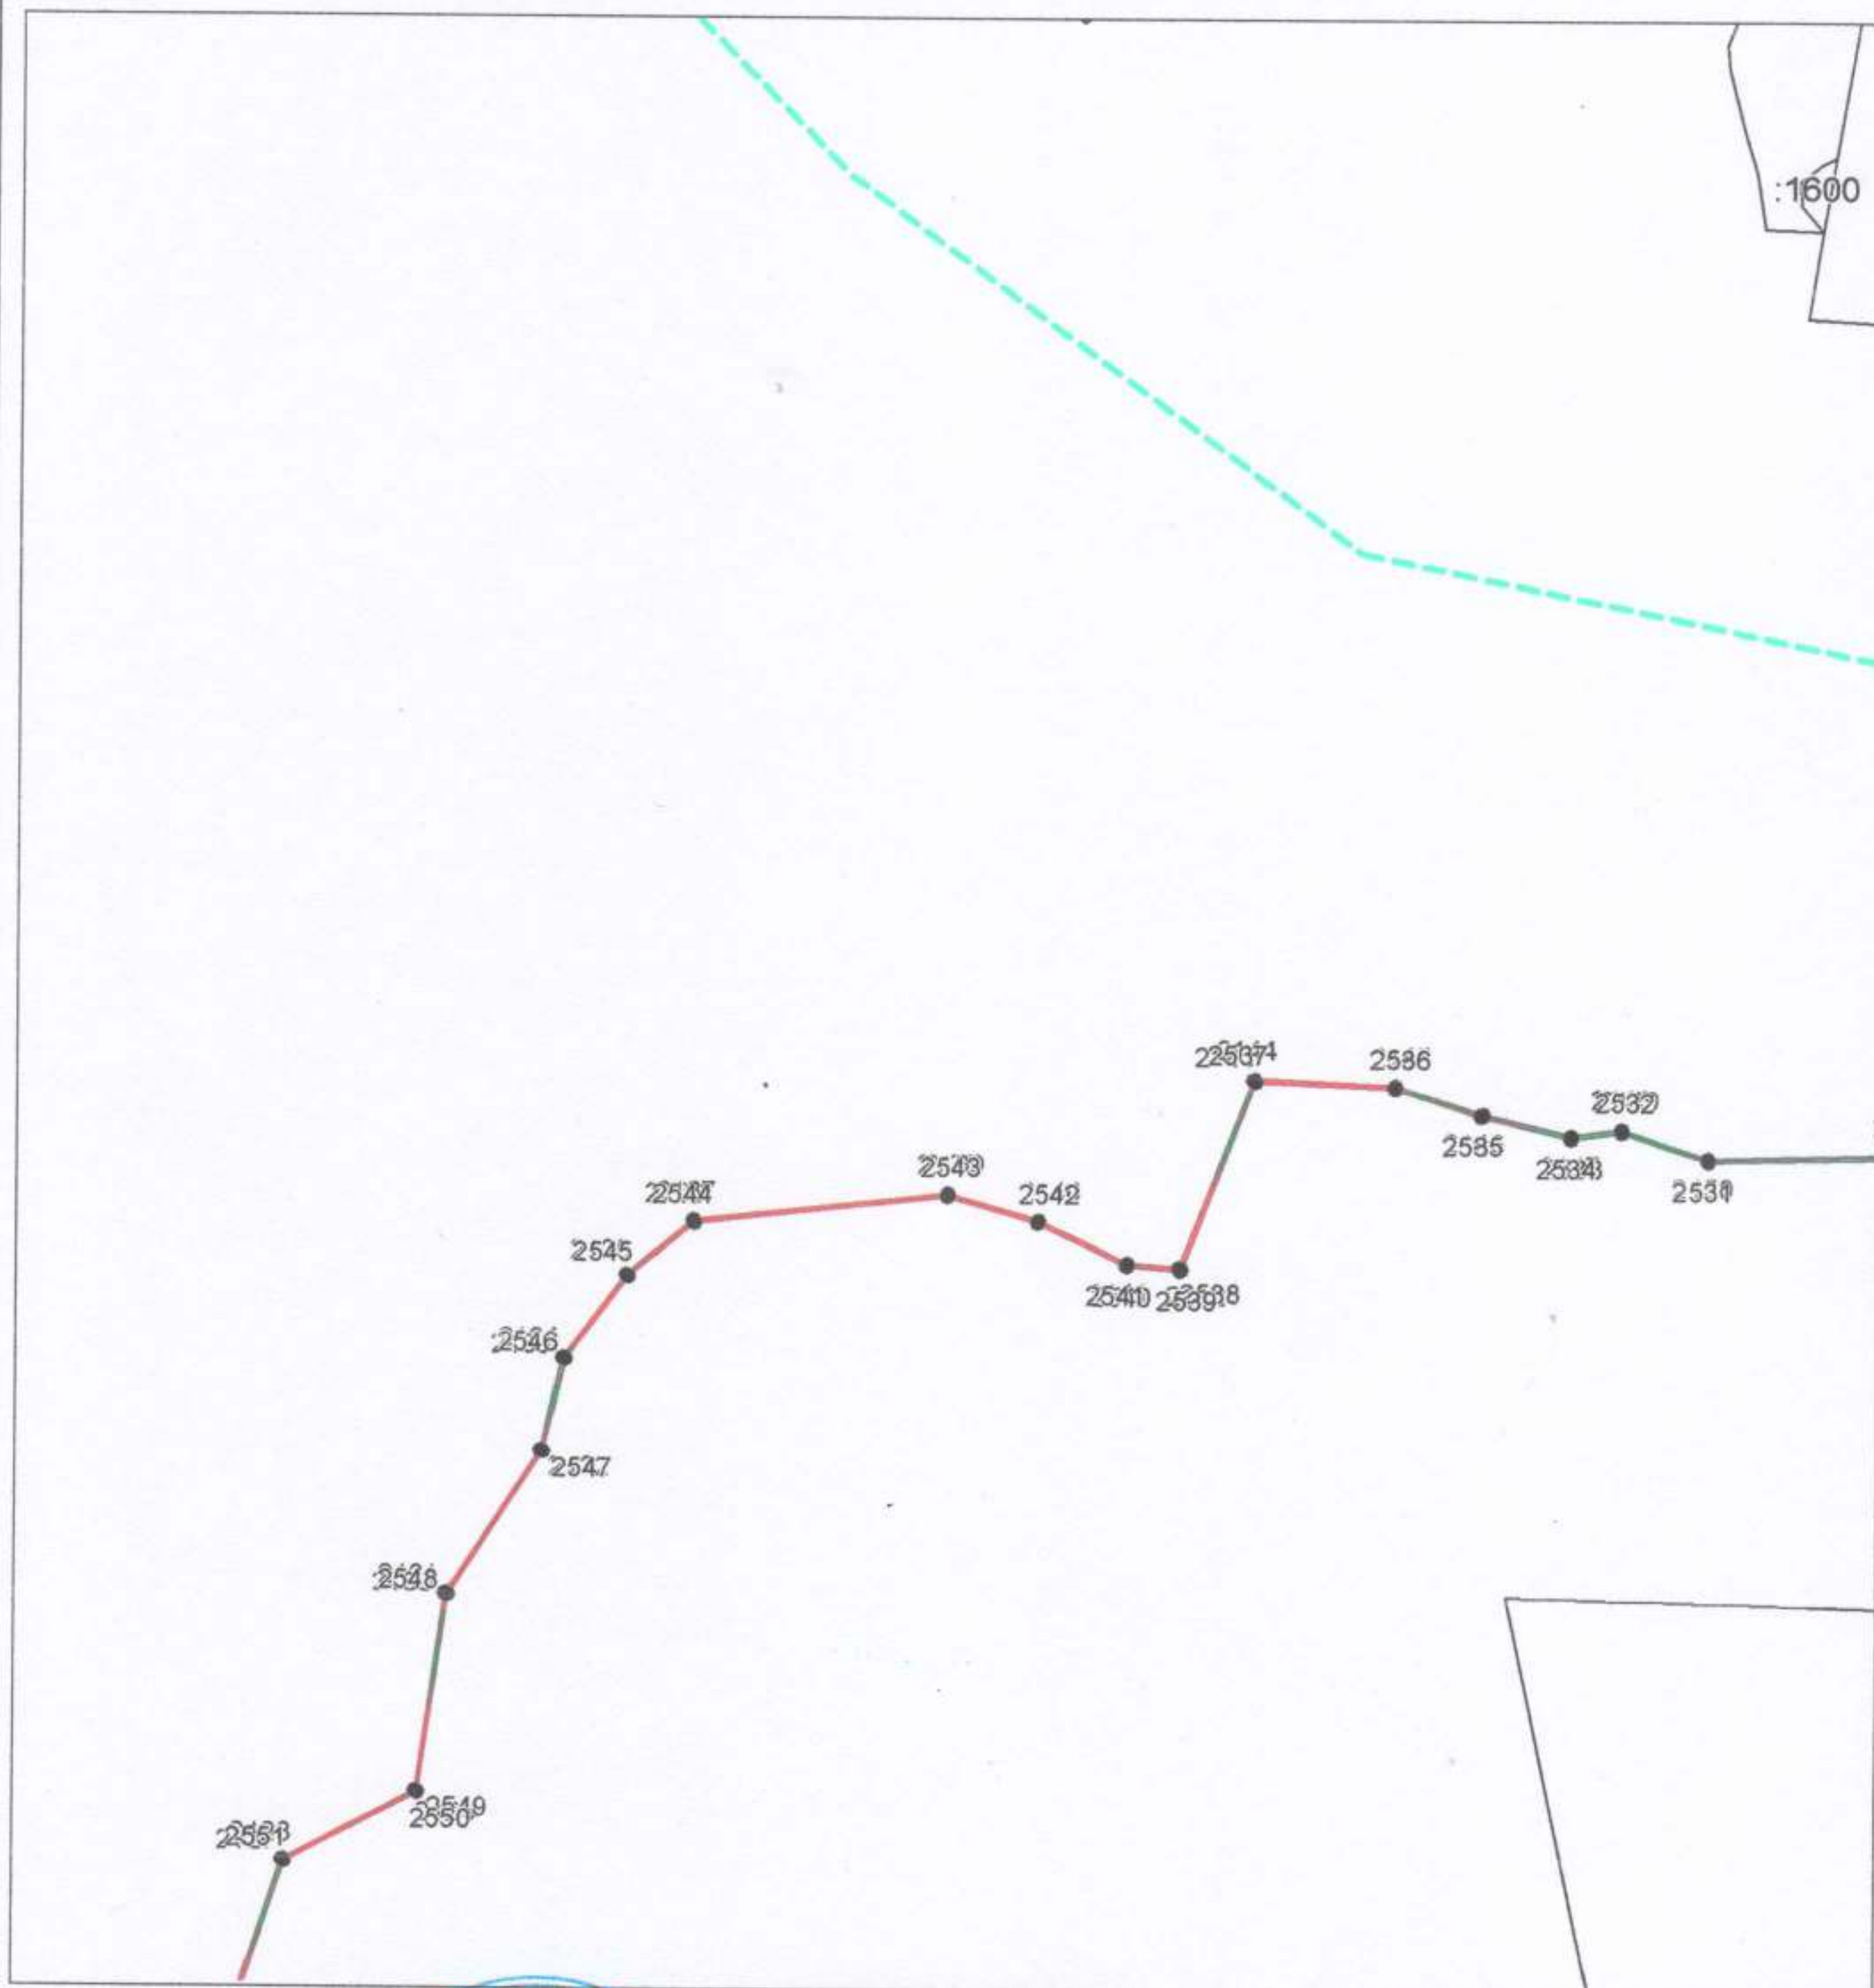

Масштаб 1:10000

Используемые условные знаки и обозначения приведены на отдельной странице в конце раздела.

Подпись *Мамбетова Р. Р.* Дата 17 ноября 2019 г.

Место для оттиска печати (при наличии) лица, составившего описание местоположения границ объекта




ОПИСАНИЕ МЕСТОПОЛОЖЕНИЯ ГРАНИЦ

Публичный сервитут Государственному бюджетному учреждению Республики Адыгея
«Стройзаказчик» для строительства и размещения объекта «Туристско-рекреационный
кластер «Ворота Лаго-Наки» Республики Адыгея
(наименование объекта, местоположение границ которого описано)

План границ объекта

Выносной лист №10

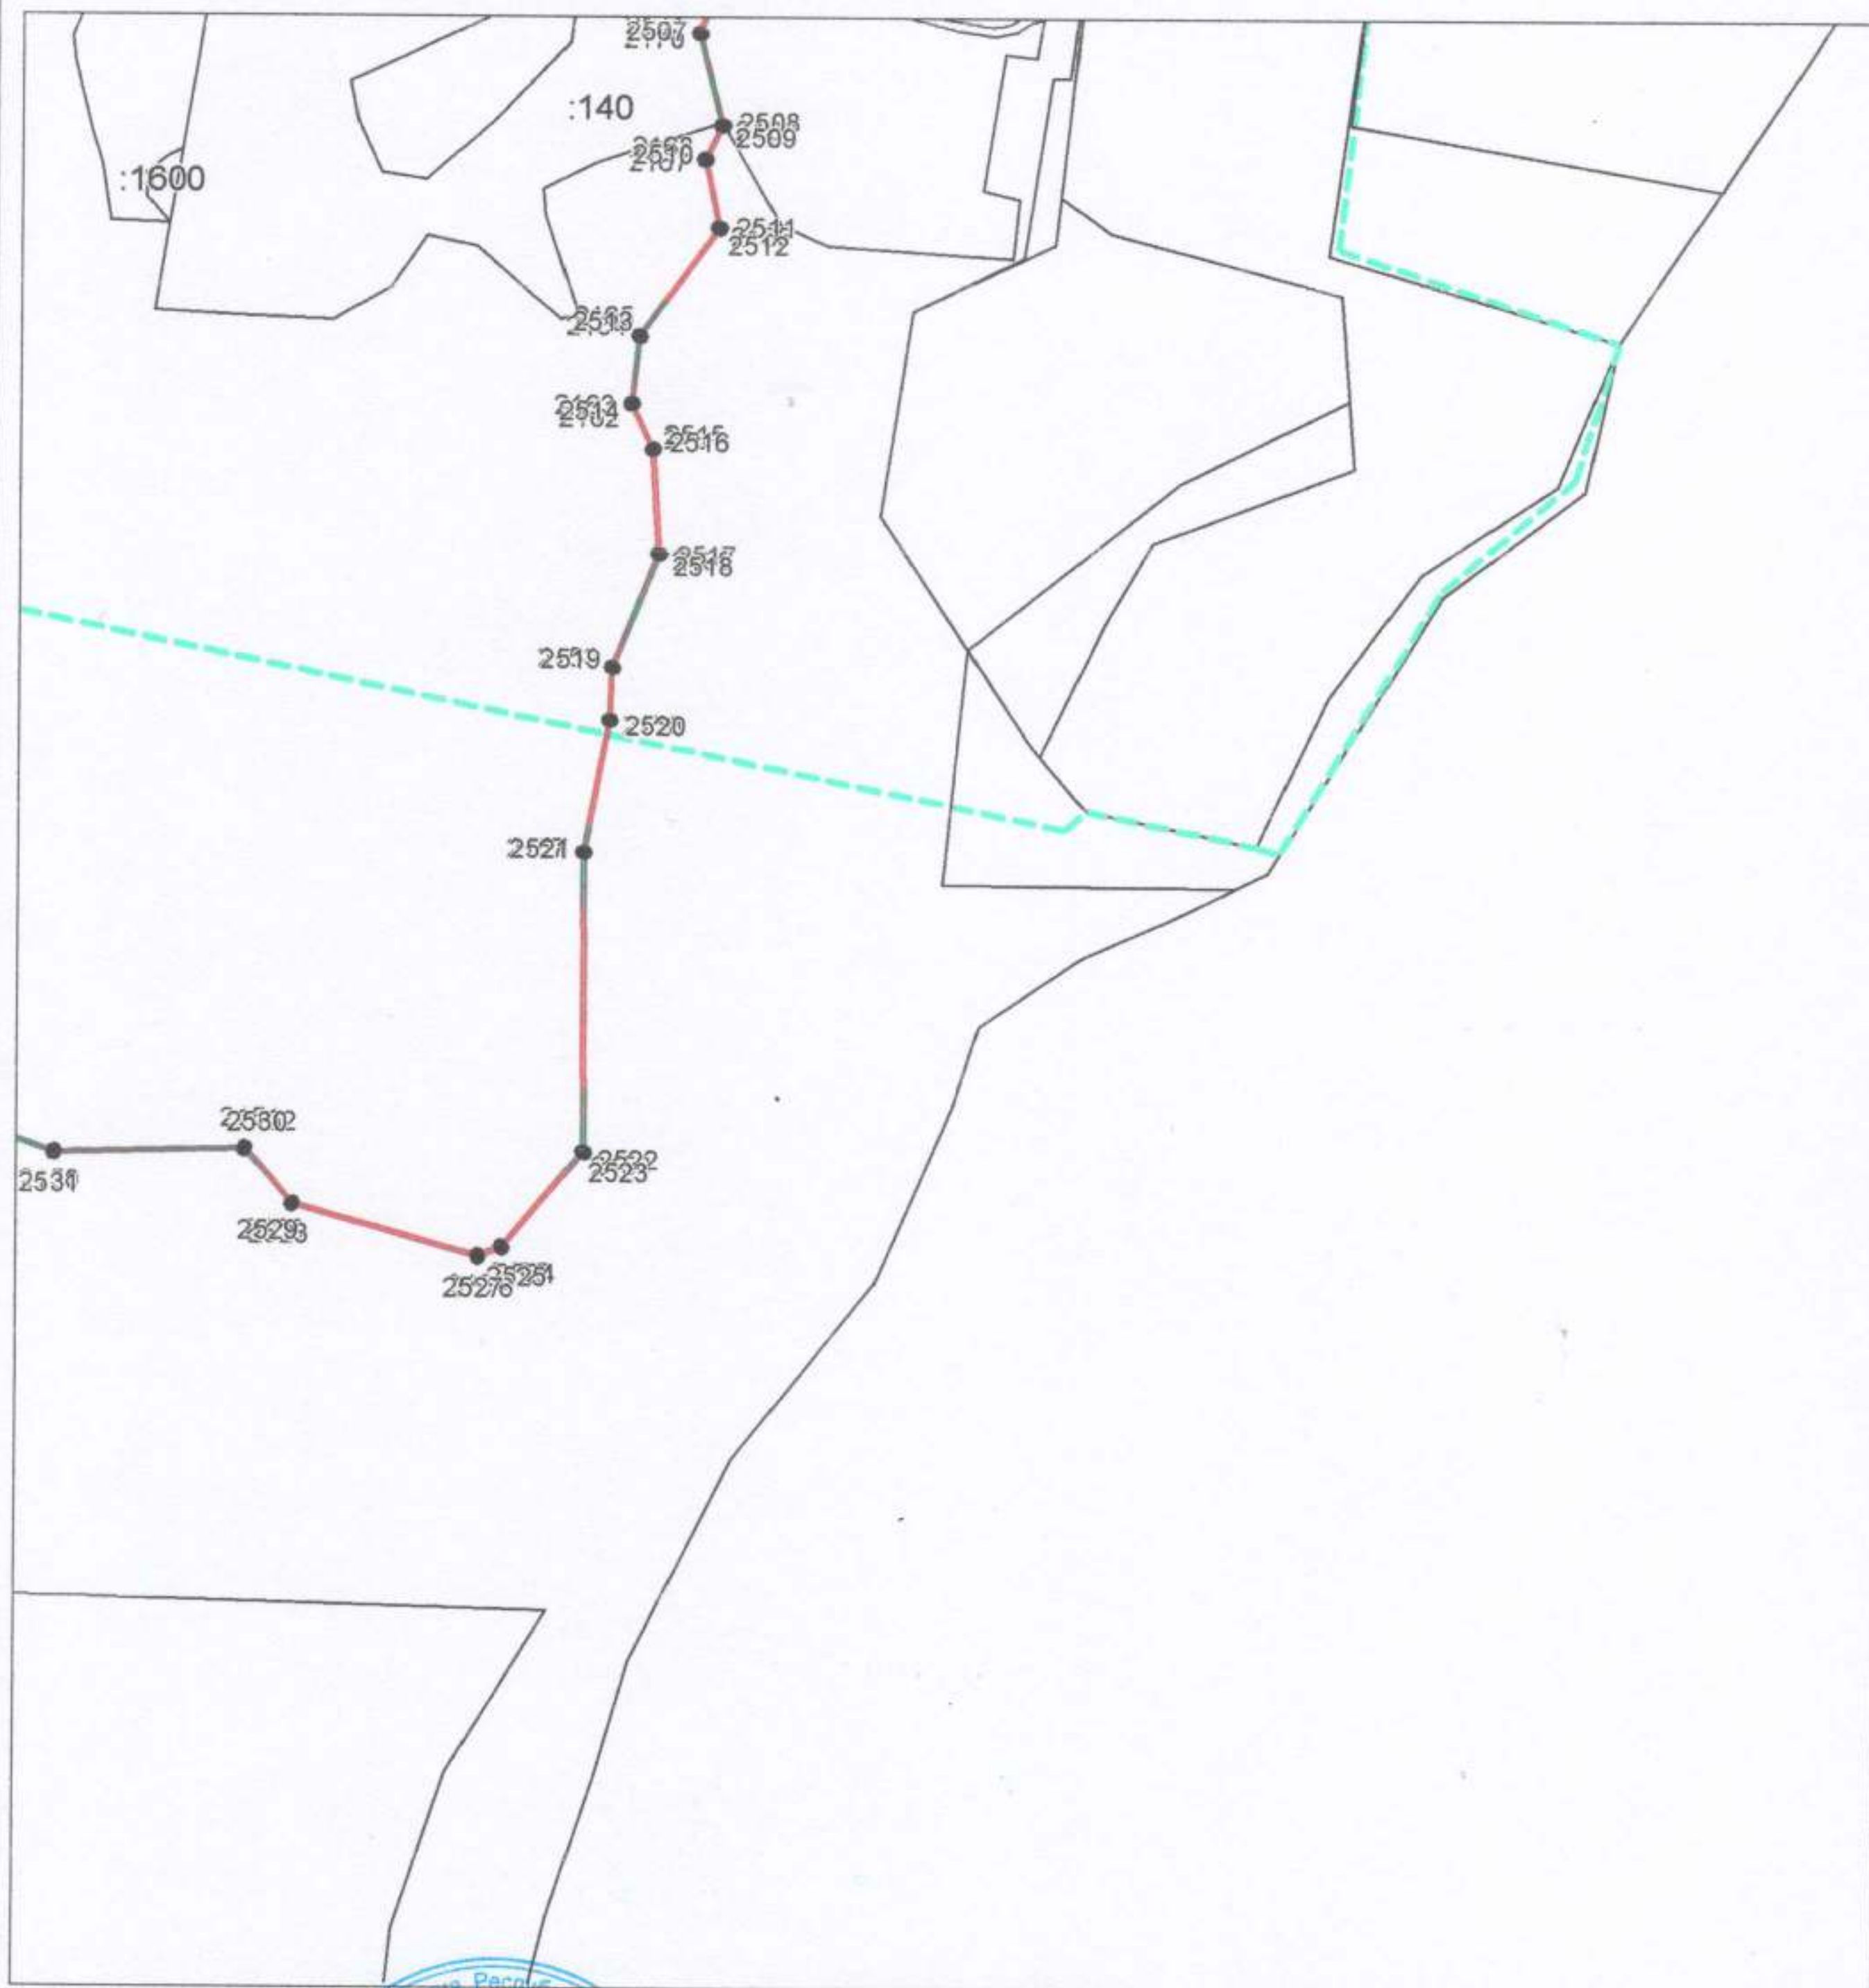

Масштаб 1:10000

Используемые условные знаки и обозначения приведены на отдельной странице в конце раздела.

Подпись  Мамгетова Р. Р. Дата 17 ноября 2019 г.

Место для оттиска печати (при наличии) лица, составившего описание местоположения границ объекта



ОПИСАНИЕ МЕСТОПОЛОЖЕНИЯ ГРАНИЦ

Публичный сервитут Государственному бюджетному учреждению Республики Адыгея
«Стройзаказчик» для строительства и размещения объекта «Туристско-рекреационный
кластер «Ворота Лаго-Наки» Республики Адыгея
(наименование объекта, местоположение границ которого описано)

План границ объекта

Выносной лист №11



Масштаб 1:10000

Используемые условные знаки и обозначения приведены на отдельной странице в конце раздела.

Подпись *Мамгетова Р. Р.* Дата 17 ноября 2019 г.

Место для оттиска печати (при наличии) лица, составившего описание местоположения границ объекта


ОПИСАНИЕ МЕСТОПОЛОЖЕНИЯ ГРАНИЦ

Публичный сервитут Государственному бюджетному учреждению Республики Адыгея
«Стройзаказчик» для строительства и размещения объекта «Туристско-рекреационный
кластер «Ворота Лаго-Наки» Республики Адыгея

(наименование объекта, местоположение границ которого описано)

План границ объекта

Выносной лист №12

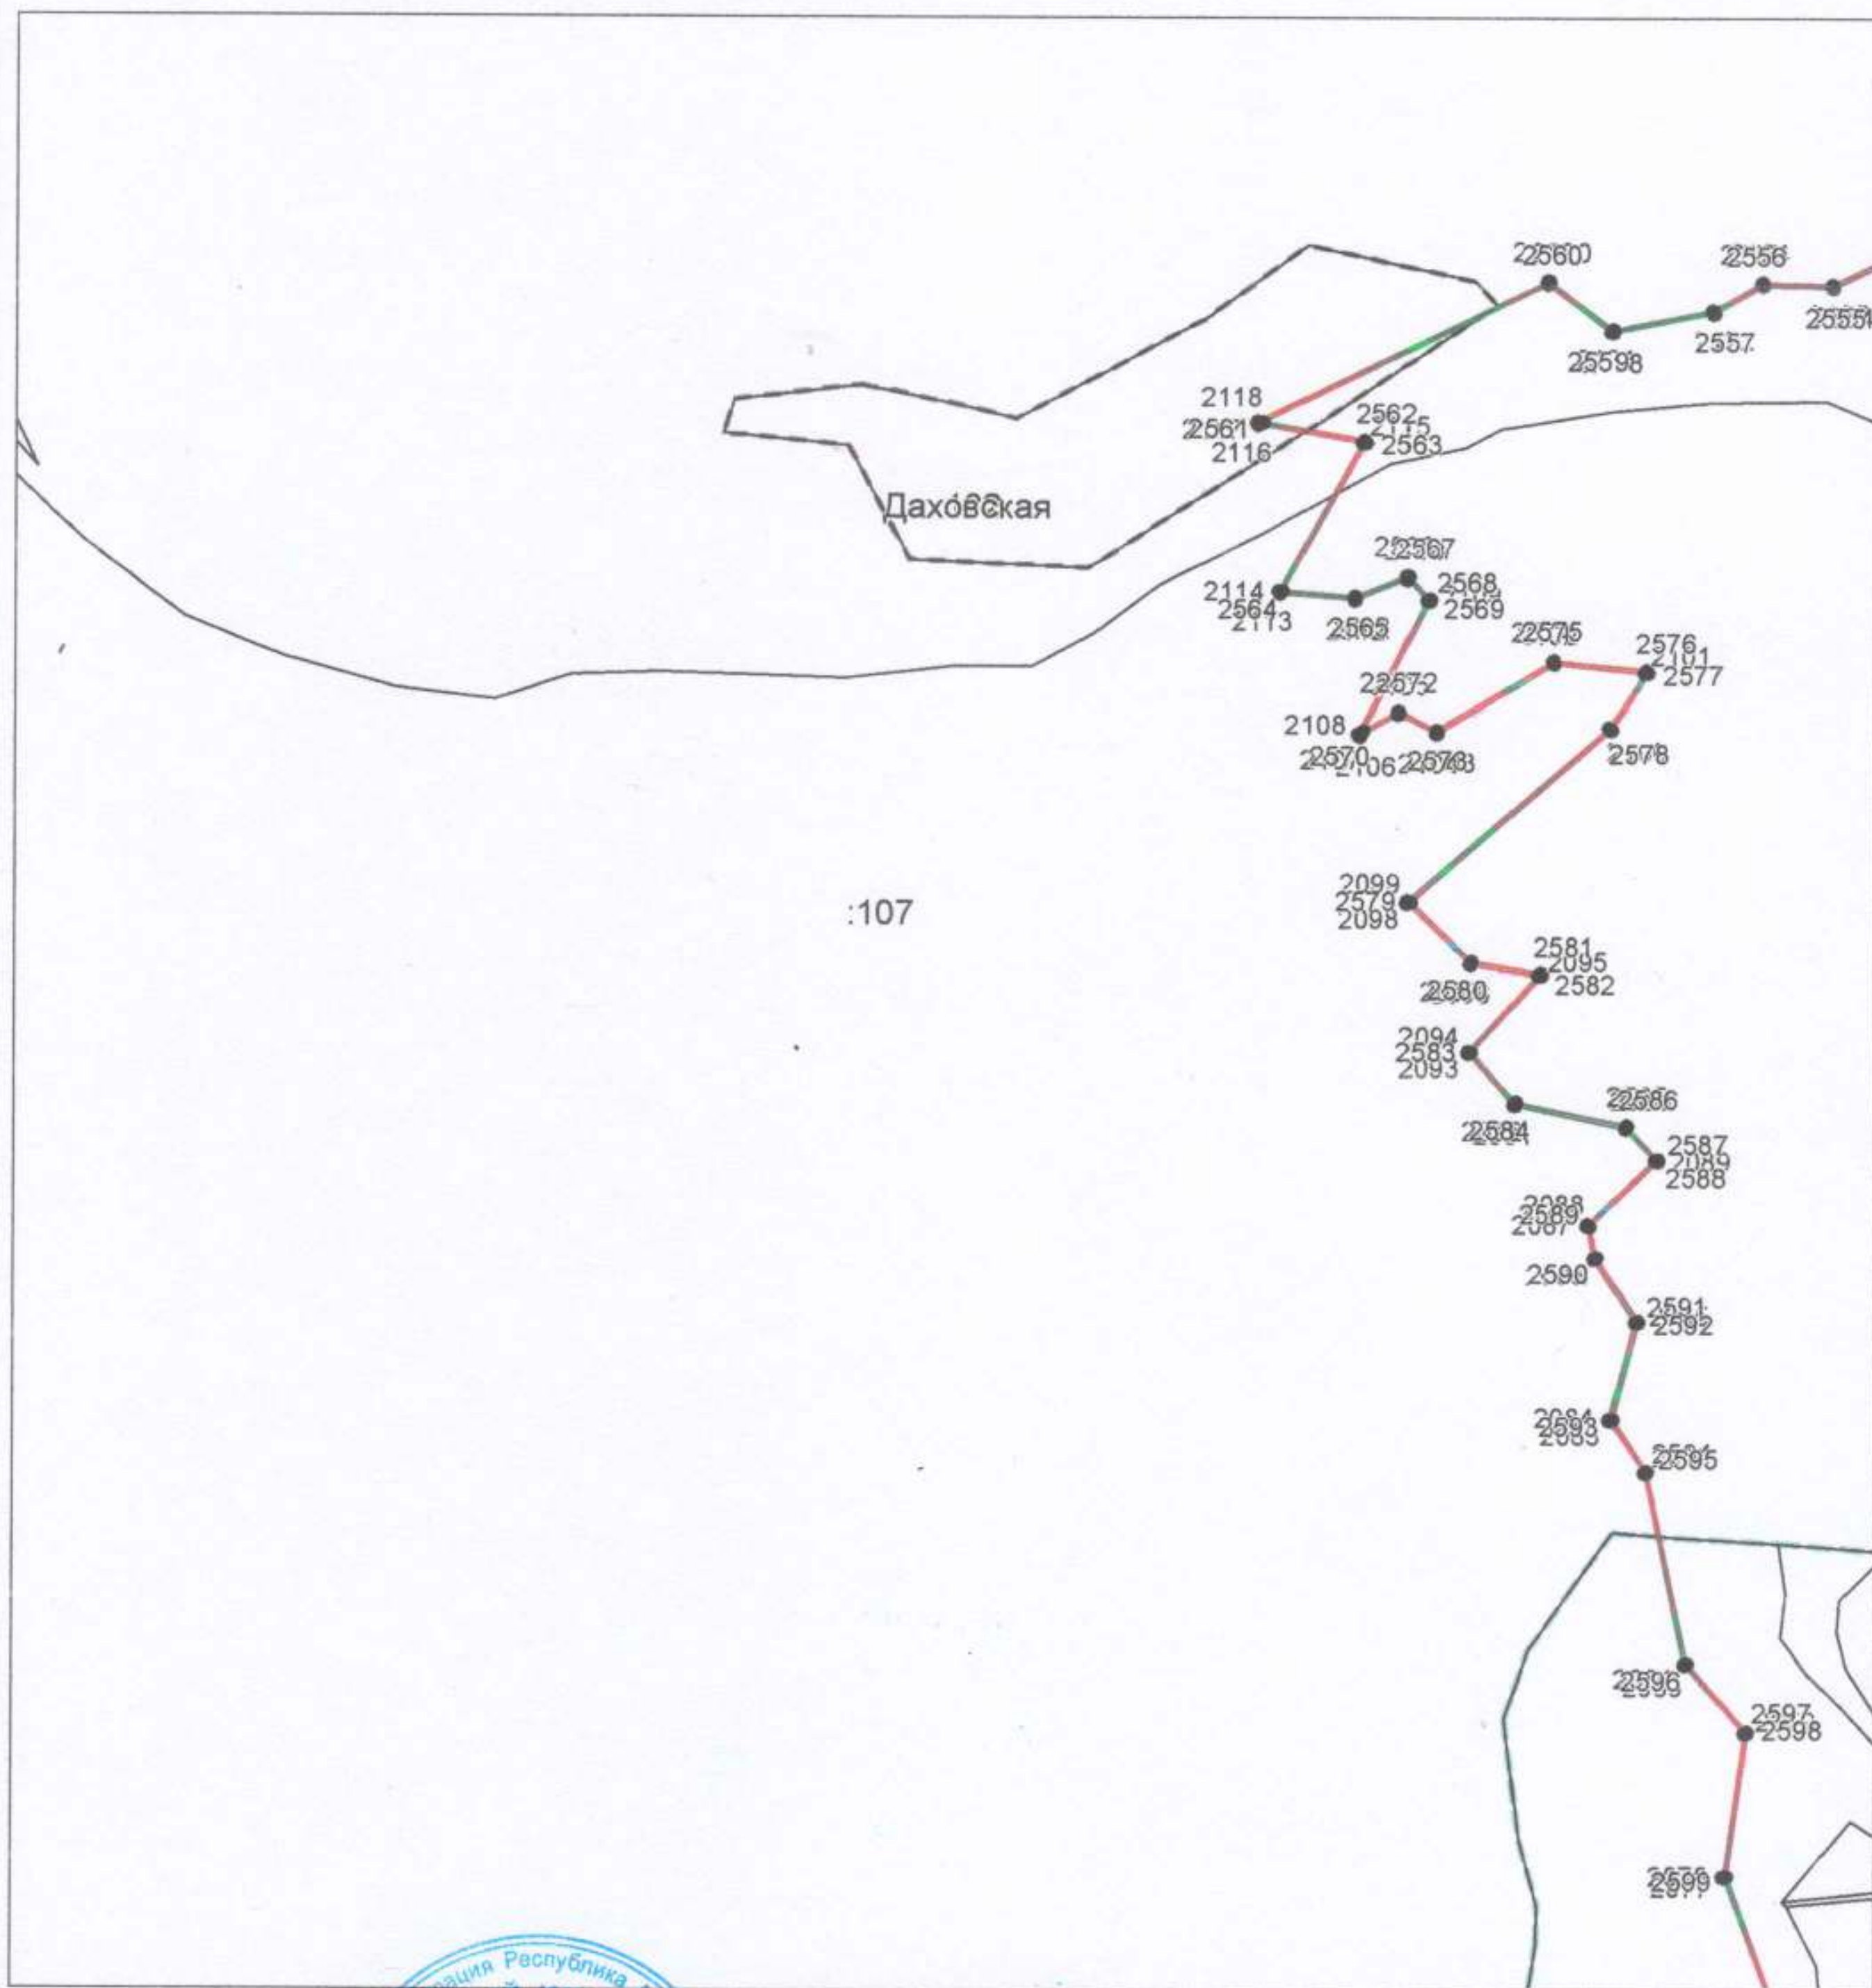

Масштаб 1:10000'

Используемые условные знаки и обозначения приведены на отдельной странице в конце раздела.

Подпись Мамбетова Р. Р. Дата 17 ноября 2019 г.

Место для оттиска печати (при наличии) лица, составившего описание местоположения границ объекта


ОПИСАНИЕ МЕСТОПОЛОЖЕНИЯ ГРАНИЦ

Публичный сервитут Государственному бюджетному учреждению Республики Адыгея
«Стройзаказчик» для строительства и размещения объекта «Туристско-рекреационный
кластер «Ворота Лаго-Наки» Республики Адыгея

(наименование объекта, местоположение границ которого описано)

План границ объекта

Выносной лист №13

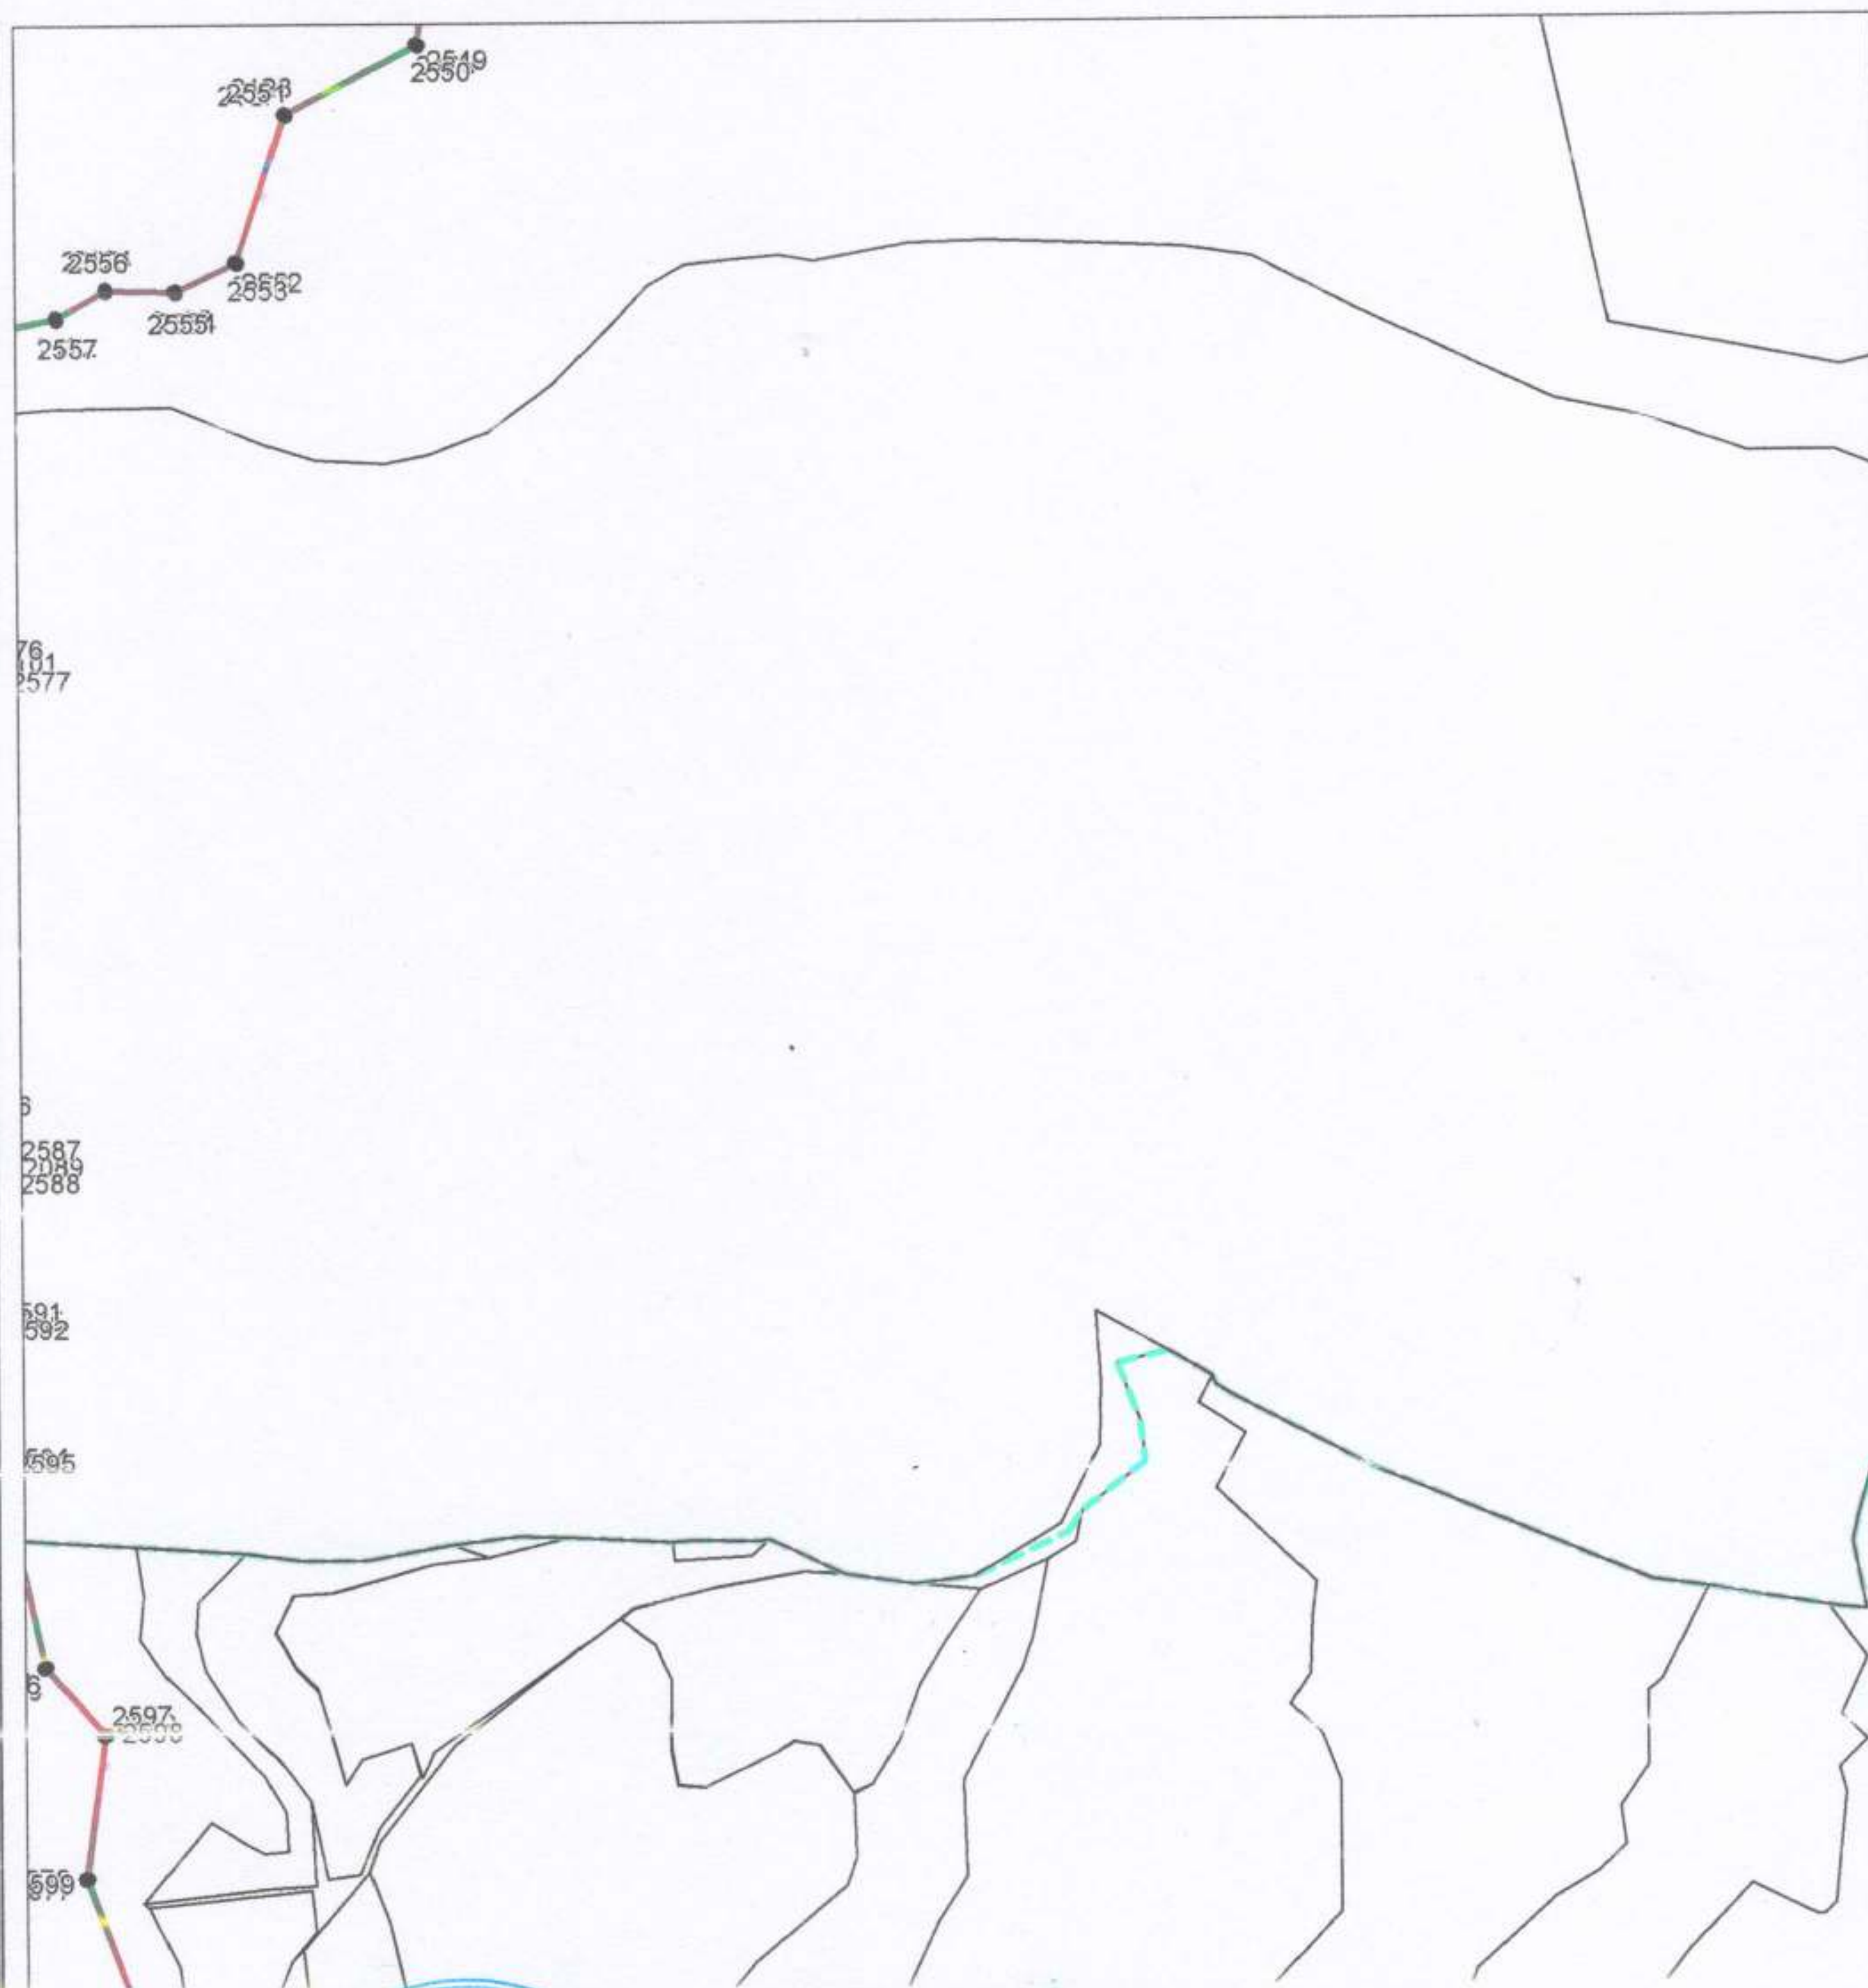

Масштаб 1:10000

Используемые условные знаки и обозначения приведены на отдельной странице в конце раздела.

Подпись

Мамбетова Р. Р.

Мамбетова Р. Р. Дата 17 ноября 2019 г.


Место для оттиска печати (при наличии) лица, составившего описание местоположения границ объекта

ОПИСАНИЕ МЕСТОПОЛОЖЕНИЯ ГРАНИЦ

Публичный сервитут Государственному бюджетному учреждению Республики Адыгея
«Стройзаказчик» для строительства и размещения объекта «Туристско-рекреационный
кластер «Ворота Лаго-Наки» Республики Адыгея
(наименование объекта, местоположение границ которого описано)

План границ объекта

Выносной лист №14

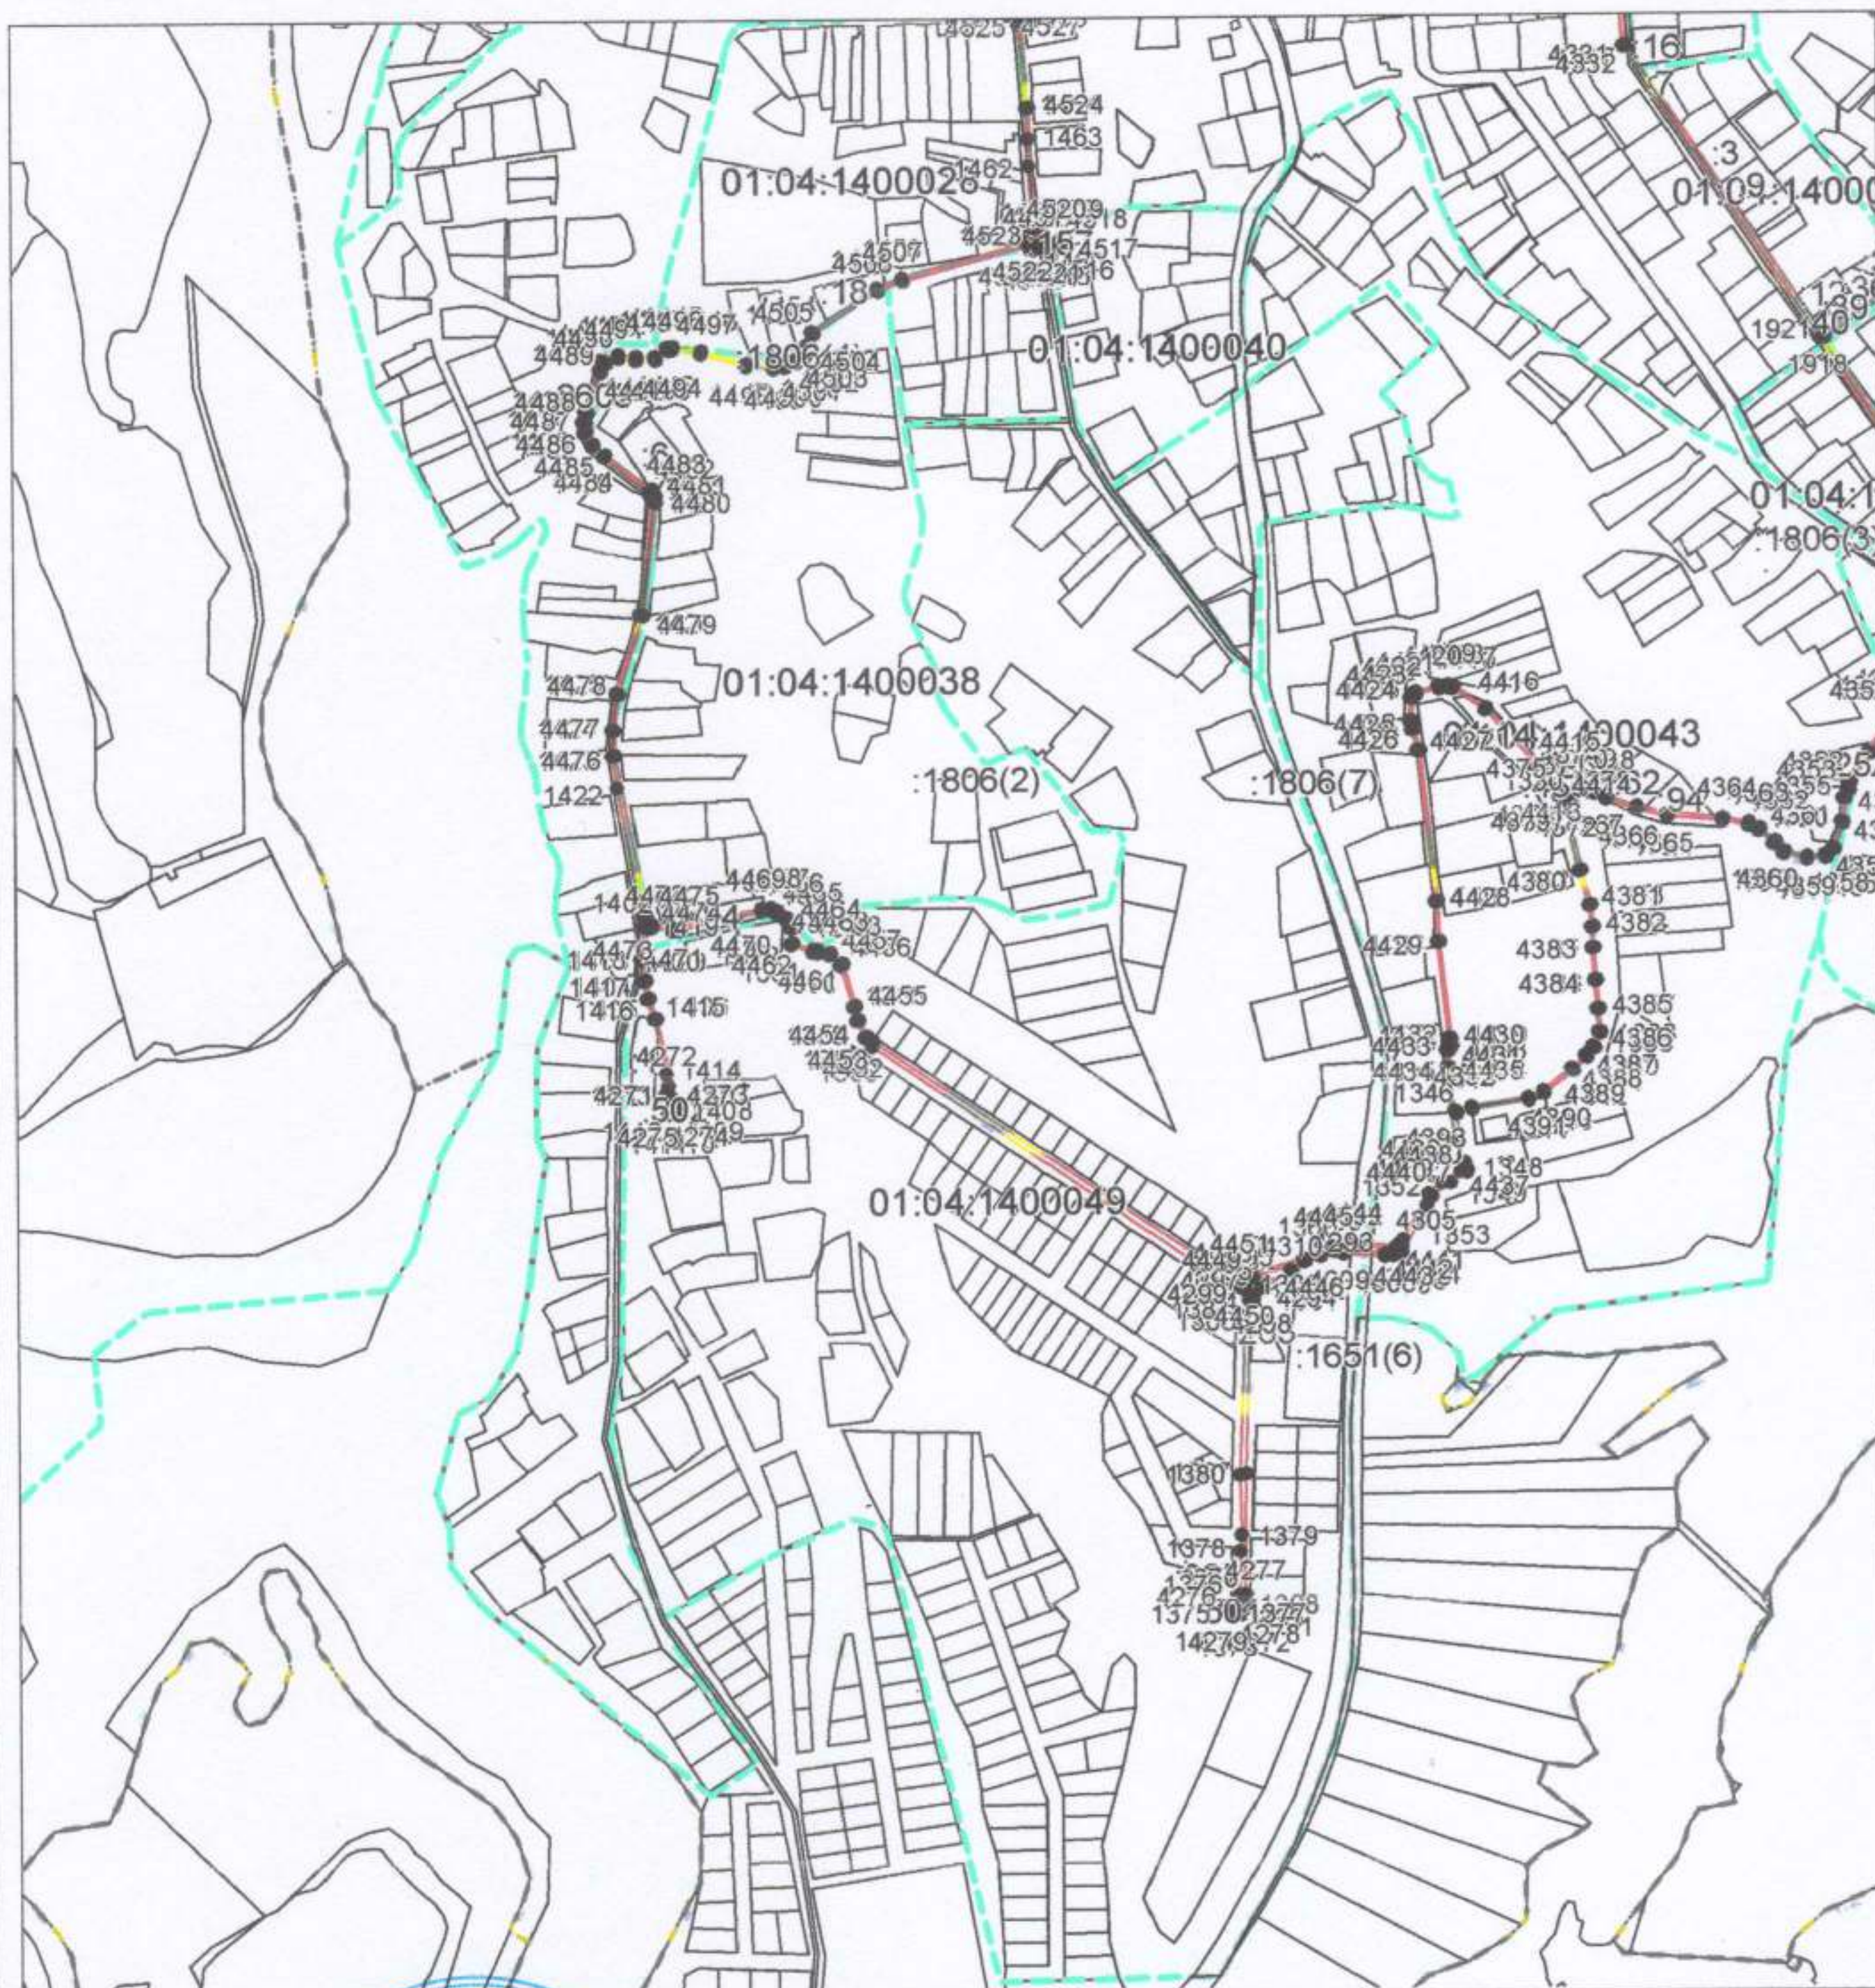

Масштаб 1:10000

Используемые условные знаки и обозначения приведены на отдельной странице в конце раздела.

Подпись *Мамгетова Р. Р.* Дата 17 ноября 2019 г.


Место для оттиска печати (при наличии) лица, составившего описание местоположения границ объекта

ОПИСАНИЕ МЕСТОПОЛОЖЕНИЯ ГРАНИЦ

Публичный сервитут Государственному бюджетному учреждению Республики Адыгея
«Стройзаказчик» для строительства и размещения объекта «Туристско-рекреационный
кластер «Ворота Лаго-Наки» Республики Адыгея
(наименование объекта, местоположение границ которого описано)

План границ объекта

Выносной лист №15

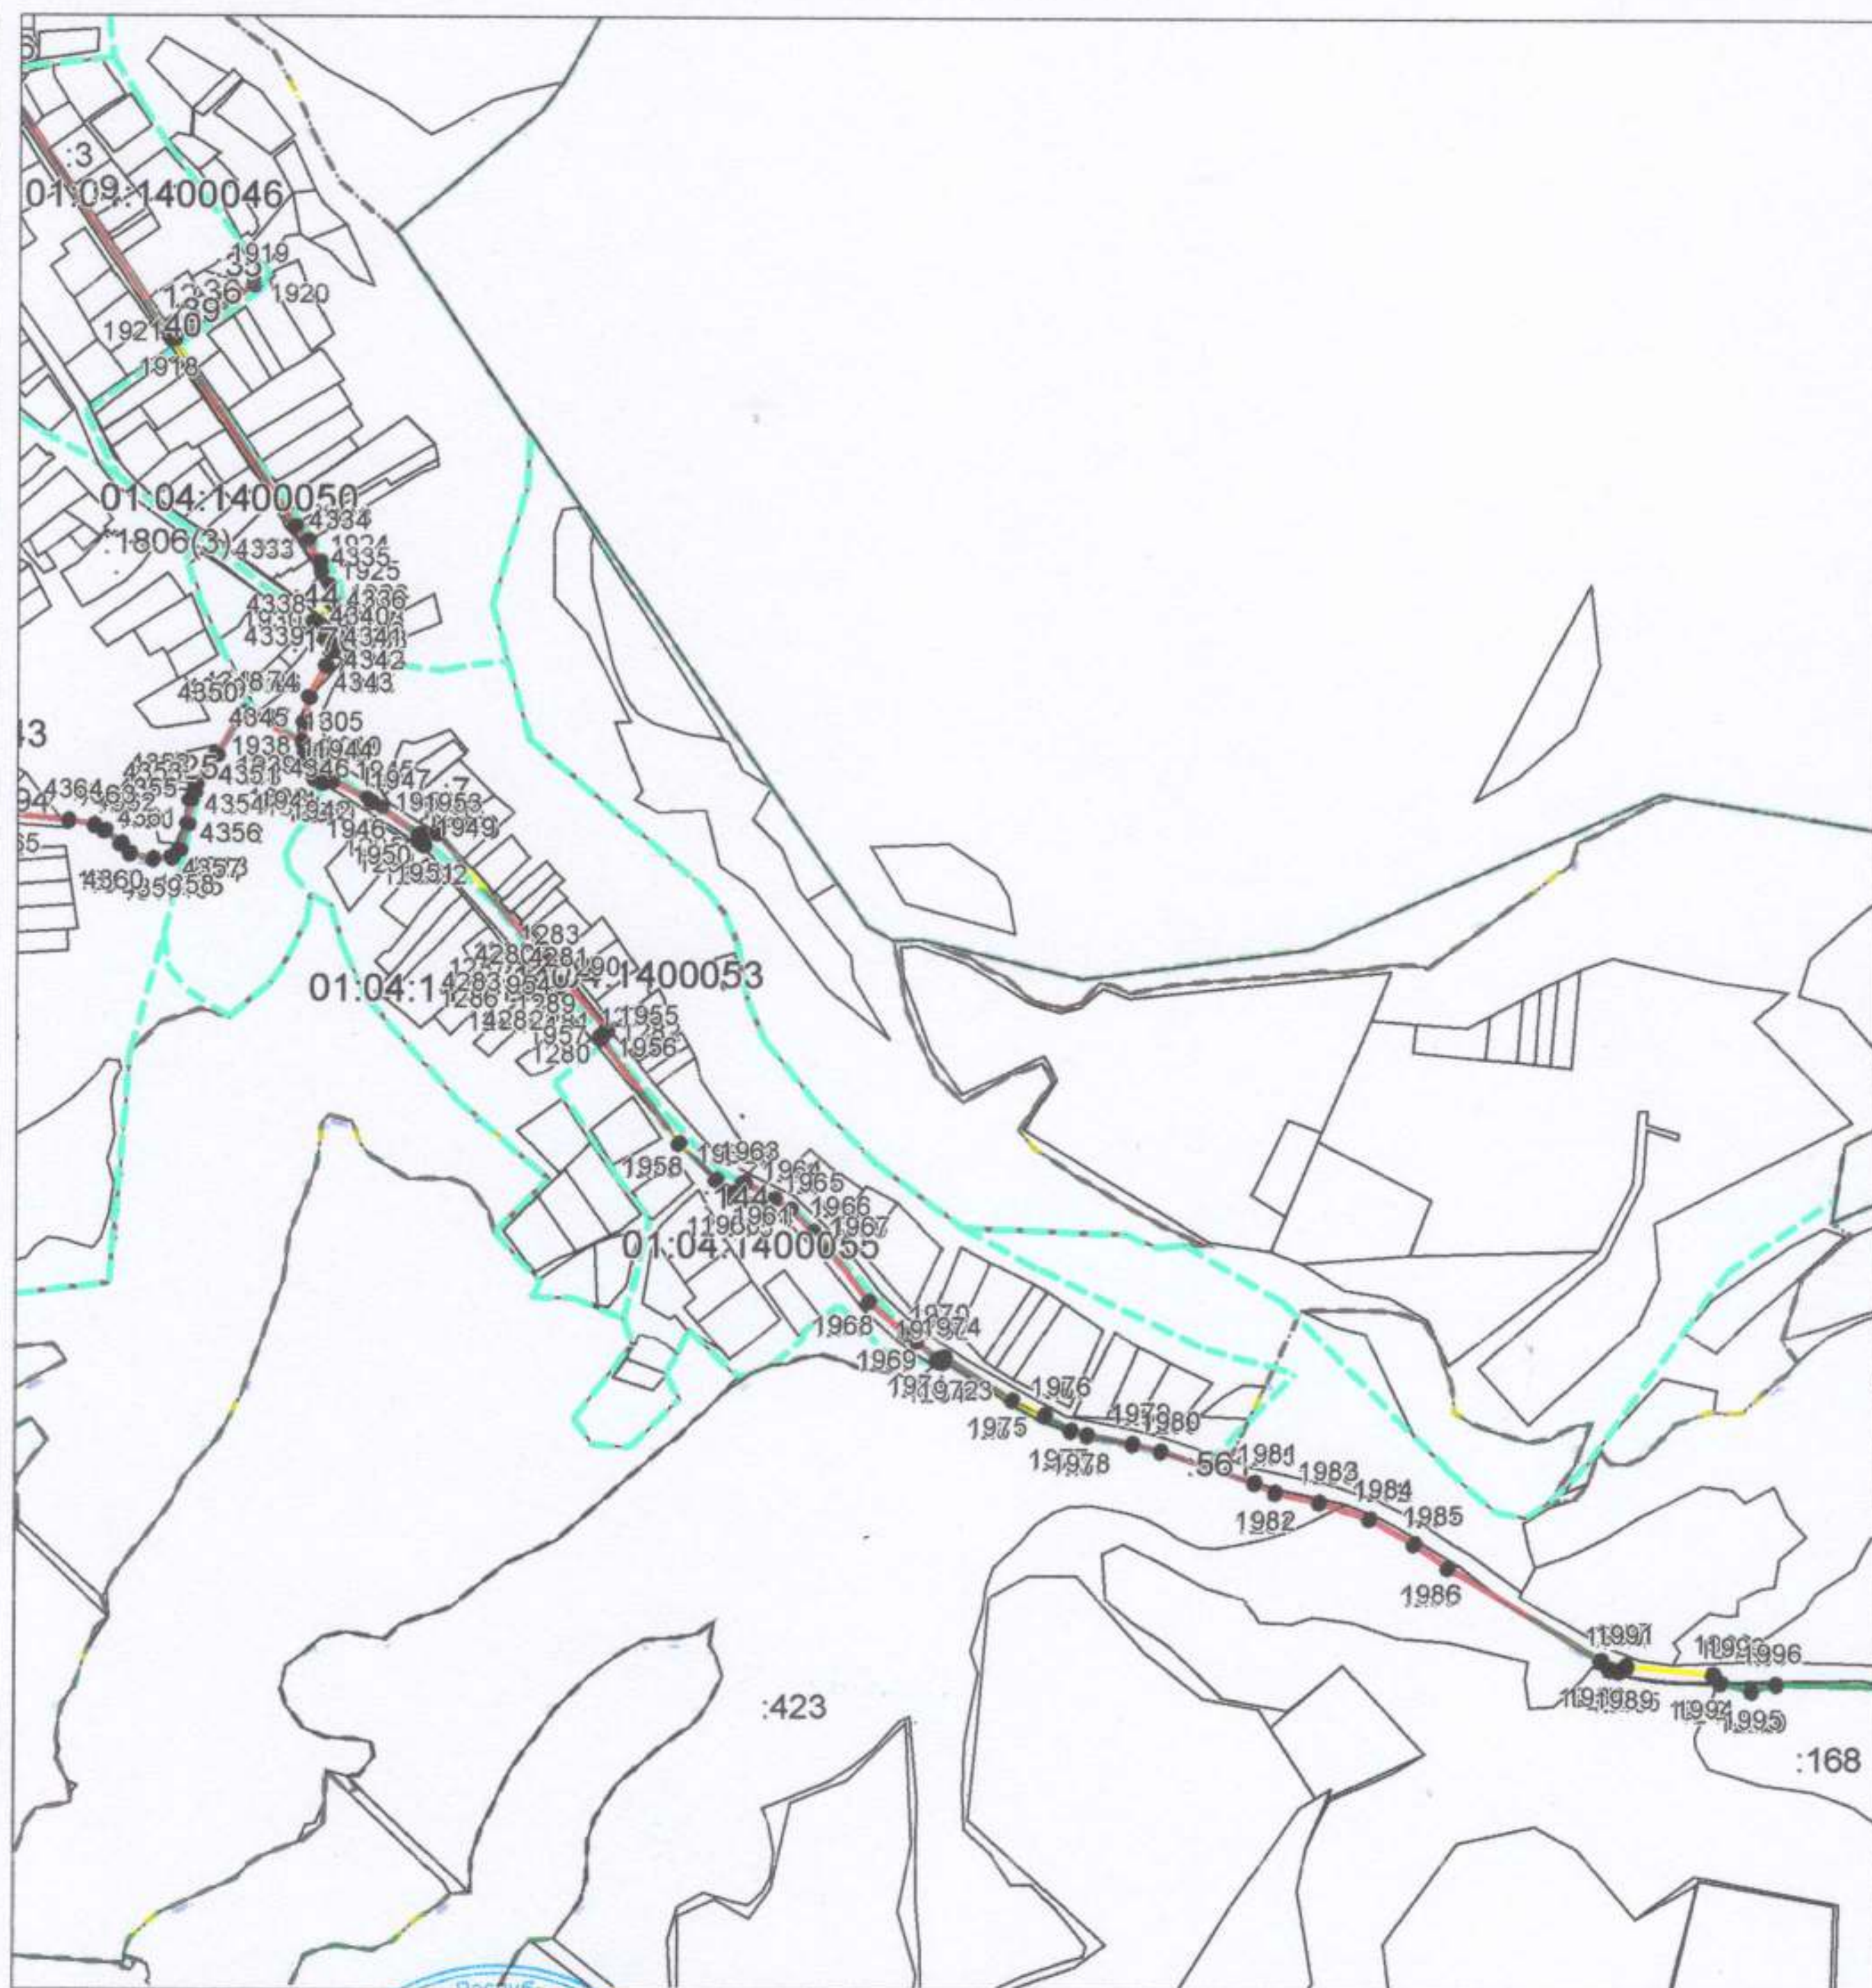

Масштаб 1:10000

Используемые условные знаки и обозначения приведены на отдельной странице в конце раздела.

Подпись *Мамгетова Р. Р.* Дата 17 ноября 2019 г.

Место для оттиска печати (при наличии) лица, составившего описание местоположения границ объекта




ОПИСАНИЕ МЕСТОПОЛОЖЕНИЯ ГРАНИЦ

Публичный сервитут Государственному бюджетному учреждению Республики Адыгея
«Стройзаказчик» для строительства и размещения объекта «Туристско-рекреационный
кластер «Ворота Лаго-Наки» Республики Адыгея
(наименование объекта, местоположение границ которого описано)

План границ объекта

Выносной лист №17

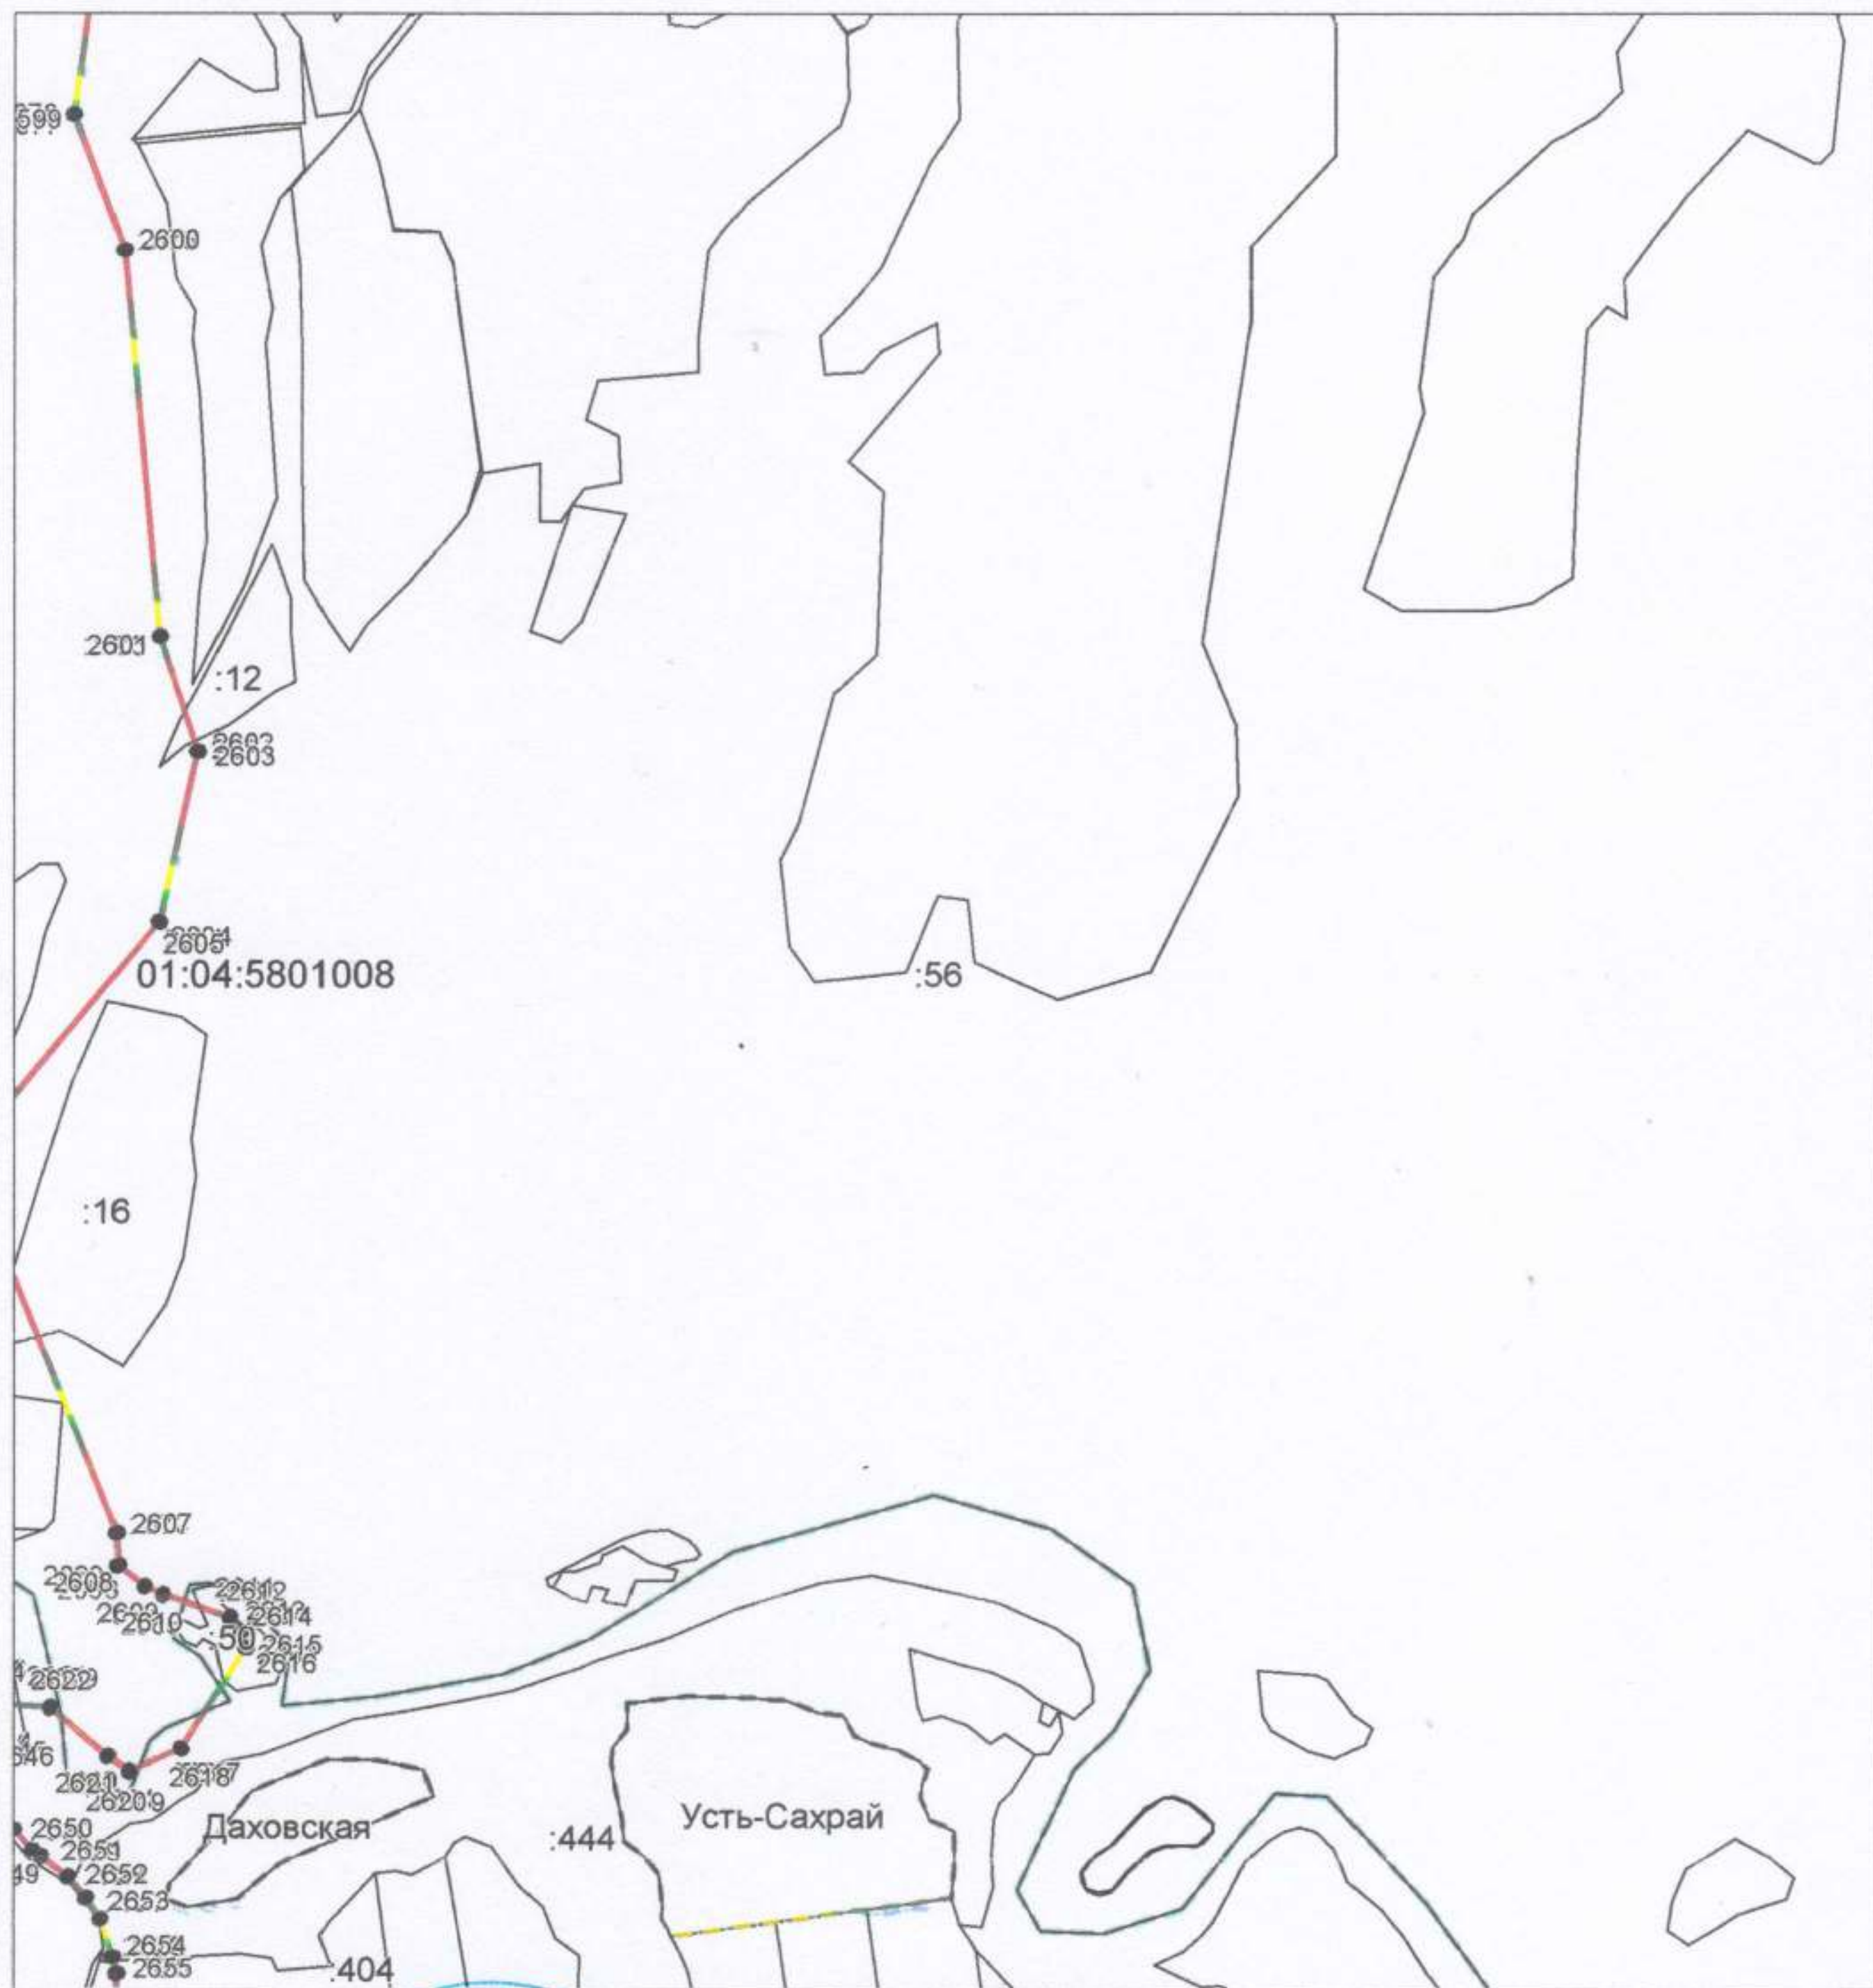

Масштаб 1:10000

Используемые условные знаки и обозначения приведены на отдельной странице в конце раздела.

Подпись *Мамгетова Р. Р.* Дата 17 ноября 2019 г.

Место для оттиска печати (при наличии) лица, составившего описание местоположения границ объекта



ОПИСАНИЕ МЕСТОПОЛОЖЕНИЯ ГРАНИЦ

Публичный сервитут Государственному бюджетному учреждению Республики Адыгея
«Стройзаказчик» для строительства и размещения объекта «Туристско-рекреационный
кластер «Ворота Лаго-Наки» Республики Адыгея
(наименование объекта, местоположение границ которого описано)

План границ объекта

Выносной лист №18



Масштаб 1:10000

Используемые условные знаки и обозначения приведены на отдельной странице в конце раздела.

Подпись *Мамгетова Р. Р.* Мамгетова Р. Р. Дата 17 ноября 2019 г.


Место для оттиска печати (при наличии) лица, составившего описание местоположения границ объекта

ОПИСАНИЕ МЕСТОПОЛОЖЕНИЯ ГРАНИЦ

Публичный сервитут Государственному бюджетному учреждению Республики Адыгея
«Стройзаказчик» для строительства и размещения объекта «Туристско-рекреационный
кластер «Ворота Лаго-Наки» Республики Адыгея
(наименование объекта, местоположение границ которого описано)

План границ объекта

Выносной лист №19

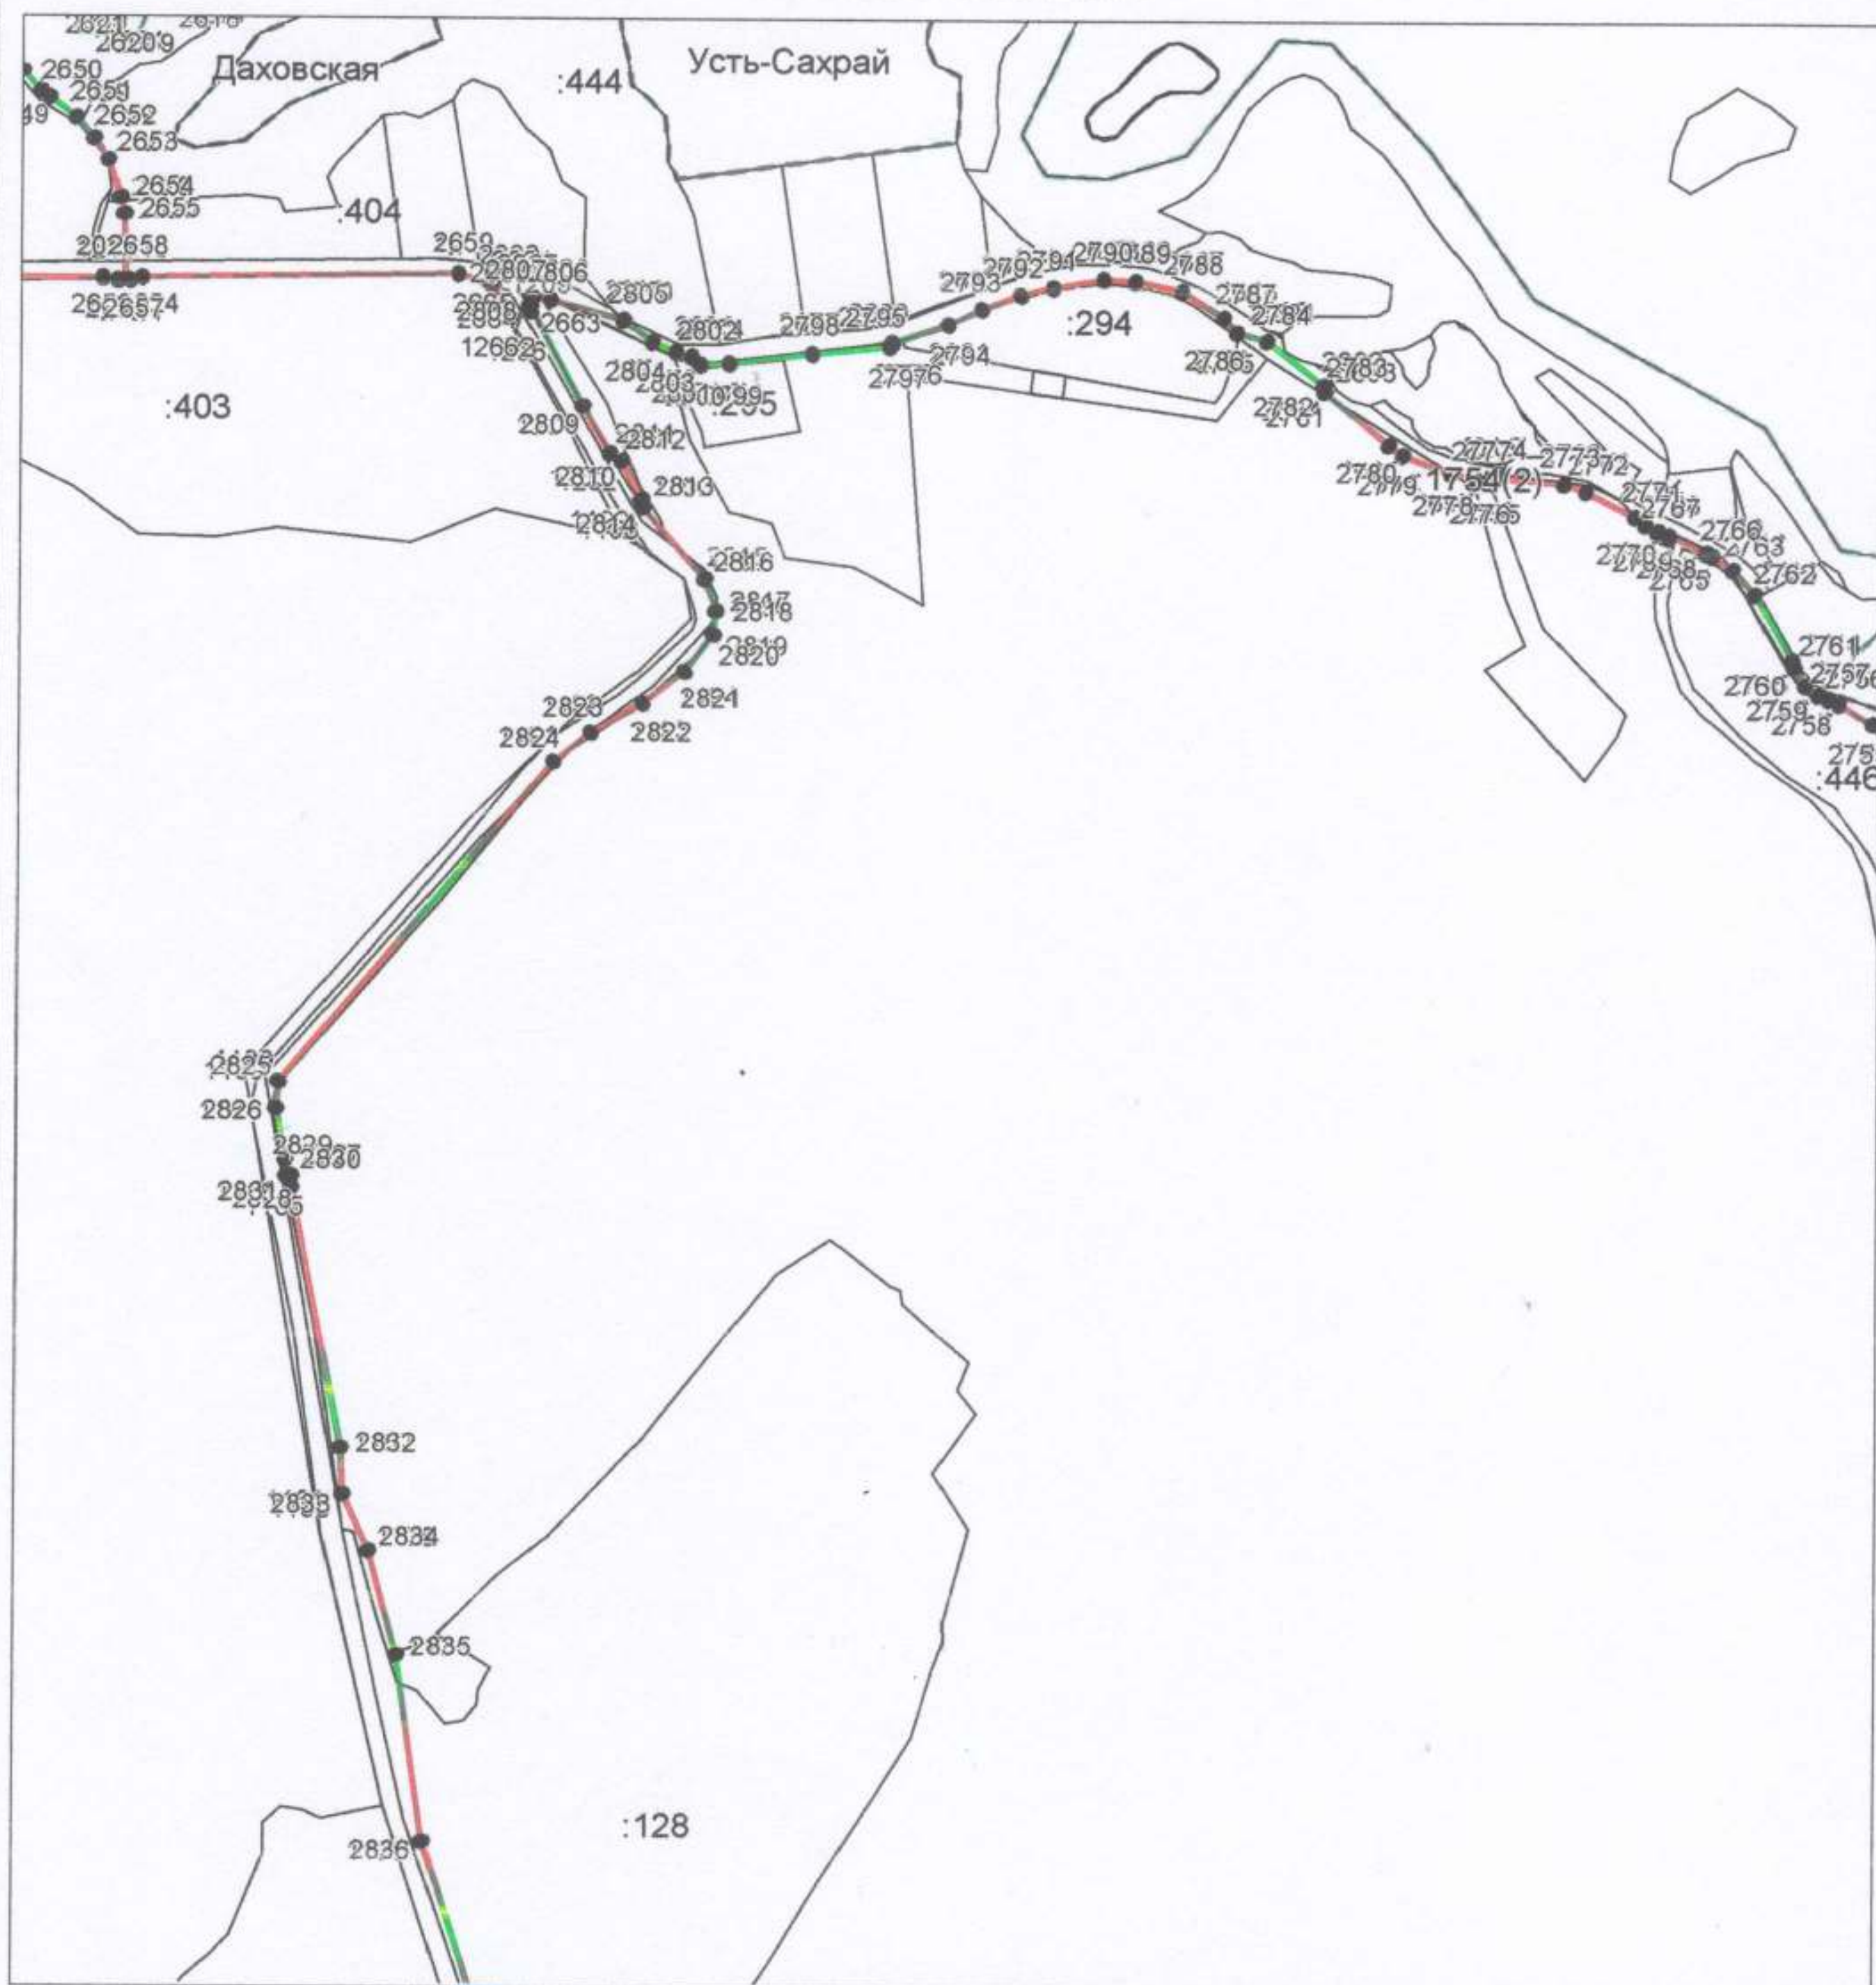

Масштаб 1:10000

Используемые условные знаки и обозначения приведены на отдельной странице в конце раздела.

Подпись *Мамгетова Р. Р.* Дата 17 ноября 2019 г.

Место для оттиска печати (при наличии) лица, составившего описание местоположения границ объекта




ОПИСАНИЕ МЕСТОПОЛОЖЕНИЯ ГРАНИЦ

Публичный сервитут Государственному бюджетному учреждению Республики Адыгея
«Стройзаказчик» для строительства и размещения объекта «Туристско-рекреационный
кластер «Ворота Лаго-Наки» Республики Адыгея
(наименование объекта, местоположение границ которого описано)

План границ объекта

Выносной лист №21

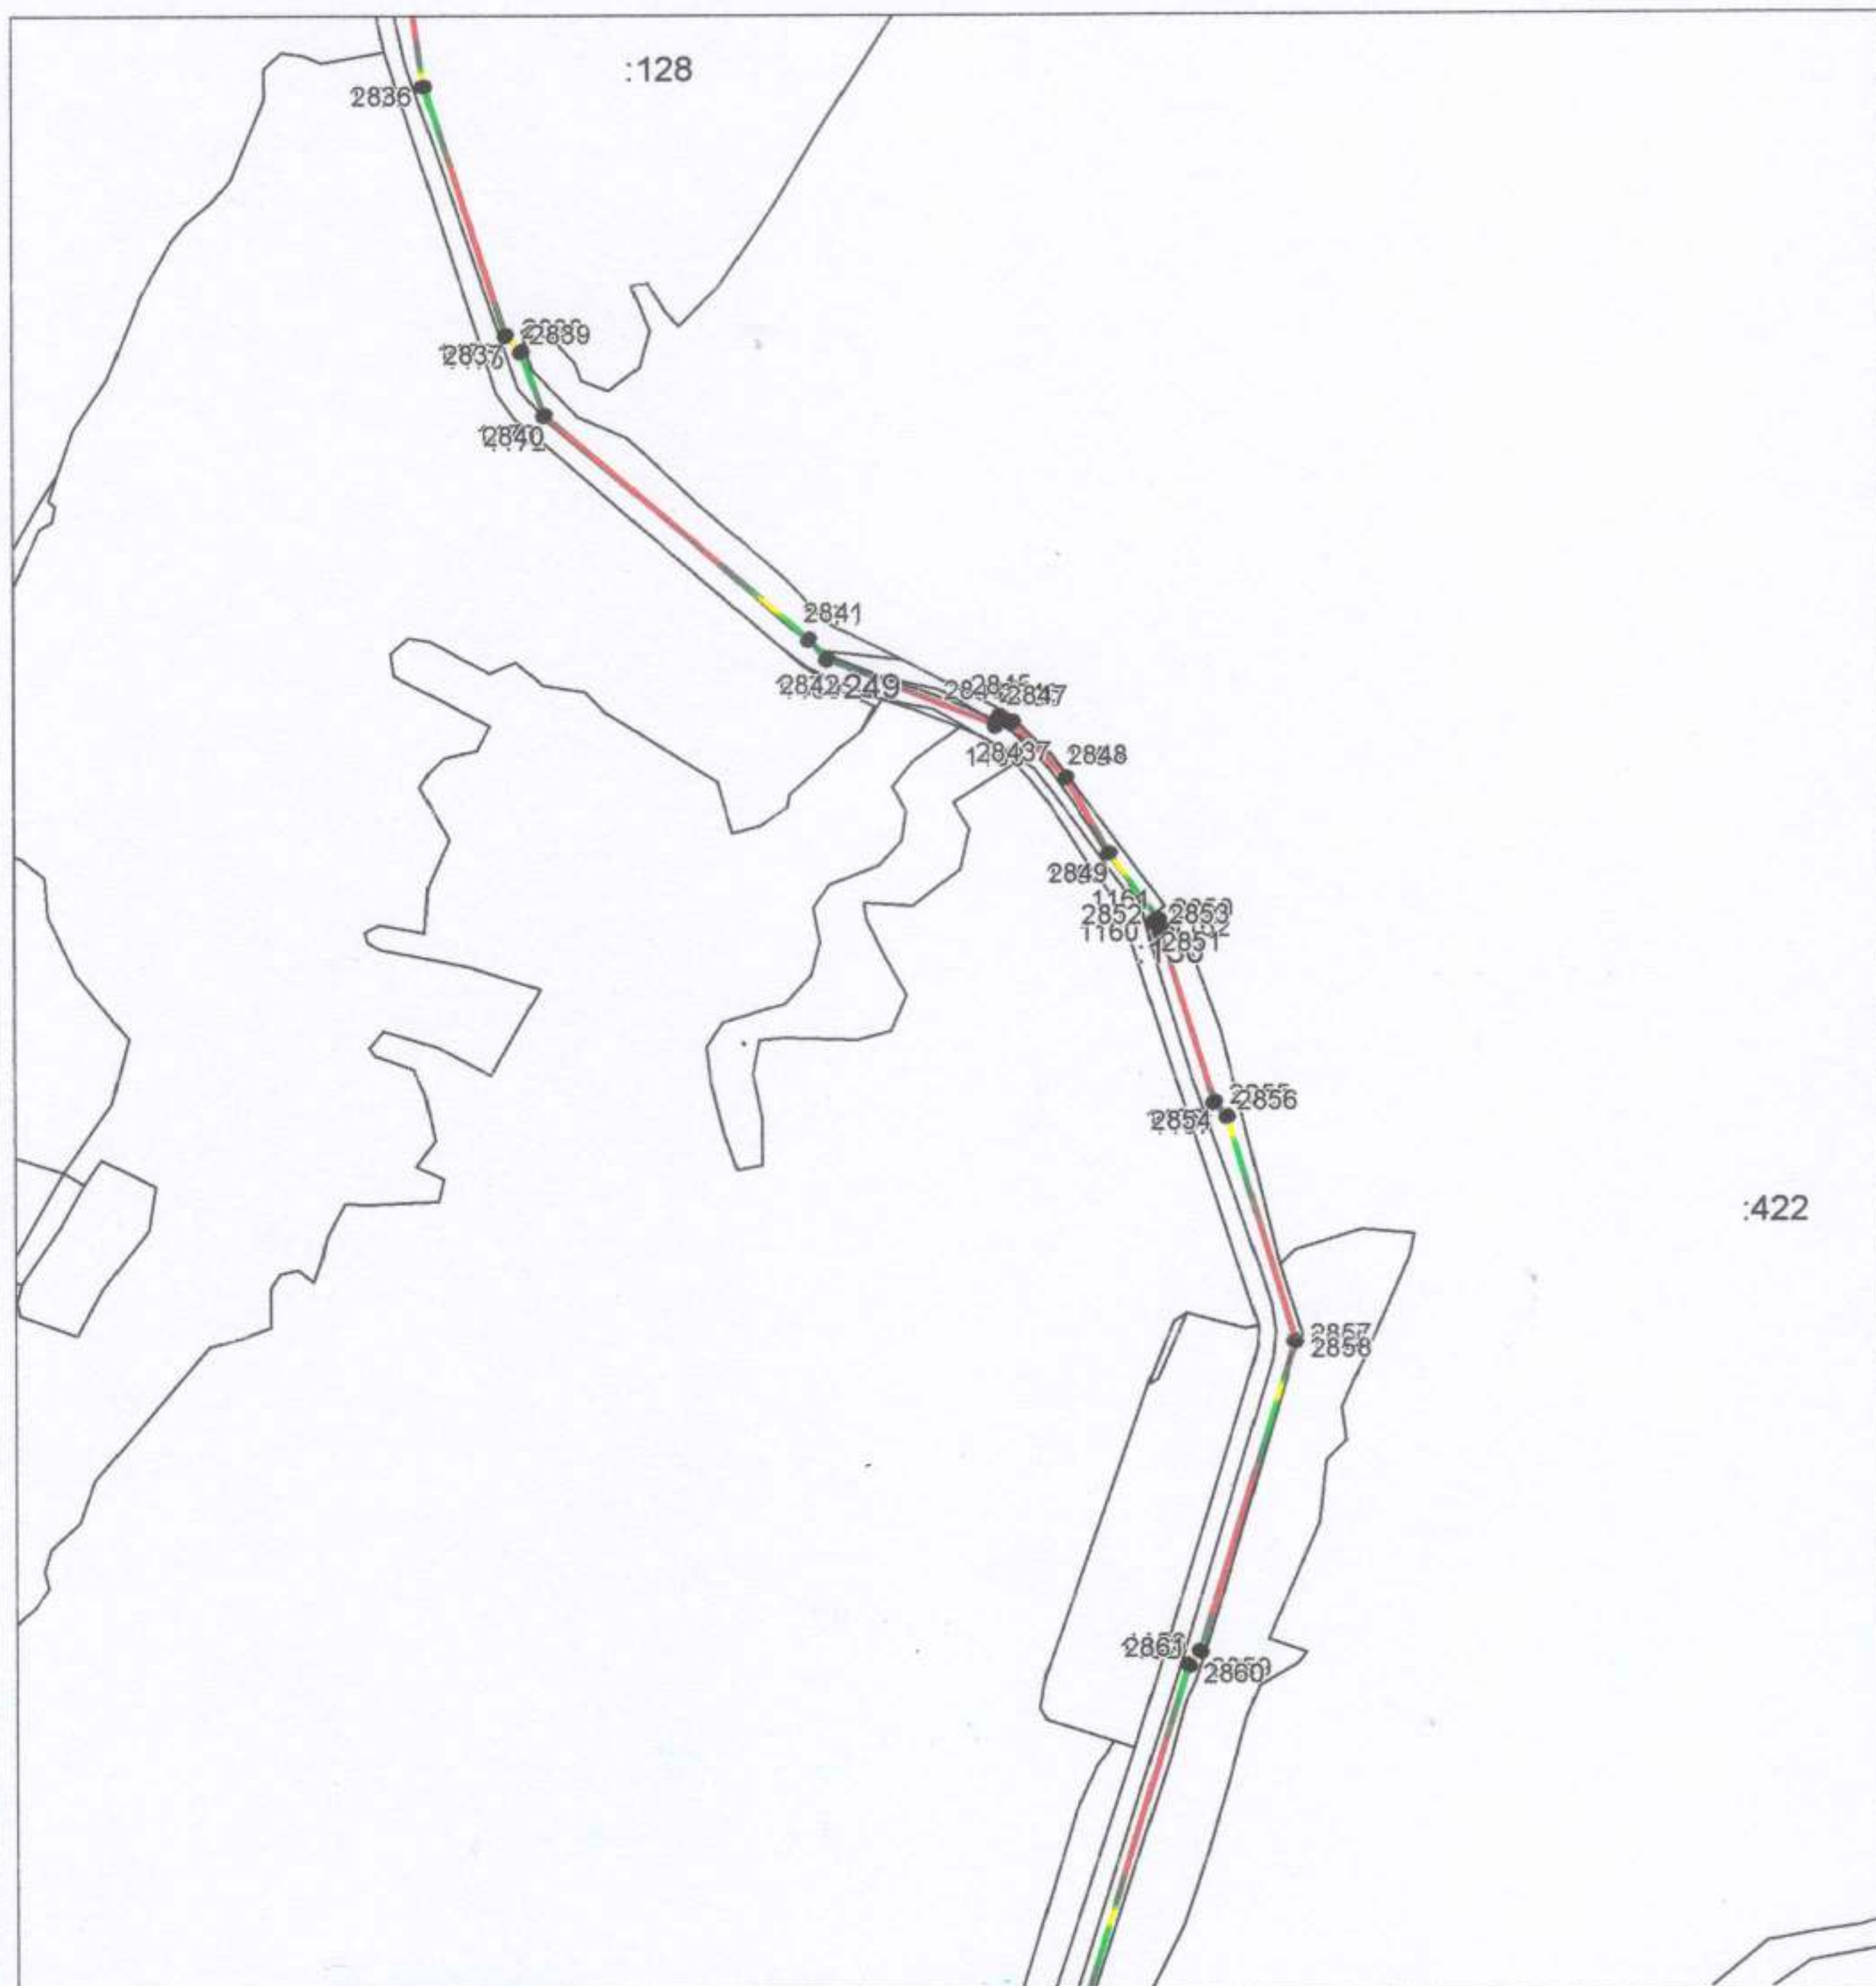

Масштаб 1:10000

Используемые условные знаки и обозначения приведены на отдельной странице в конце раздела.

Подпись *Мамгетова Р. Р.* Дата 17 ноября 2019 г.

Место для оттиска печати (при наличии) лица, составившего описание местоположения границ объекта



ОПИСАНИЕ МЕСТОПОЛОЖЕНИЯ ГРАНИЦ

Публичный сервитут Государственному бюджетному учреждению Республики Адыгея
«Стройзаказчик» для строительства и размещения объекта «Туристско-рекреационный
кластер «Ворота Лаго-Наки» Республики Адыгея
(наименование объекта, местоположение границ которого описано)

План границ объекта

Выносной лист №22



Масштаб 1:10000,

Используемые условные знаки и обозначения приведены на отдельной странице в конце раздела.

Подпись *Мамеева Р. Р.* Мамеева Р. Р. Дата 17 ноября 2019 г.

Место для оттиска печати (при наличии) лица, составившего описание местоположения границ объекта




ОПИСАНИЕ МЕСТОПОЛОЖЕНИЯ ГРАНИЦ

Публичный сервитут Государственному бюджетному учреждению Республики Адыгея
«Стройзаказчик» для строительства и размещения объекта «Туристско-рекреационный
кластер «Ворота Лаго-Наки» Республики Адыгея
(наименование объекта, местоположение границ которого описано)

План границ объекта

Выносной лист №23

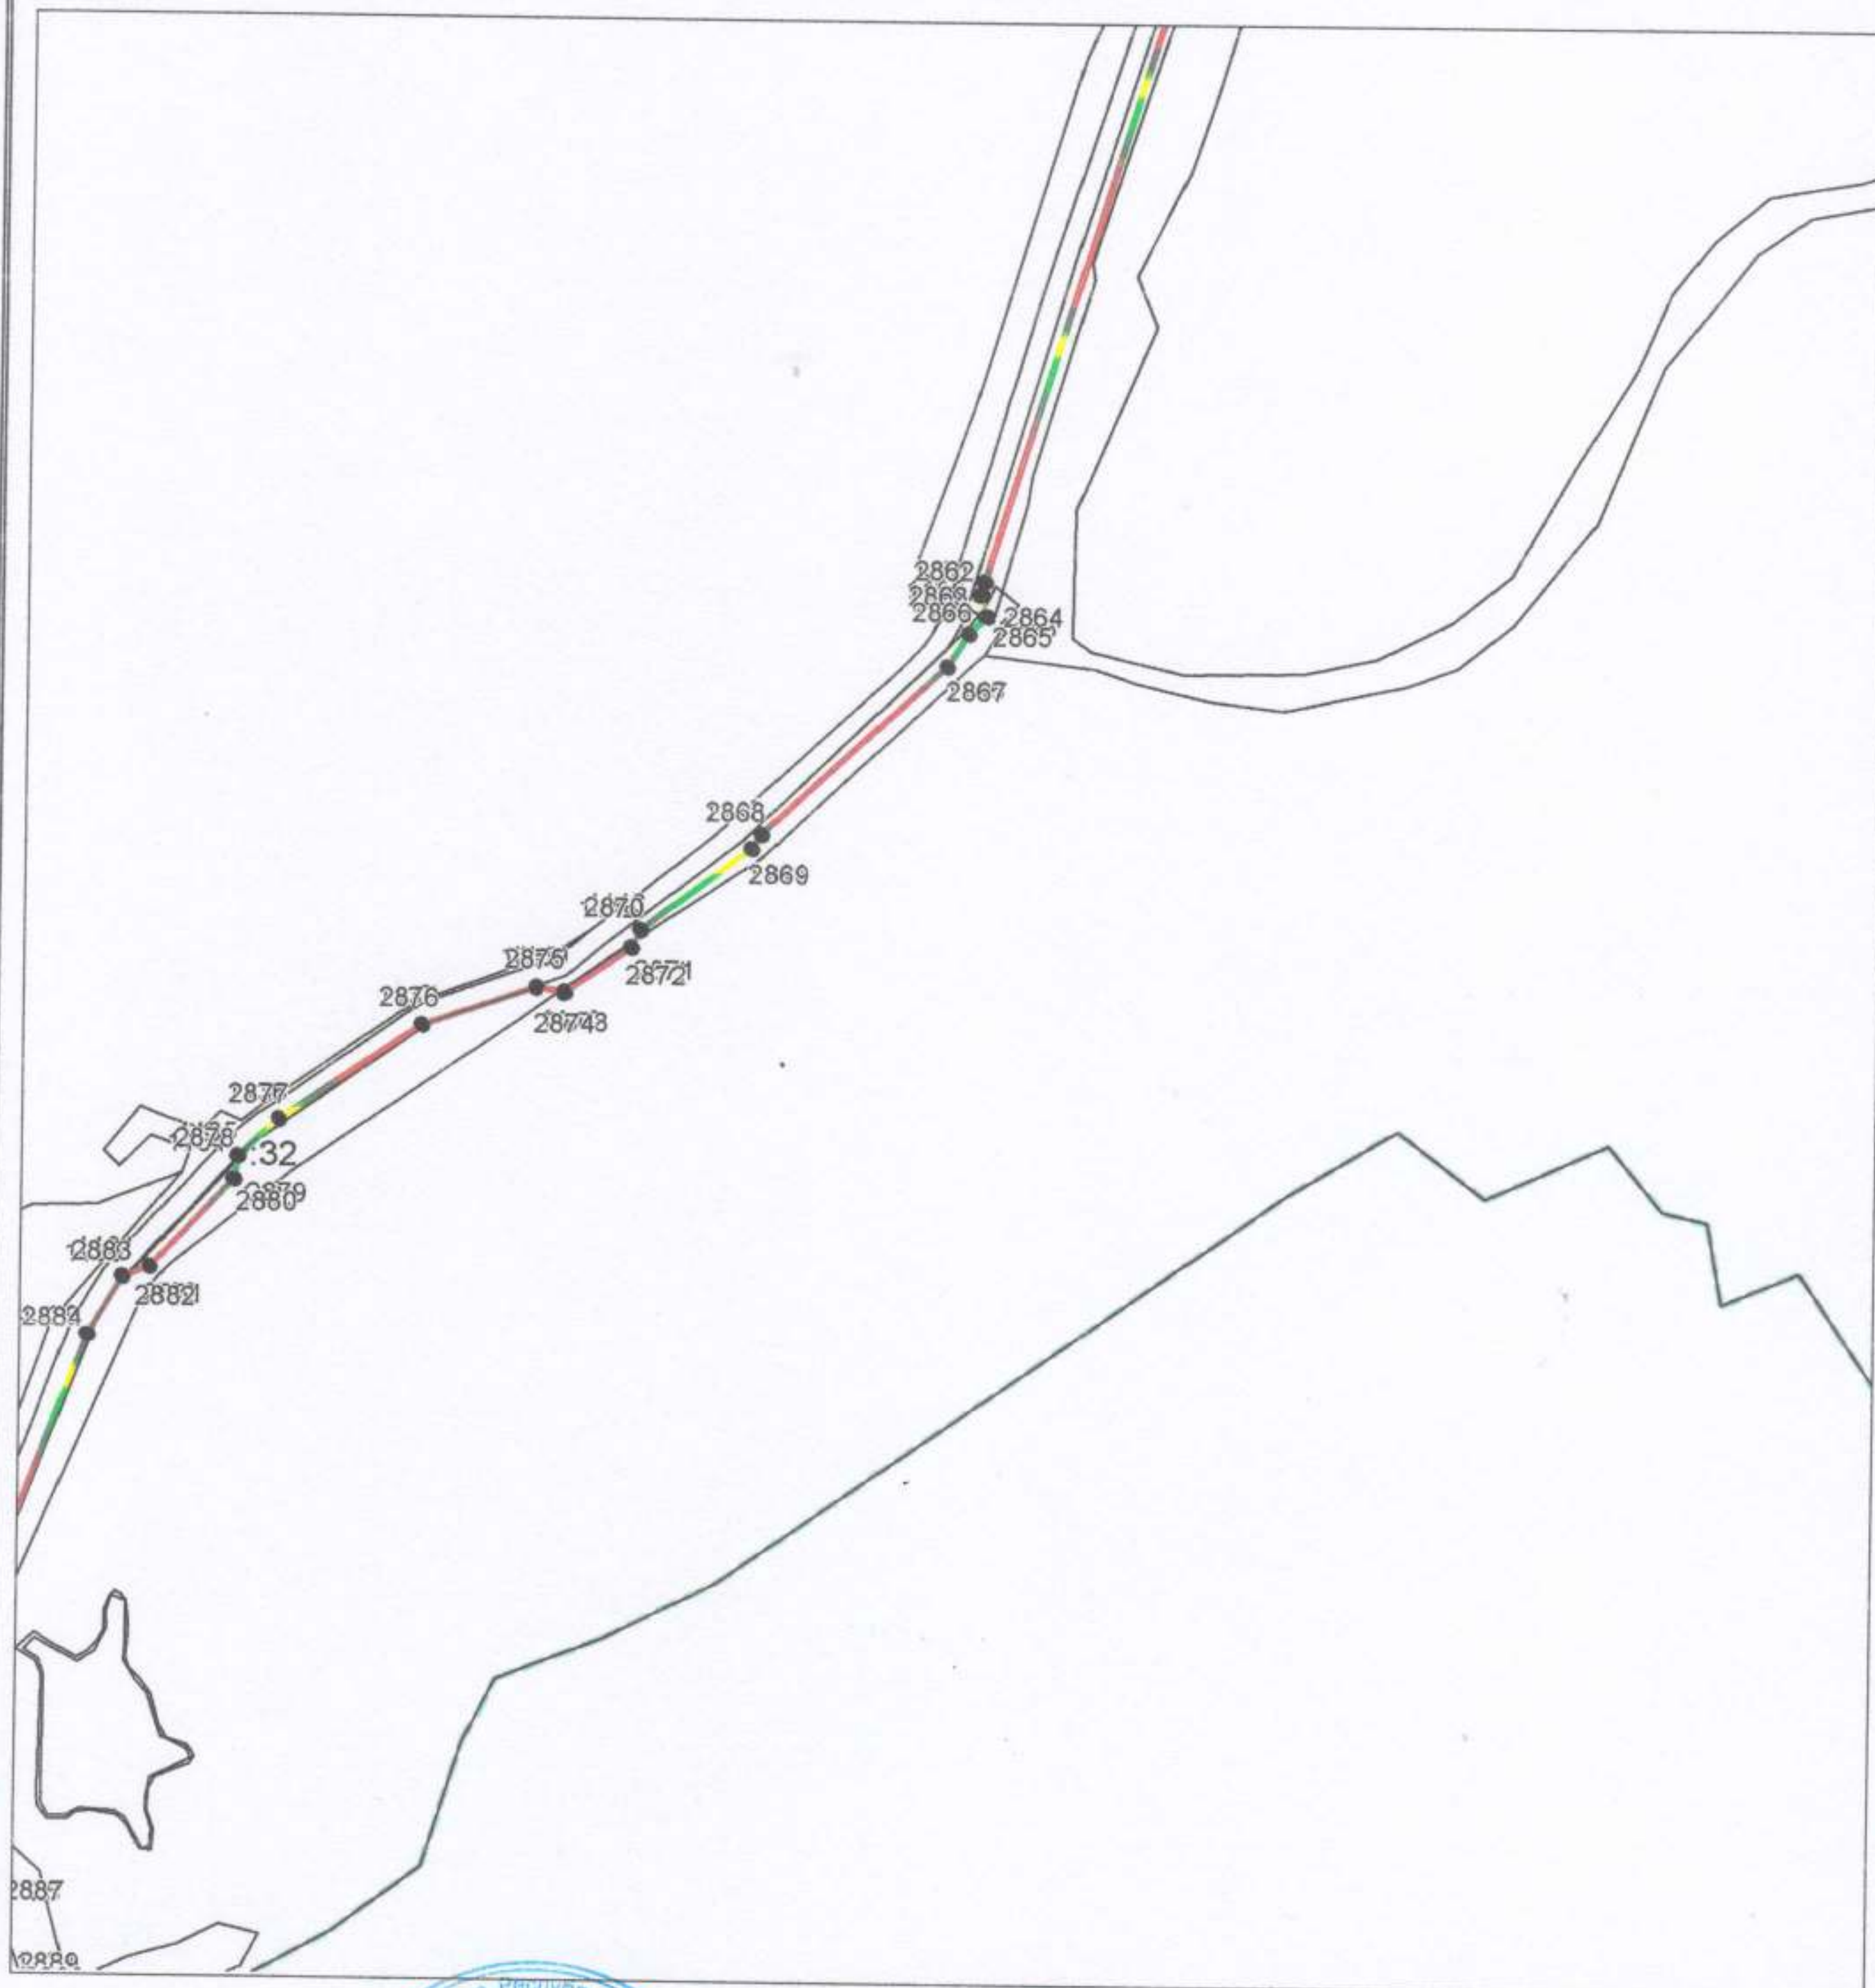

Масштаб 1:10000:

Используемые условные знаки и обозначения приведены на отдельной странице в конце раздела.

Подпись *Мамгетова Р. Р.* Дата 17 ноября 2019 г.

Место для оттиска печати (при наличии) лица, составившего описание местоположения границ объекта




ОПИСАНИЕ МЕСТОПОЛОЖЕНИЯ ГРАНИЦ

Публичный сервитут Государственному бюджетному учреждению Республики Адыгея
«Стройзаказчик» для строительства и размещения объекта «Туристско-рекреационный
кластер «Ворота Лаго-Наки» Республики Адыгея
(наименование объекта, местоположение границ которого описано)

План границ объекта

Выносной лист №24

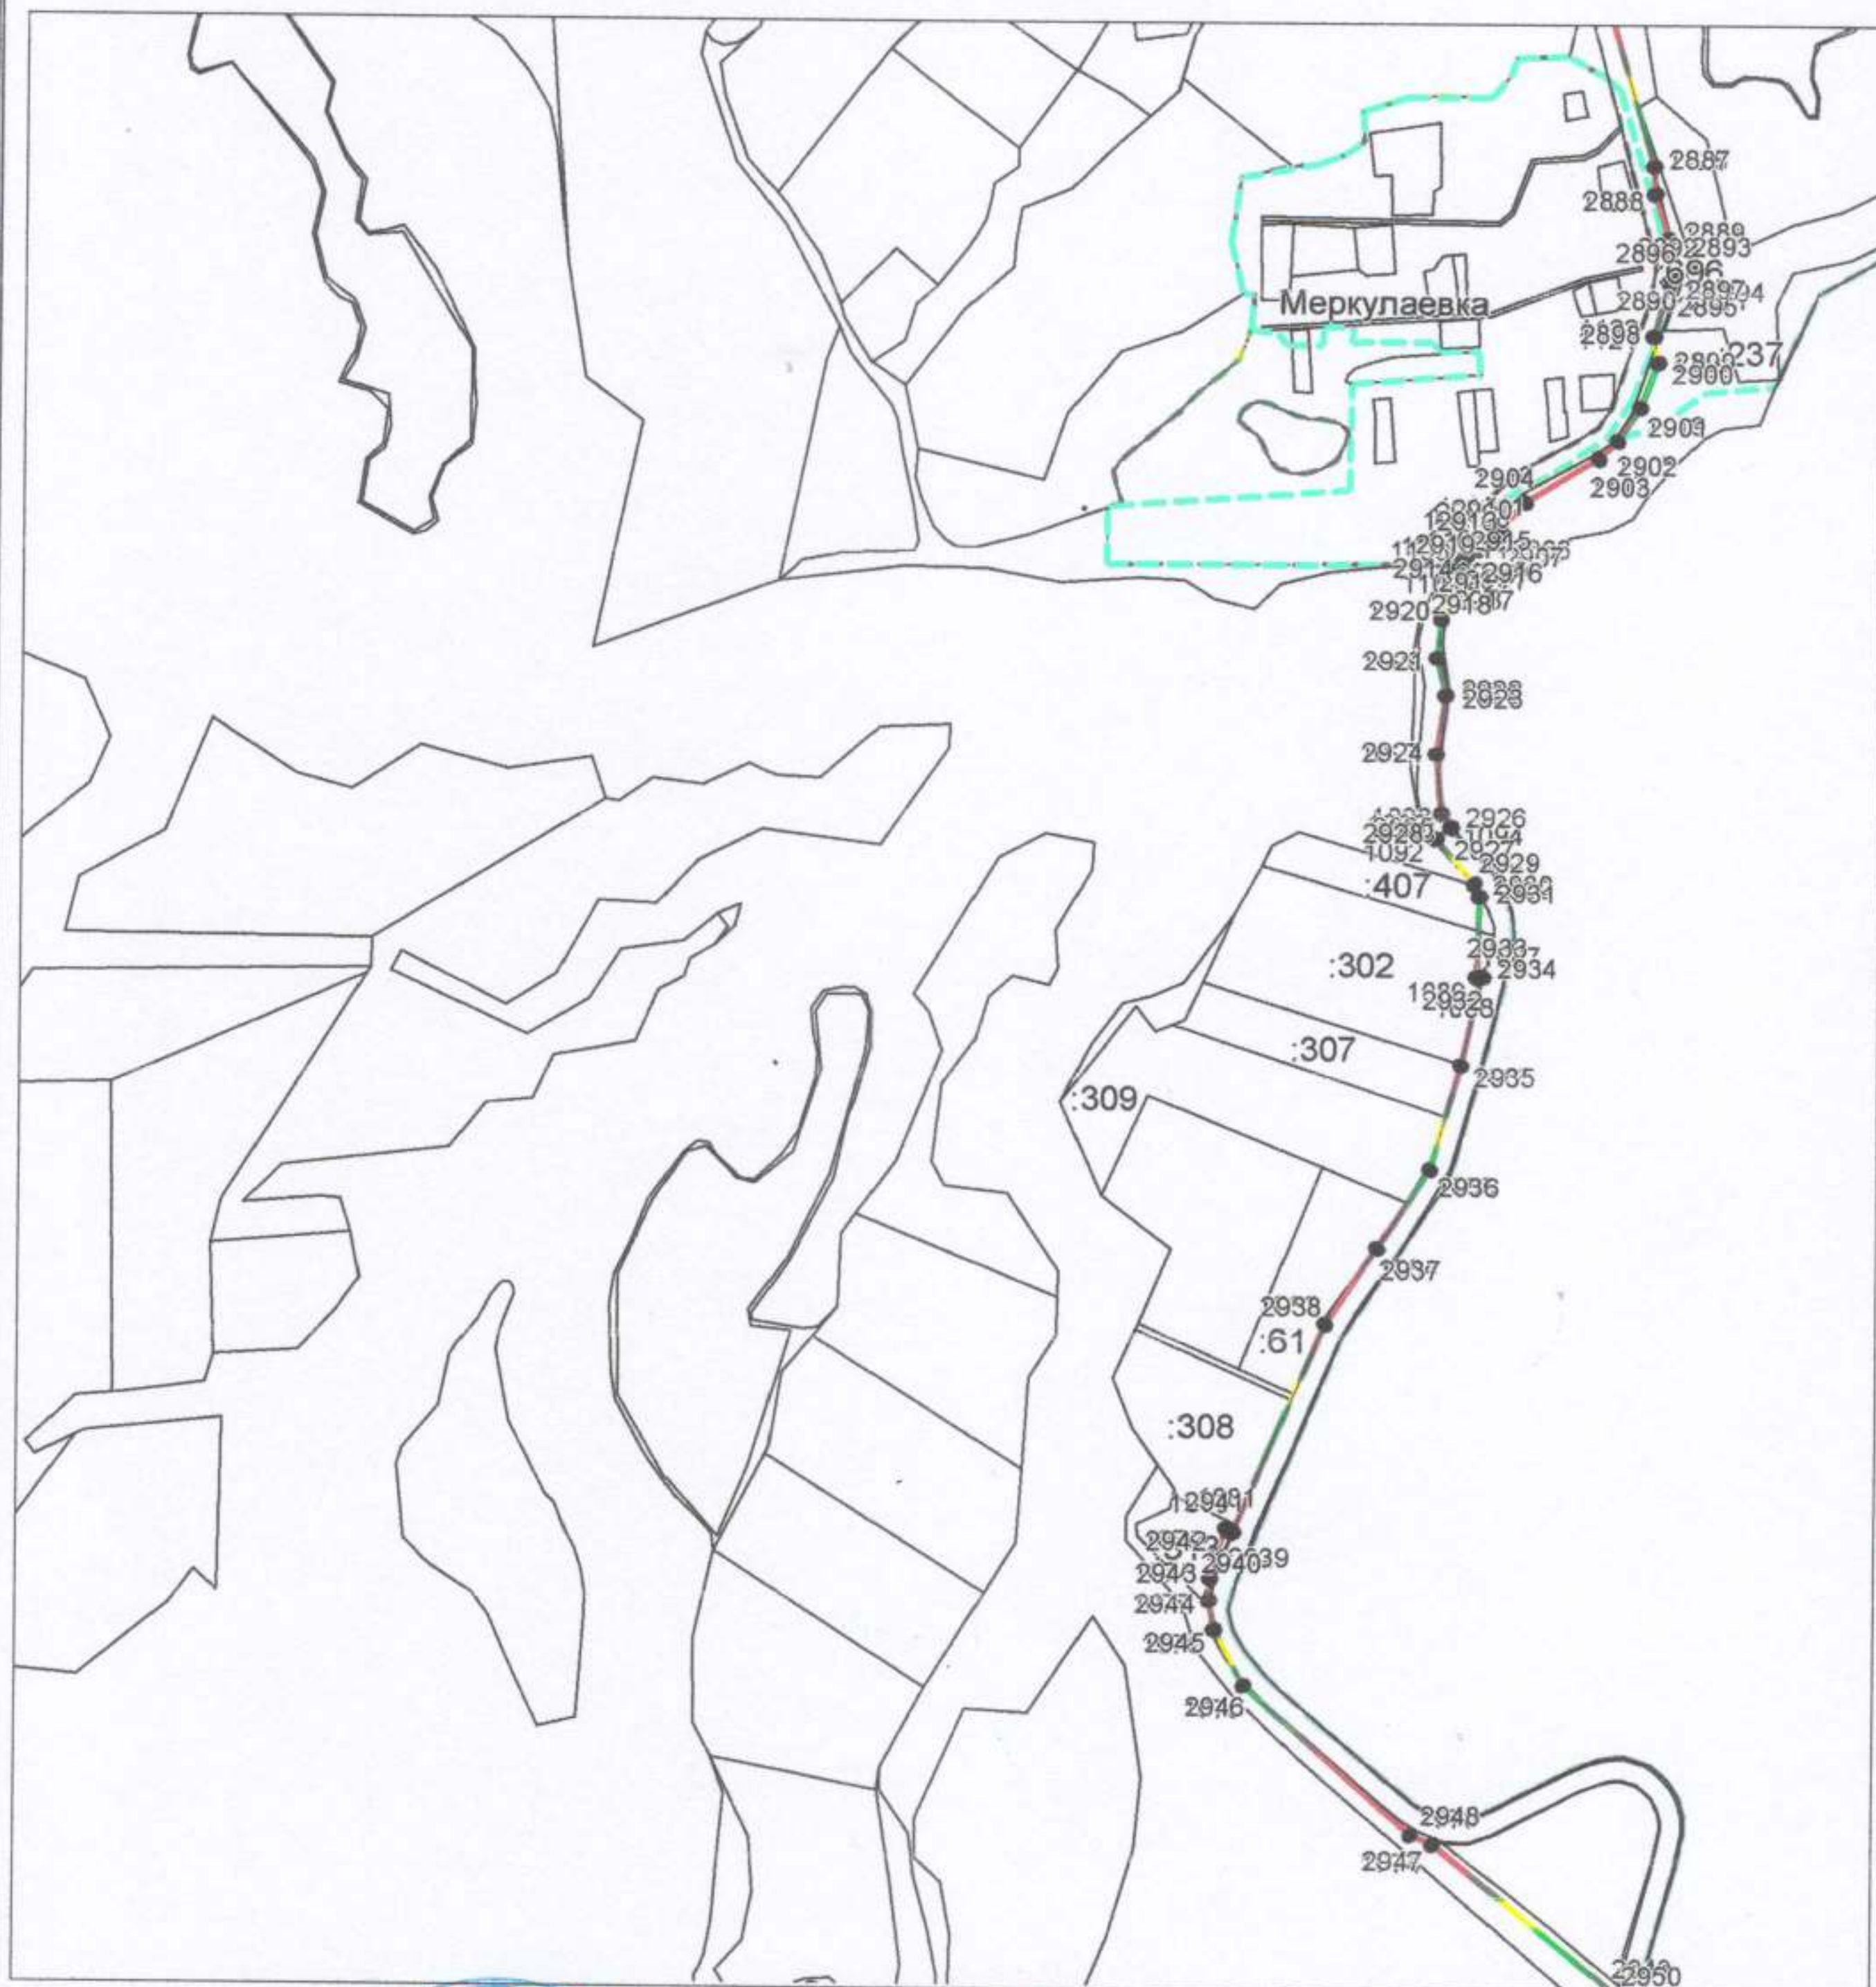

Масштаб 1:10000

Используемые условные знаки и обозначения приведены на отдельной странице в конце раздела.

Подпись *Мамгетова Р. Р.* Мамгетова Р. Р. Дата 17 ноября 2019 г.

Место для оттиска печати (при наличии) лица, составившего описание местоположения границ объекта




ОПИСАНИЕ МЕСТОПОЛОЖЕНИЯ ГРАНИЦ

Публичный сервитут Государственному бюджетному учреждению Республики Адыгея
«Стройзаказчик» для строительства и размещения объекта «Туристско-рекреационный
кластер «Ворота Лаго-Наки» Республики Адыгея
(наименование объекта, местоположение границ которого описано)

План границ объекта

Выносной лист №25

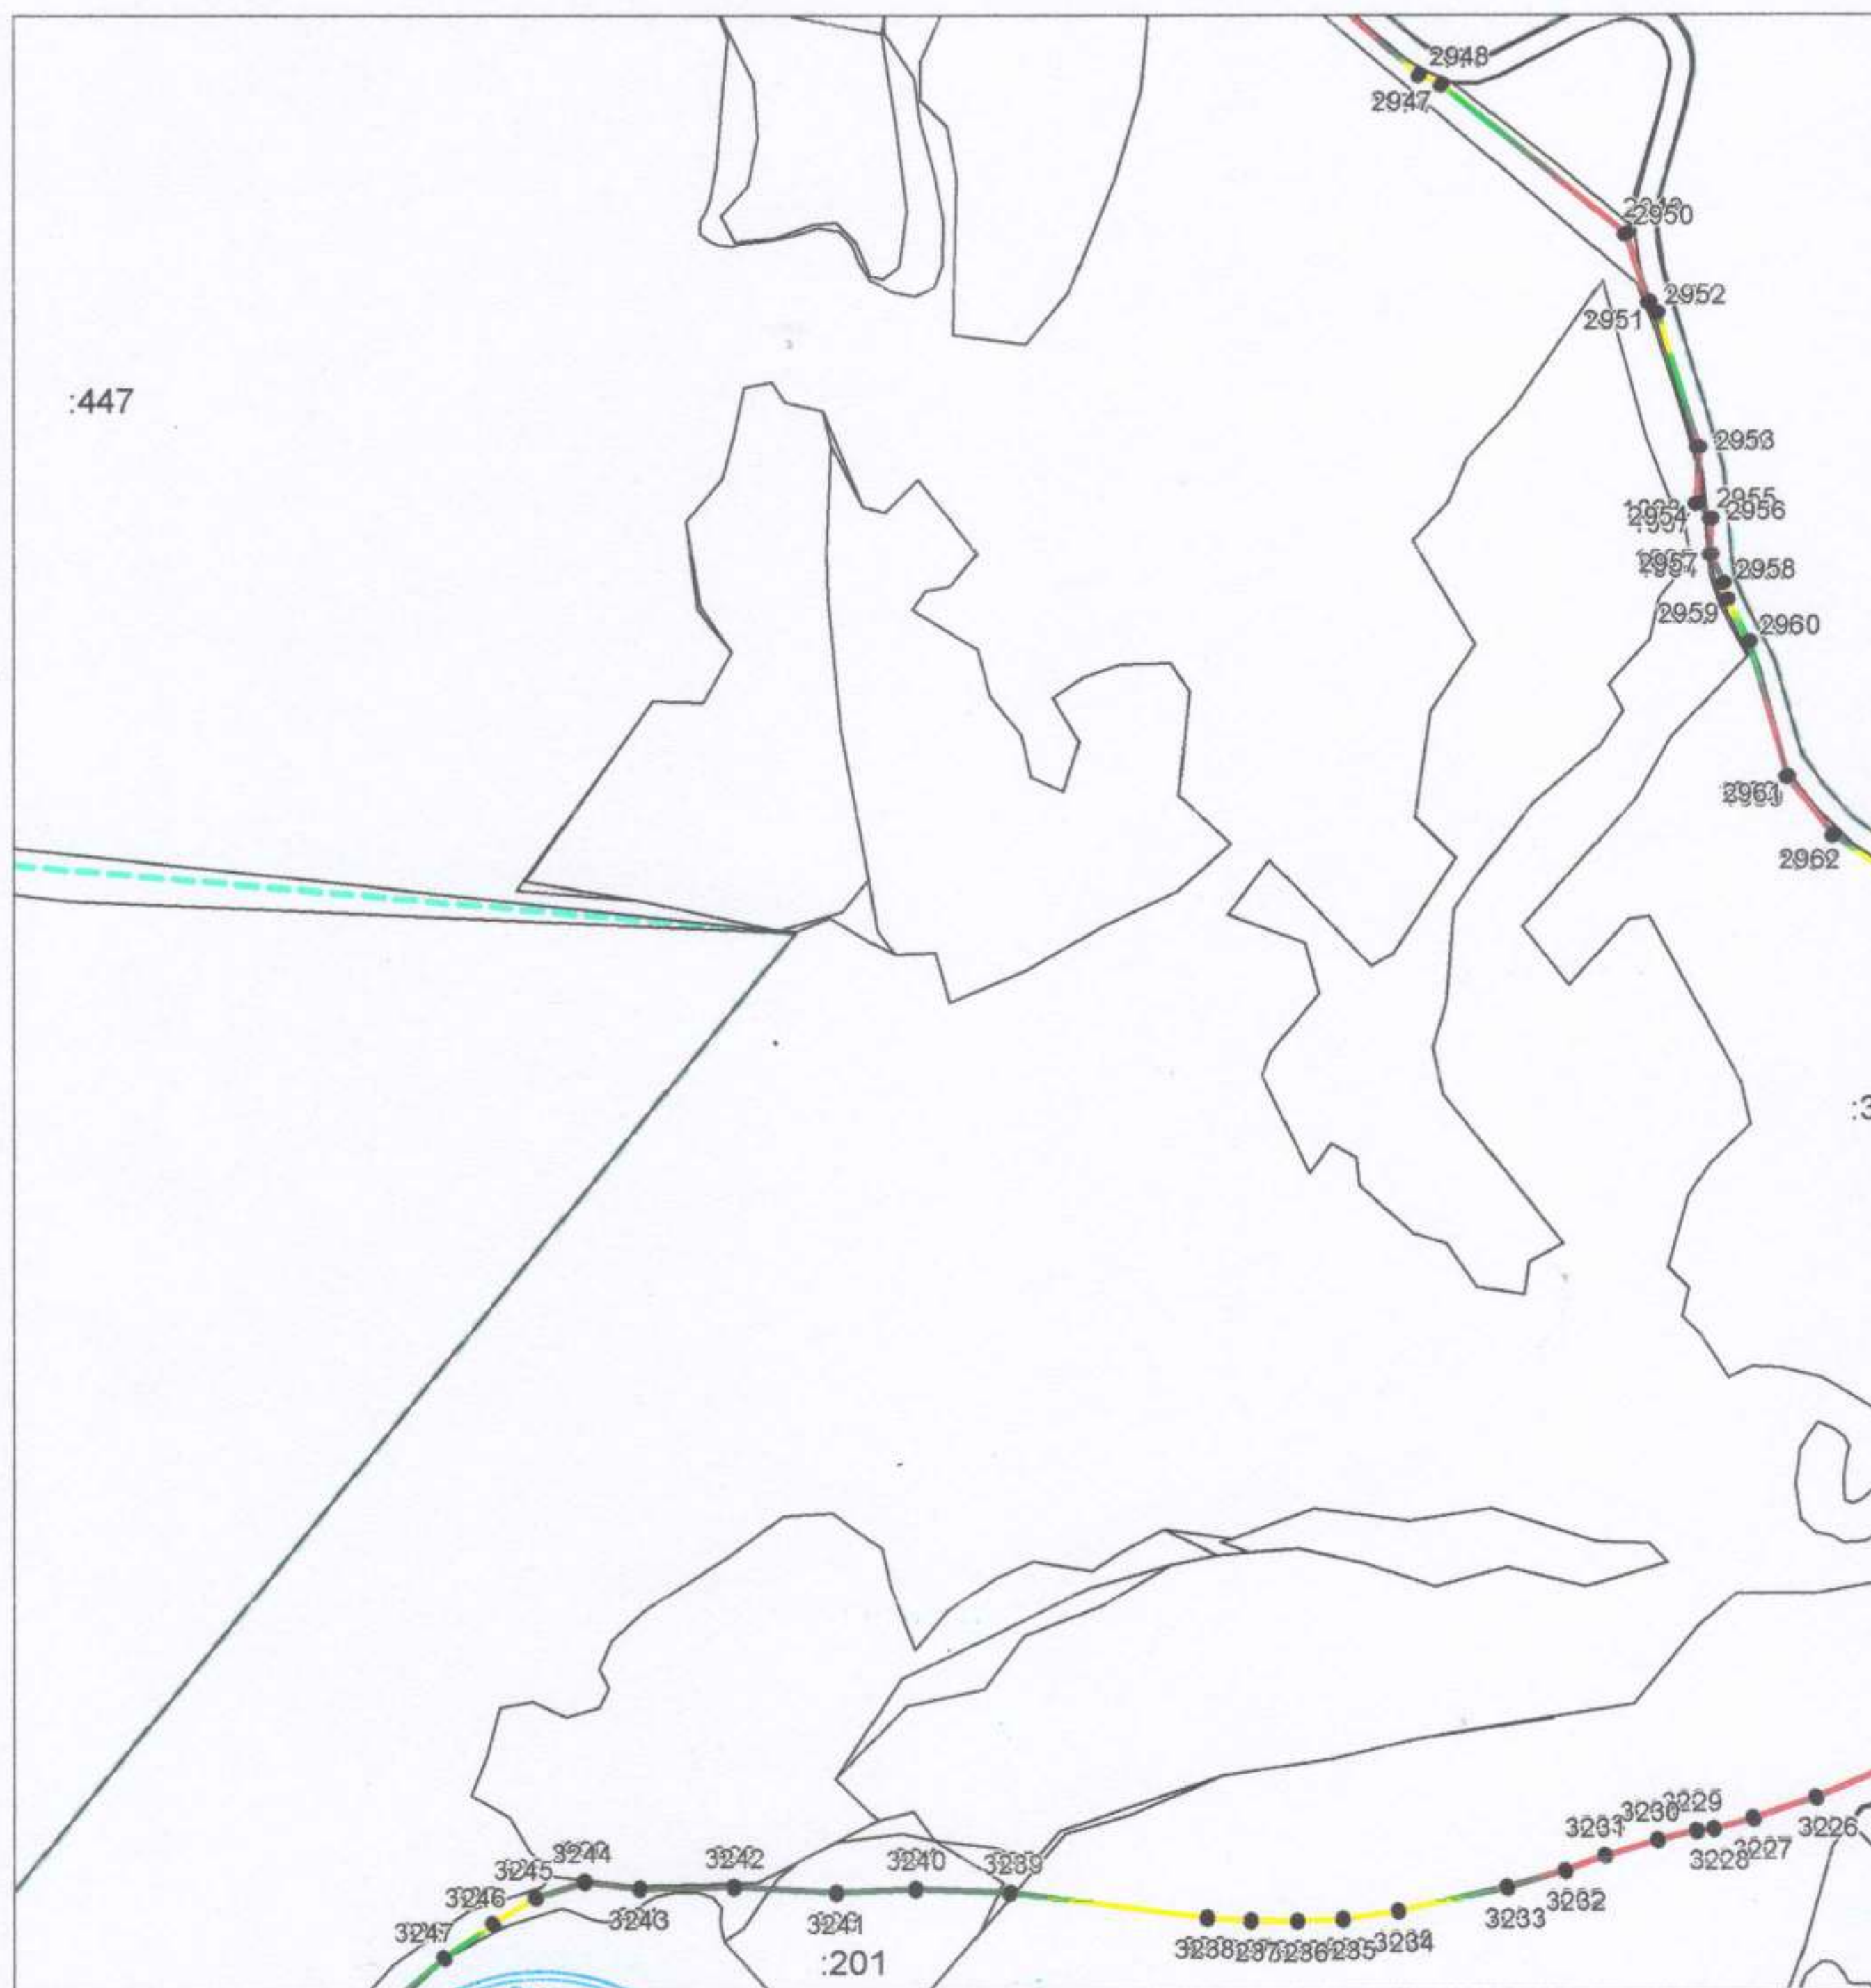

Масштаб 1:10000

Используемые условные знаки и обозначения приведены на отдельной странице в конце раздела.

Подпись *Мамгетова Р. Р.* Дата 17 ноября 2019 г.

Место для оттиска печати (при наличии) лица, составившего описание местоположения границ объекта




ОПИСАНИЕ МЕСТОПОЛОЖЕНИЯ ГРАНИЦ

Публичный сервитут Государственному бюджетному учреждению Республики Адыгея
«Стройзаказчик» для строительства и размещения объекта «Туристско-рекреационный
кластер «Ворота Лаго-Наки» Республики Адыгея
(наименование объекта, местоположение границ которого описано)

План границ объекта

Выносной лист №26

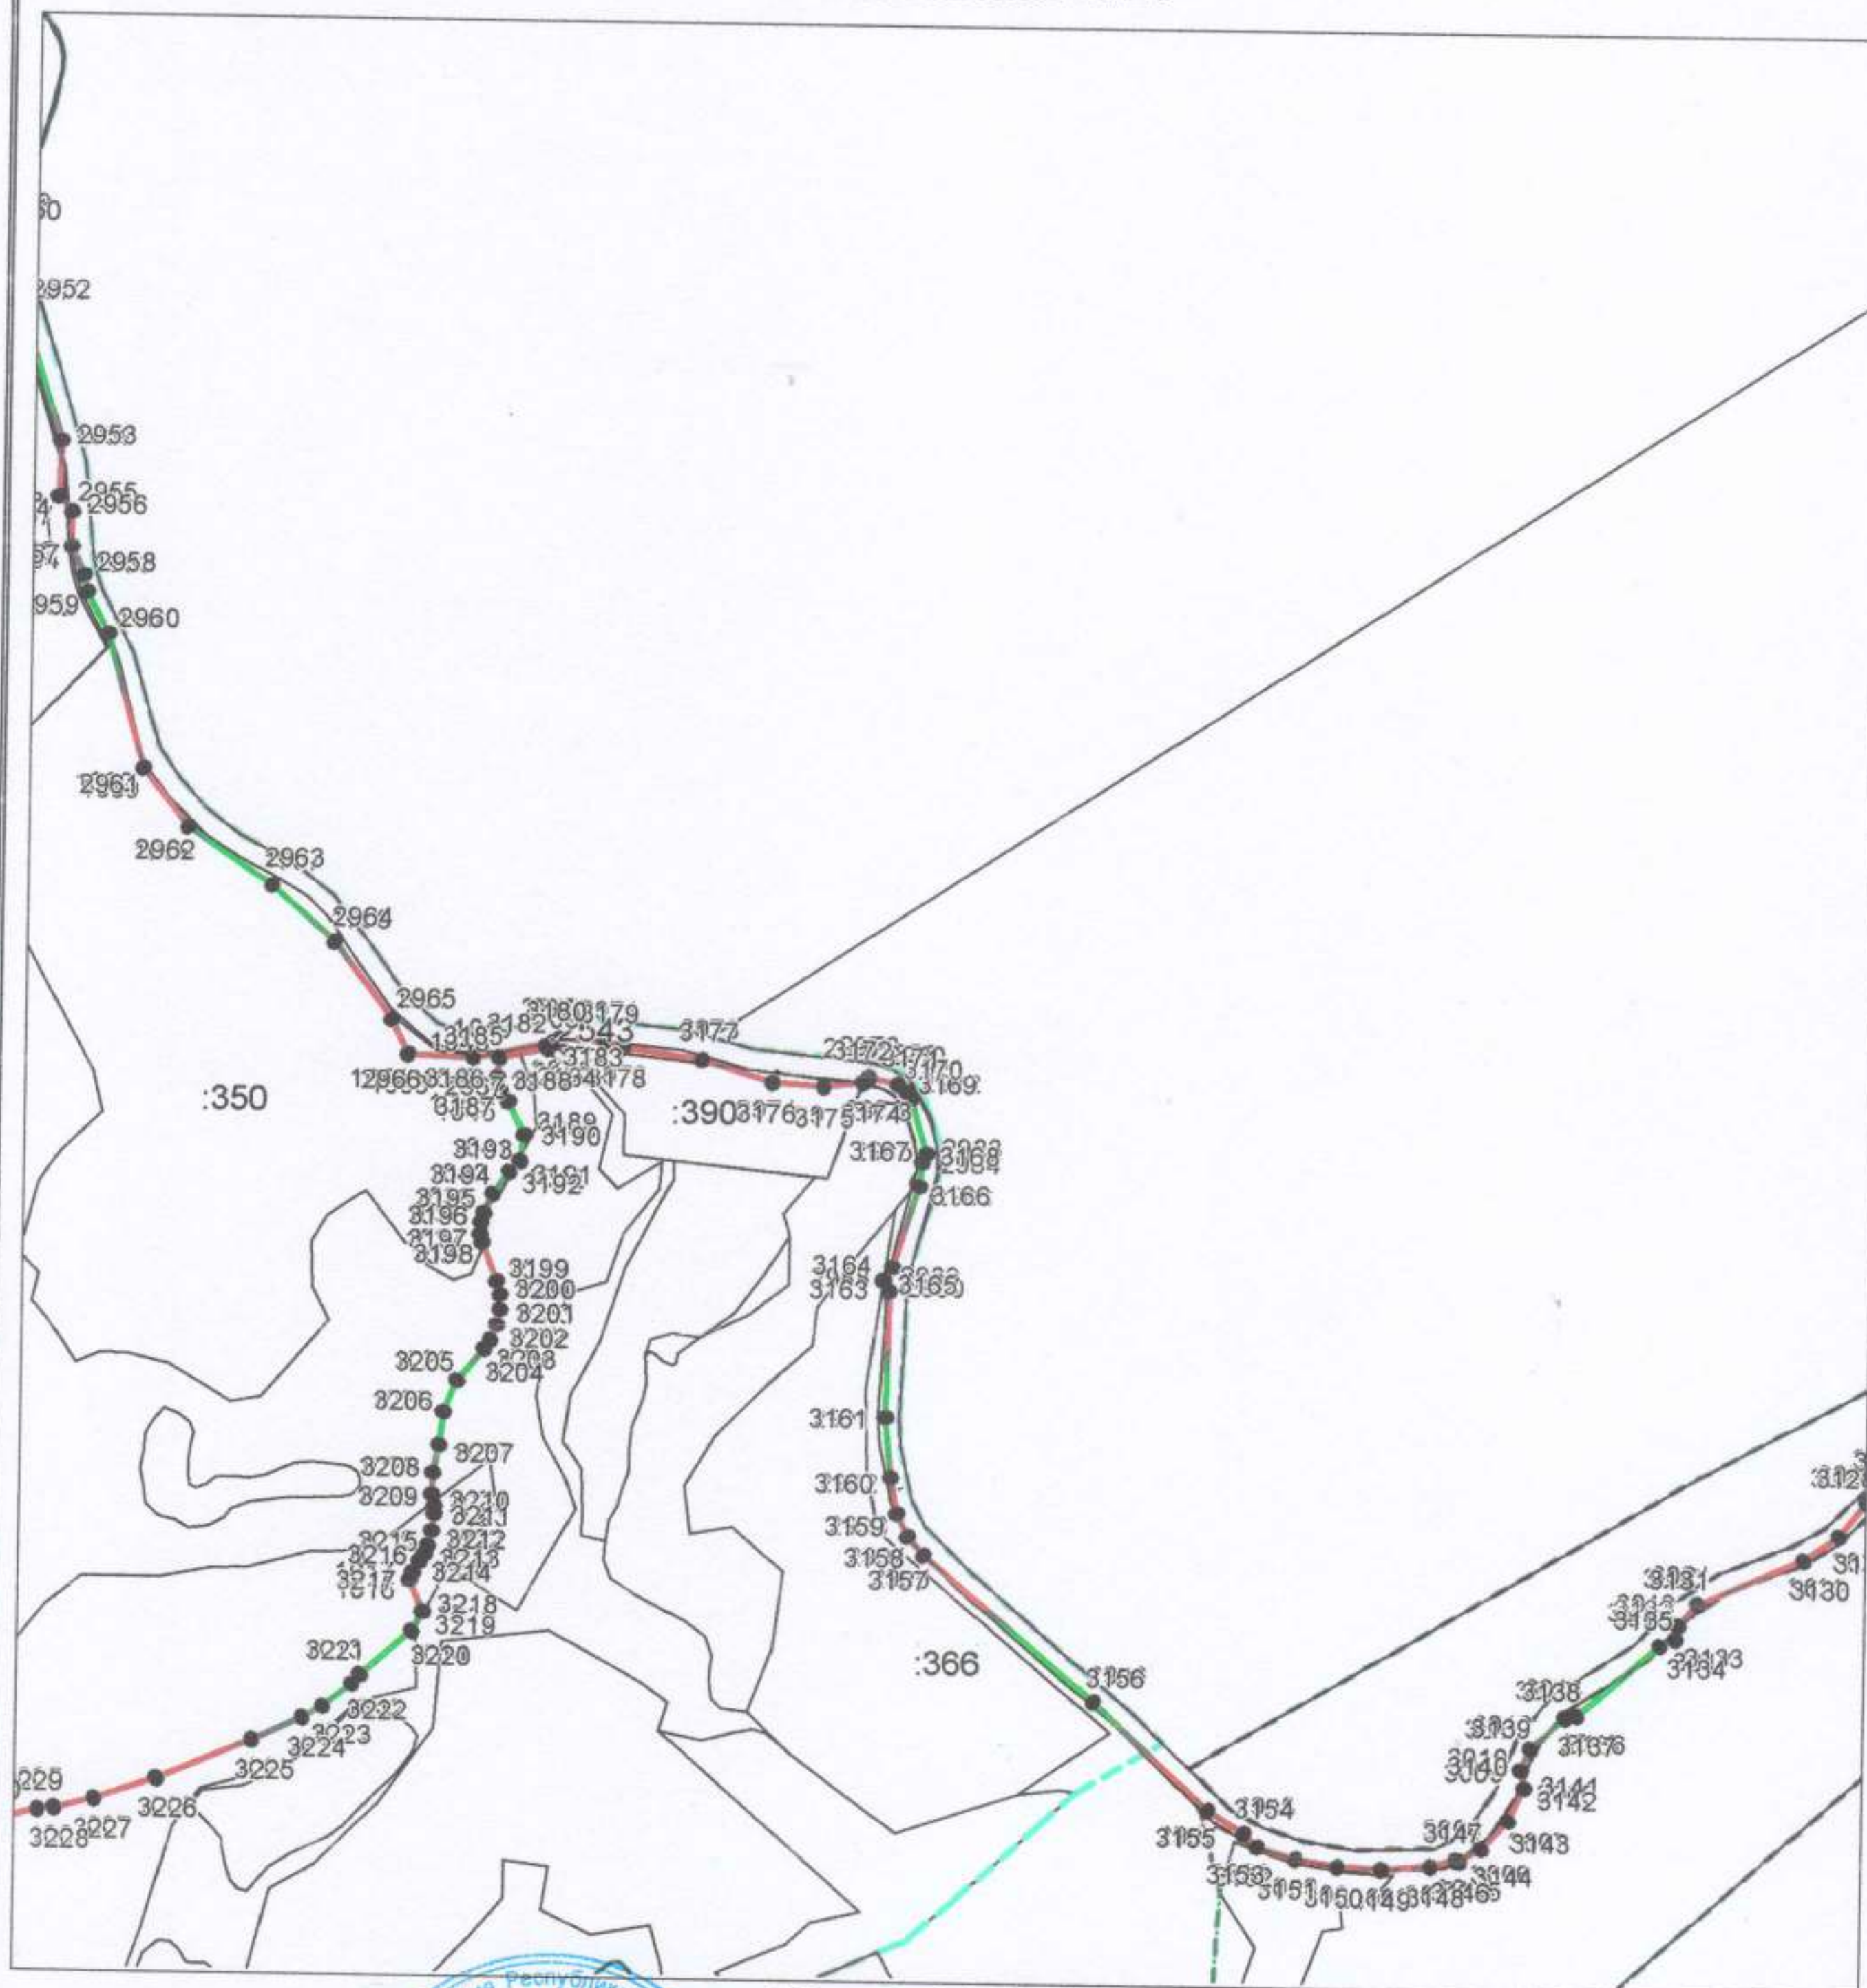

Масштаб 1:10000,

Используемые условные знаки и обозначения приведены на отдельной странице в конце раздела.

Подпись *Мамгетова Р. Р.* Дата 17 ноября 2019 г.

Место для оттиска печати (при наличии) лица, составившего описание местоположения границ объекта



ОПИСАНИЕ МЕСТОПОЛОЖЕНИЯ ГРАНИЦ

Публичный сервитут Государственному бюджетному учреждению Республики Адыгея
«Стройзаказчик» для строительства и размещения объекта «Туристско-рекреационный
кластер «Ворота Лаго-Наки» Республики Адыгея
(наименование объекта, местоположение границ которого описано)

План границ объекта

Выносной лист №27



Масштаб 1:10000

Используемые условные знаки и обозначения приведены на отдельной странице в конце раздела.

Подпись Мамигетова Р. Р. Дата 17 ноября 2019 г.

Место для оттиска печати (при наличии) лица, составившего описание местоположения границ объекта



ОПИСАНИЕ МЕСТОПОЛОЖЕНИЯ ГРАНИЦ

Публичный сервитут Государственному бюджетному учреждению Республики Адыгея
«Стройзаказчик» для строительства и размещения объекта «Туристско-рекреационный
кластер «Ворота Лаго-Наки» Республики Адыгея
(наименование объекта, местоположение границ которого описано)

План границ объекта

Выносной лист №28



Масштаб 1:10000

Используемые условные знаки и обозначения приведены на отдельной странице в конце раздела.

Подпись *Мамеева Р. Р.* Мамеева Р. Р. Дата 17 ноября 2019 г.

Место для оттиска печати (при наличии) лица, составившего описание местоположения границ объекта




ОПИСАНИЕ МЕСТОПОЛОЖЕНИЯ ГРАНИЦ

Публичный сервитут Государственному бюджетному учреждению Республики Адыгея
«Стройзаказчик» для строительства и размещения объекта «Туристско-рекреационный
кластер «Ворота Лаго-Наки» Республики Адыгея
(наименование объекта, местоположение границ которого описано)

План границ объекта

Выносной лист №29

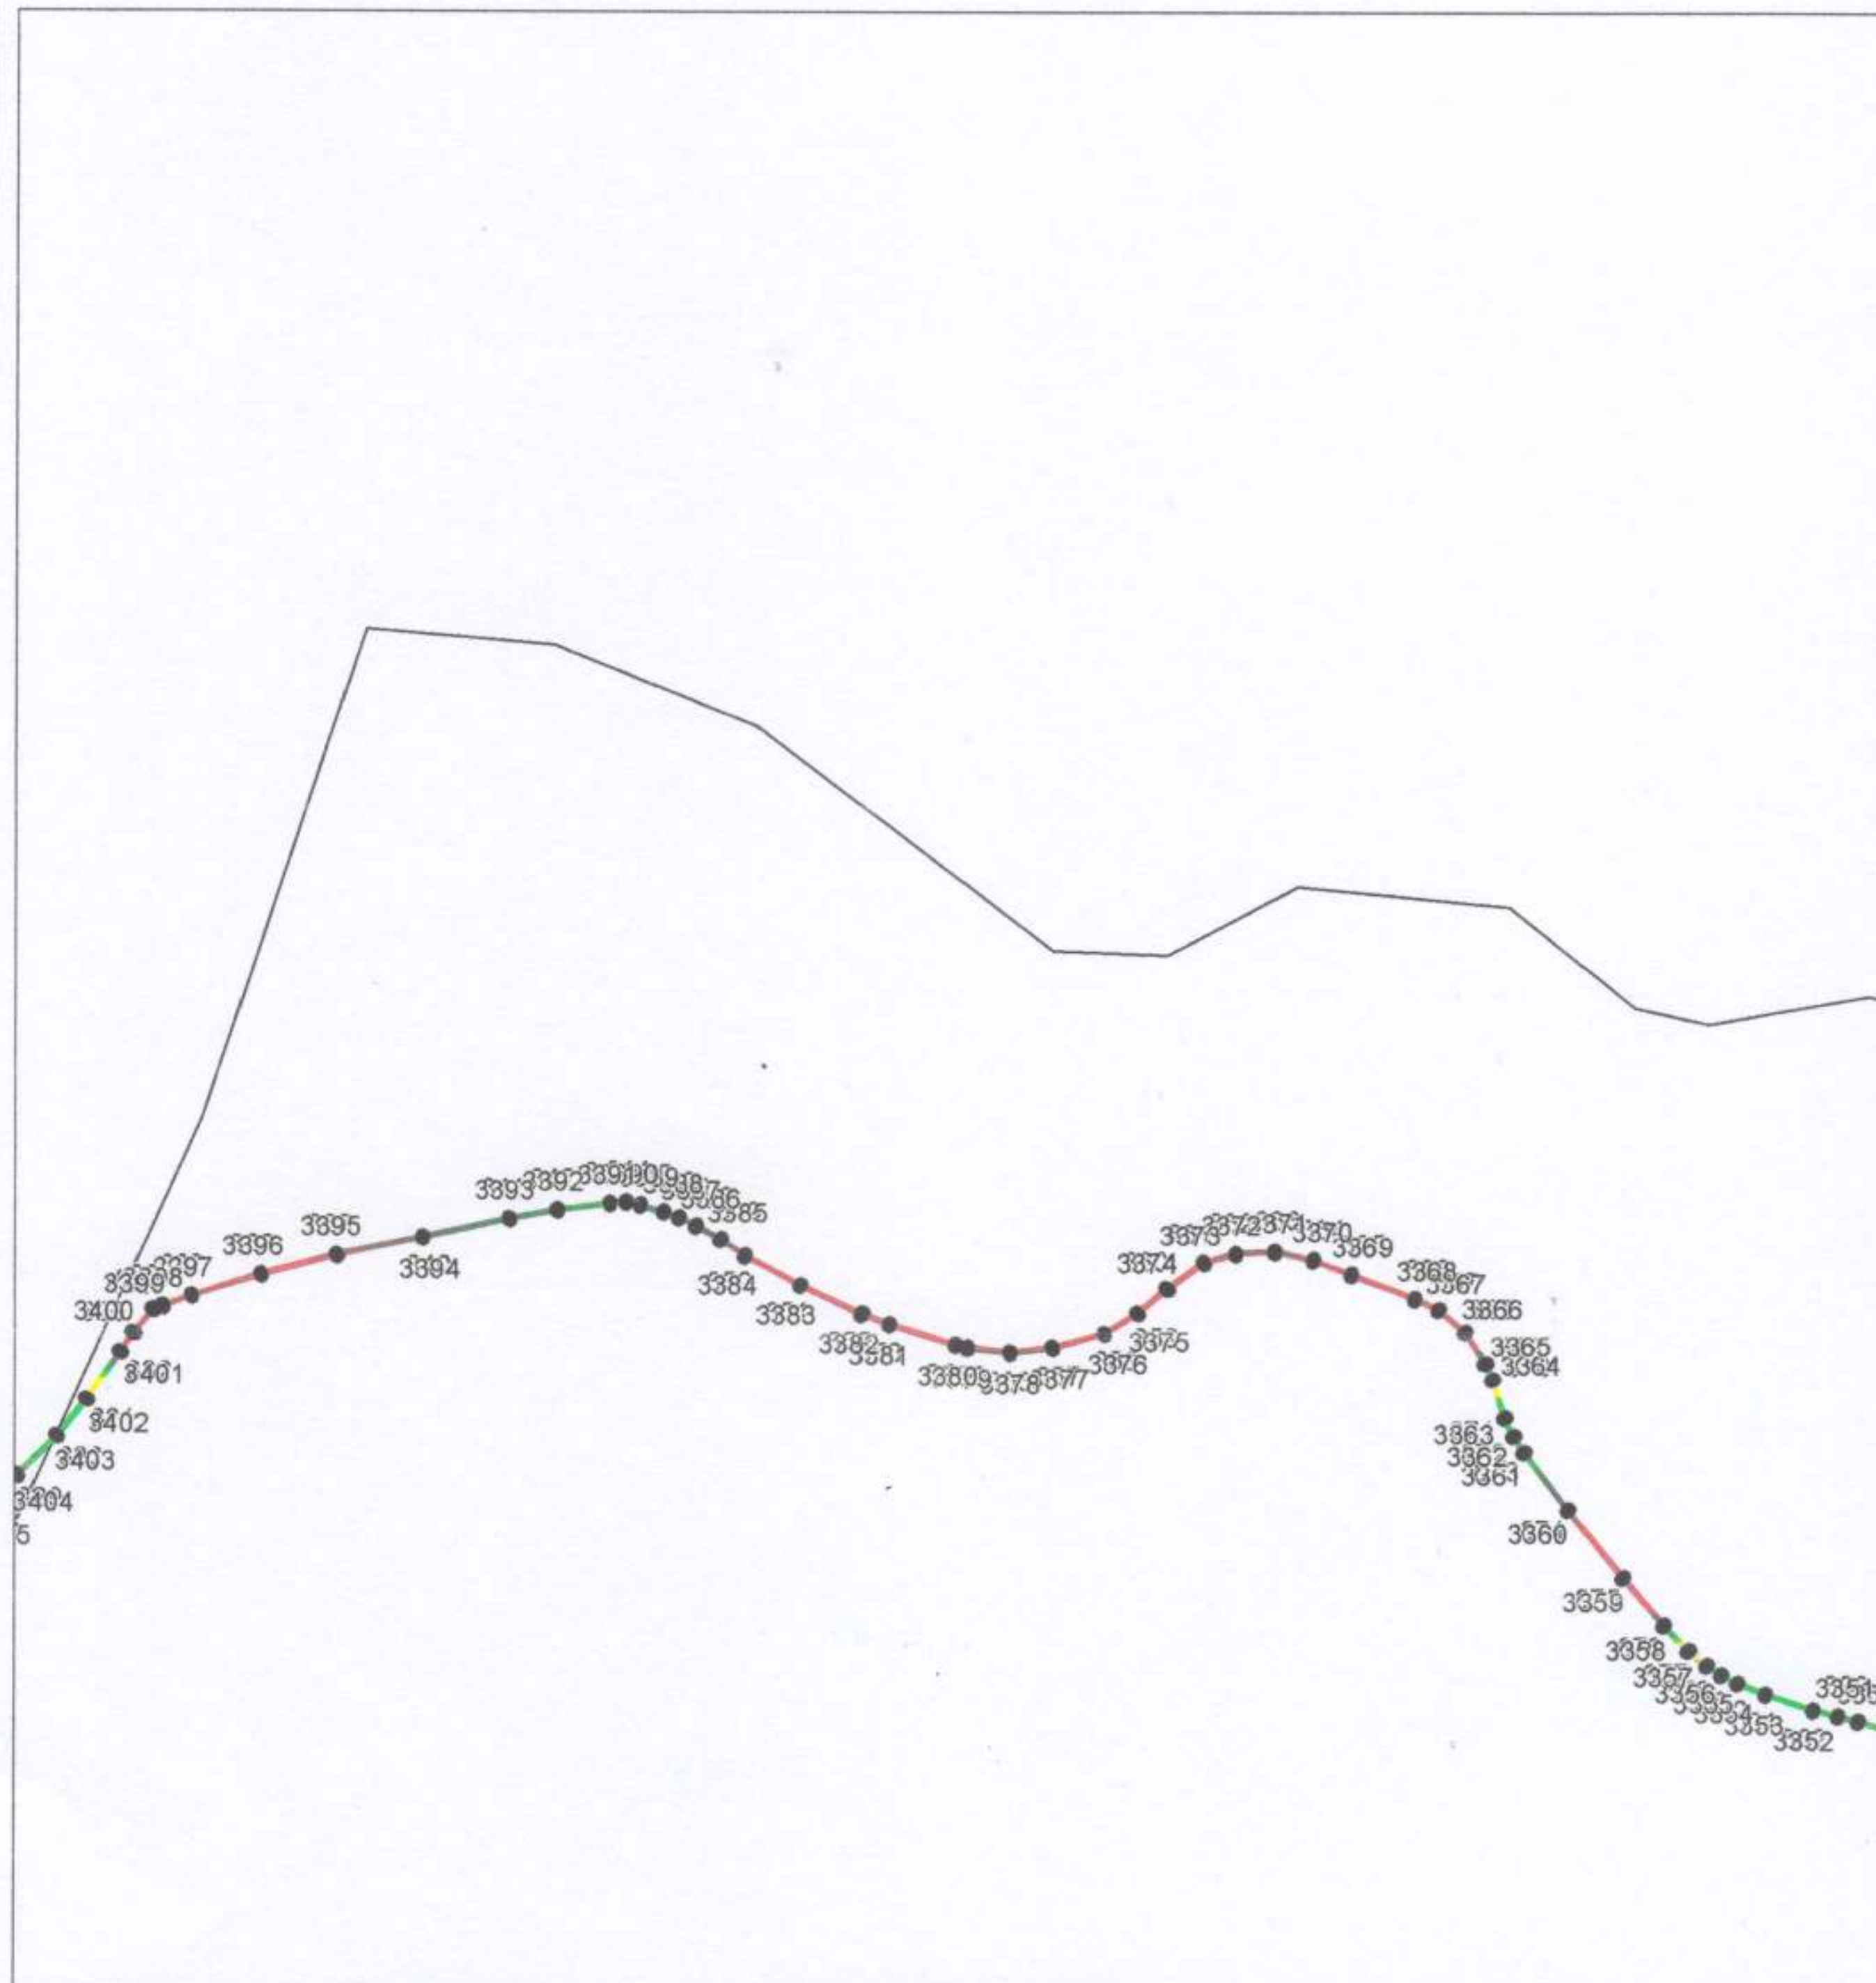

Масштаб 1:10000

Используемые условные знаки и обозначения приведены на отдельной странице в конце раздела.

Подпись *Мамгетова Р. Р.* Дата 17 ноября 2019 г.

Место для оттиска печати (при наличии) лица, составившего описание местоположения границ объекта



ОПИСАНИЕ МЕСТОПОЛОЖЕНИЯ ГРАНИЦ

**Публичный сервитут Государственному бюджетному учреждению Республики Адыгея
«Стройзаказчик» для строительства и размещения объекта «Туристско-рекреационный
кластер «Ворота Лаго-Наки» Республики Адыгея**
(наименование объекта, местоположение границ которого описано)

План границ объекта

Выносной лист №30



Масштаб 1:10000

Используемые условные знаки и обозначения приведены на отдельной странице в конце раздела.

Подпись

Мамгетова Р. Р. Дата 17 ноября 2019 г.

Место для оттиска печати (при наличии) лица, составившего описание местоположения границ объекта

ОПИСАНИЕ МЕСТОПОЛОЖЕНИЯ ГРАНИЦ

Публичный сервитут Государственному бюджетному учреждению Республики Адыгея
«Стройзаказчик» для строительства и размещения объекта «Туристско-рекреационный
кластер «Ворота Лаго-Наки» Республики Адыгея
(наименование объекта, местоположение границ которого описано)

План границ объекта

Выносной лист №31



Масштаб 1:10000,

Используемые условные знаки и обозначения приведены на отдельной странице в конце раздела.

Подпись *Мамгетова Р. Р.* Мамгетова Р. Р. Дата 17 ноября 2019 г.

Место для оттиска печати (при наличии) лица, составившего описание местоположения границ объекта



ОПИСАНИЕ МЕСТОПОЛОЖЕНИЯ ГРАНИЦ

Публичный сервитут Государственному бюджетному учреждению Республики Адыгея
«Стройзаказчик» для строительства и размещения объекта «Туристско-рекреационный
кластер «Ворота Лаго-Наки» Республики Адыгея
(наименование объекта, местоположение границ которого описано)

План границ объекта

Выносной лист №32



Масштаб 1:10000

Используемые условные знаки и обозначения приведены на отдельной странице в конце раздела.

Подпись  Мамгетова Р. Р. Дата 17 ноября 2019 г.

Место для оттиска печати (при наличии) лица, составившего описание местоположения границ объекта



ОПИСАНИЕ МЕСТОПОЛОЖЕНИЯ ГРАНИЦ

Публичный сервитут Государственному бюджетному учреждению Республики Адыгея
«Стройзаказчик» для строительства и размещения объекта «Туристско-рекреационный
кластер «Ворота Лаго-Наки» Республики Адыгея
(наименование объекта, местоположение границ которого описано)

План границ объекта

Выносной лист №33



Масштаб 1:10000,

Используемые условные знаки и обозначения приведены на отдельной странице в конце раздела.

Подпись

Мамгетова Р. Р. Дата 17 ноября 2019 г.

Место для оттиска печати (при наличии) лица, составившего описание местоположения границ объекта



ОПИСАНИЕ МЕСТОПОЛОЖЕНИЯ ГРАНИЦ

Публичный сервитут Государственному бюджетному учреждению Республики Адыгея
«Стройзаказчик» для строительства и размещения объекта «Туристско-рекреационный
кластер «Ворота Лаго-Наки» Республики Адыгея
(наименование объекта, местоположение границ которого описано)

План границ объекта

Выносной лист №34



Масштаб 1:10000

Используемые условные знаки и обозначения приведены на отдельной странице в конце раздела.

Подпись *Мамгетов Р. Р.* Дата 17 ноября 2019 г.

Место для оттиска печати (при наличии) лица, составившего описание местоположения границ объекта




ОПИСАНИЕ МЕСТОПОЛОЖЕНИЯ ГРАНИЦ

Публичный сервитут Государственному бюджетному учреждению Республики Адыгея
«Стройзаказчик» для строительства и размещения объекта «Туристско-рекреационный
кластер «Ворота Лаго-Наки» Республики Адыгея

(наименование объекта, местоположение границ которого описано)

План границ объекта

Выносной лист №35

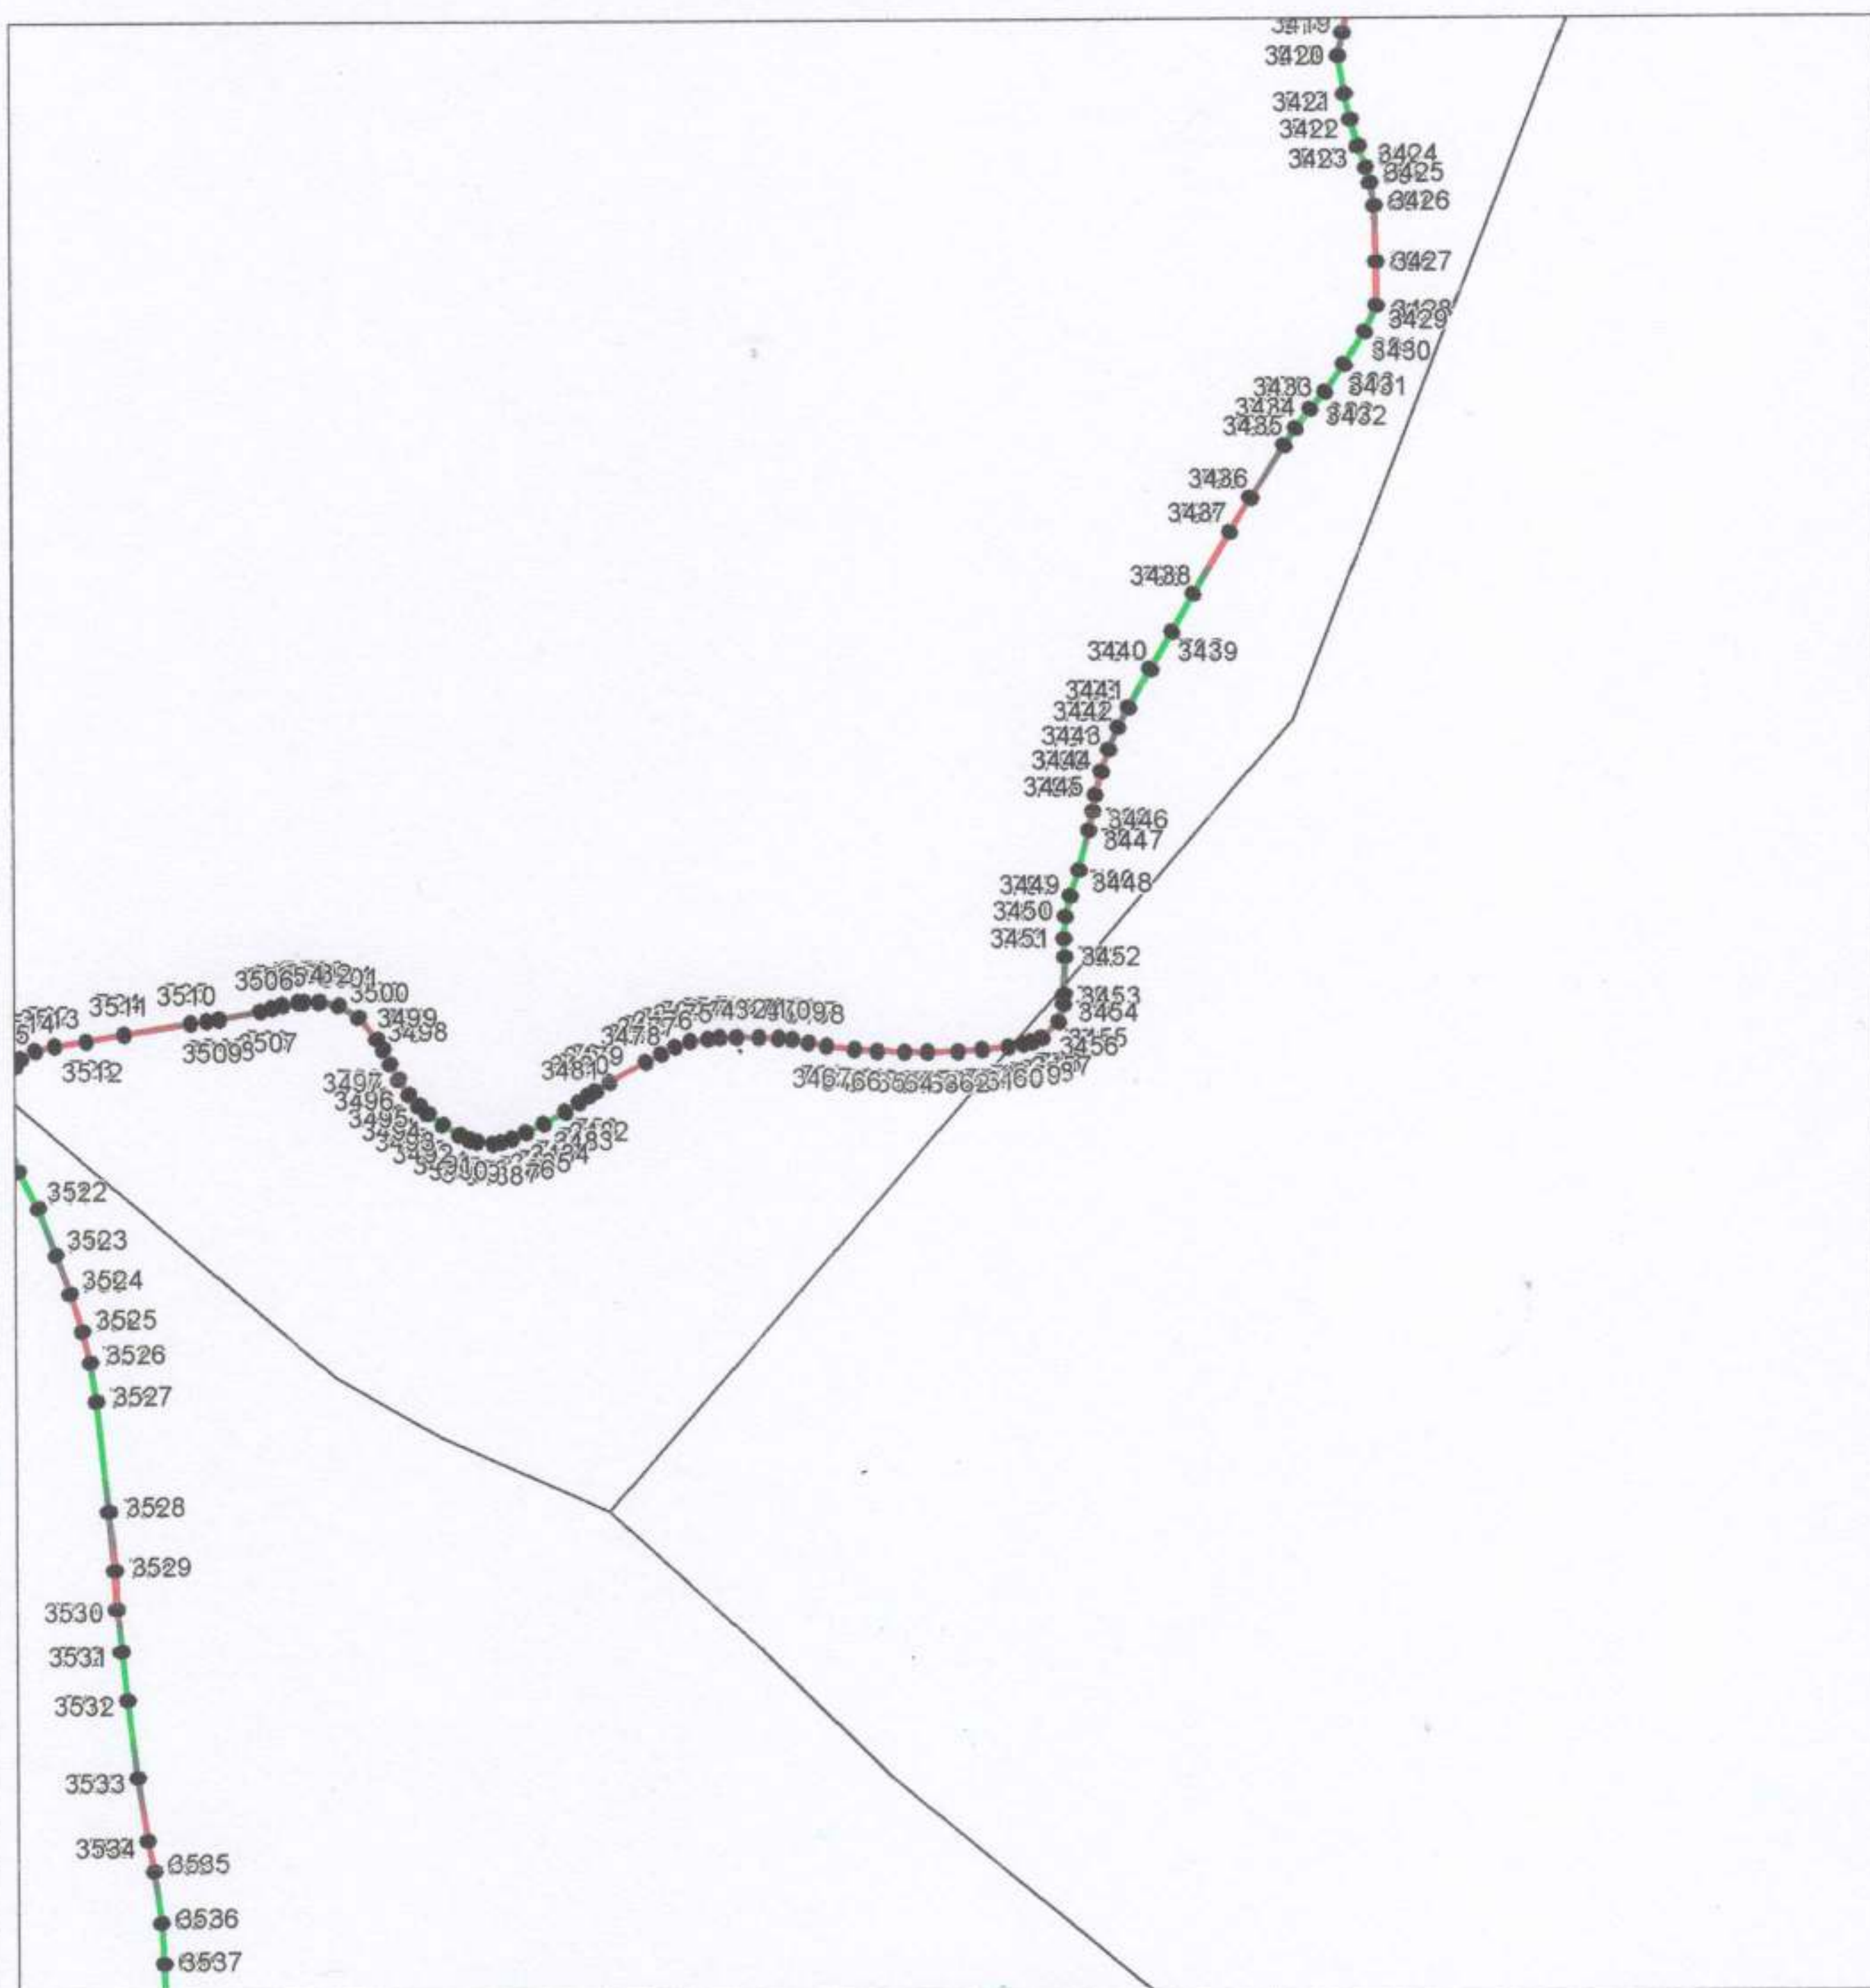

Масштаб 1:10000

Используемые условные знаки и обозначения приведены на отдельной странице в конце раздела.

Подпись *Мамгетова Р.Р.* Дата 17 ноября 2019 г.

Место для оттиска печати (при наличии) лица, составившего описание местоположения границ объекта



ОПИСАНИЕ МЕСТОПОЛОЖЕНИЯ ГРАНИЦ

Публичный сервитут Государственному бюджетному учреждению Республики Адыгея
«Стройзаказчик» для строительства и размещения объекта «Туристско-рекреационный
кластер «Ворота Лаго-Наки» Республики Адыгея
(наименование объекта, местоположение границ которого описано)

План границ объекта

Выносной лист №36



Масштаб 1:10000

Используемые условные знаки и обозначения приведены на отдельной странице в конце раздела.

Подпись *Мамгетова Р. Р.* Дата 17 ноября 2019 г.

Место для оттиска печати (при наличии) лица, составившего описание местоположения границ объекта



ОПИСАНИЕ МЕСТОПОЛОЖЕНИЯ ГРАНИЦ

Публичный сервитут Государственному бюджетному учреждению Республики Адыгея
«Стройзаказчик» для строительства и размещения объекта «Туристско-рекреационный
кластер «Ворота Лаго-Наки» Республики Адыгея
(наименование объекта, местоположение границ которого описано)

План границ объекта

Выносной лист №37



Масштаб 1:10000,

Используемые условные знаки и обозначения приведены на отдельной странице в конце раздела.

Подпись *Мамгетова Р. Р.* Дата 17 ноября 2019 г.

Место для оттиска печати (при наличии) лица, составившего описание местоположения границ объекта




ОПИСАНИЕ МЕСТОПОЛОЖЕНИЯ ГРАНИЦ

Публичный сервитут Государственному бюджетному учреждению Республики Адыгея
«Стройзаказчик» для строительства и размещения объекта «Туристско-рекреационный
кластер «Ворота Лаго-Наки» Республики Адыгея
(наименование объекта, местоположение границ которого описано)

План границ объекта

Выносной лист №38

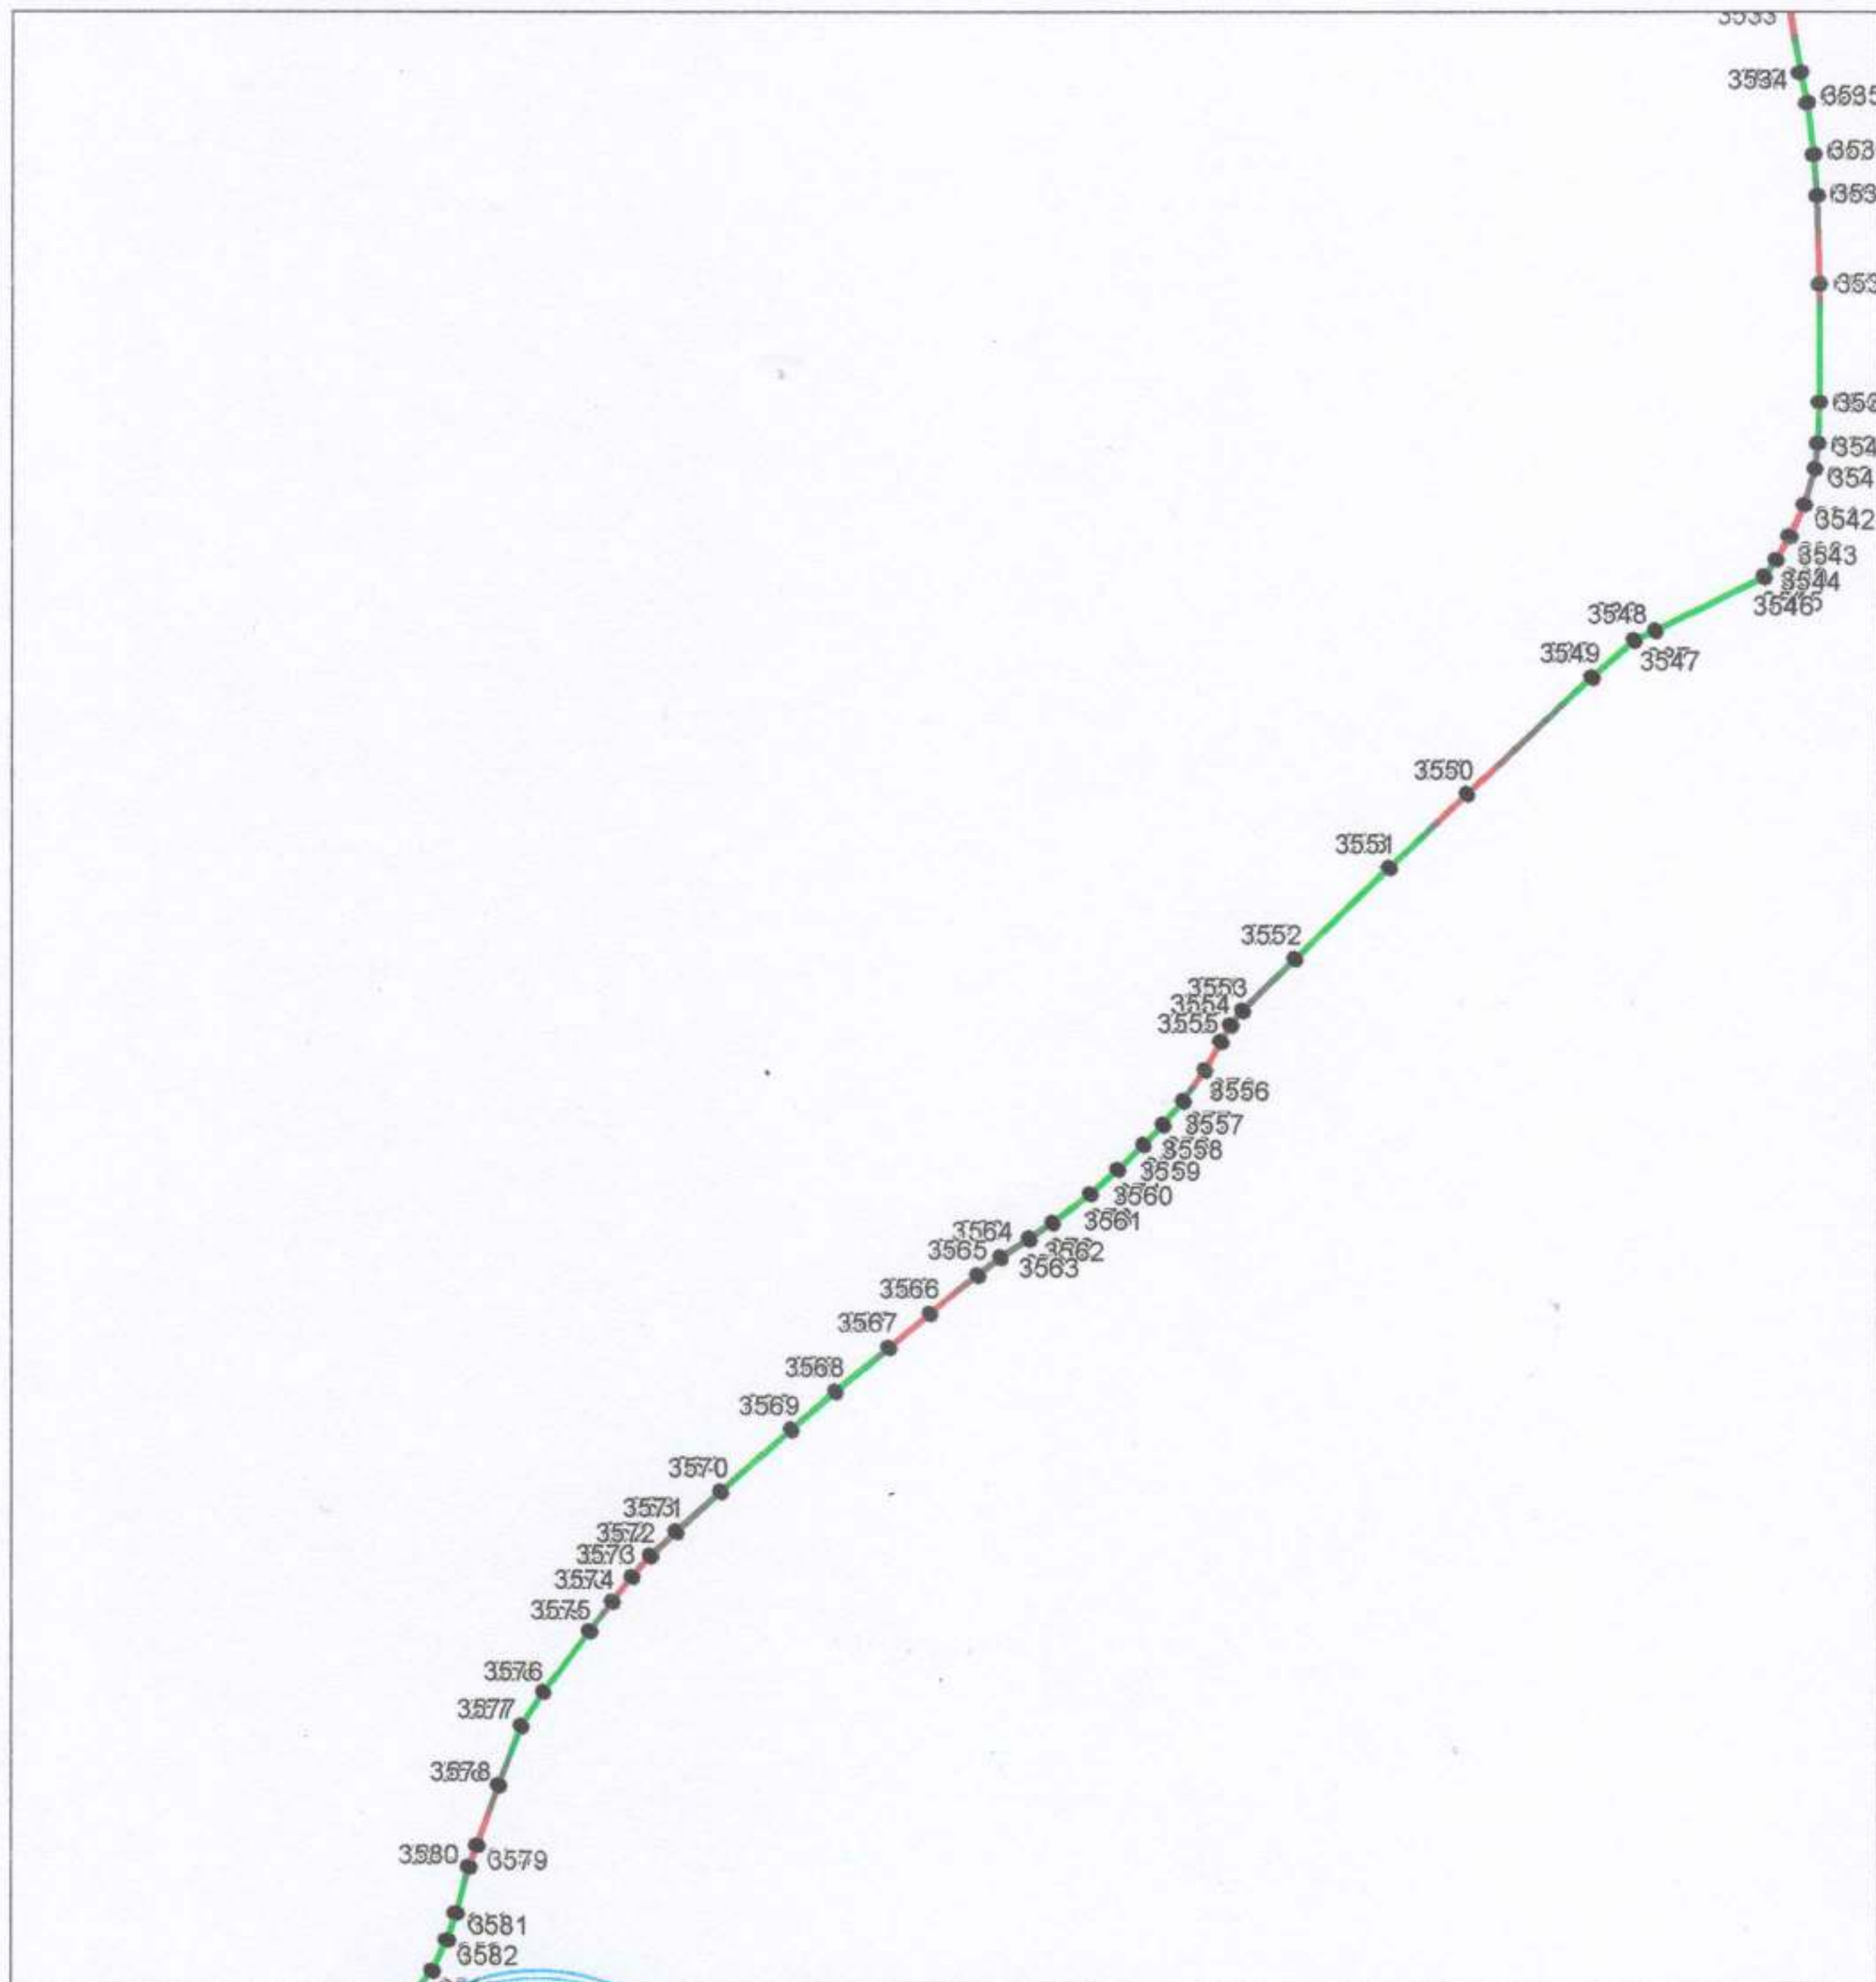

Масштаб 1:10000

Используемые условные знаки и обозначения приведены на отдельной странице в конце раздела.

Подпись *Мамгетова Р. Р.* Дата 17 ноября 2019 г.

Место для оттиска печати (при наличии) лица, составившего описание местоположения границ объекта




ОПИСАНИЕ МЕСТОПОЛОЖЕНИЯ ГРАНИЦ

Публичный сервитут Государственному бюджетному учреждению Республики Адыгея
«Стройзаказчик» для строительства и размещения объекта «Туристско-рекреационный
кластер «Ворота Лаго-Наки» Республики Адыгея
(наименование объекта, местоположение границ которого описано)

План границ объекта

Выносной лист №39

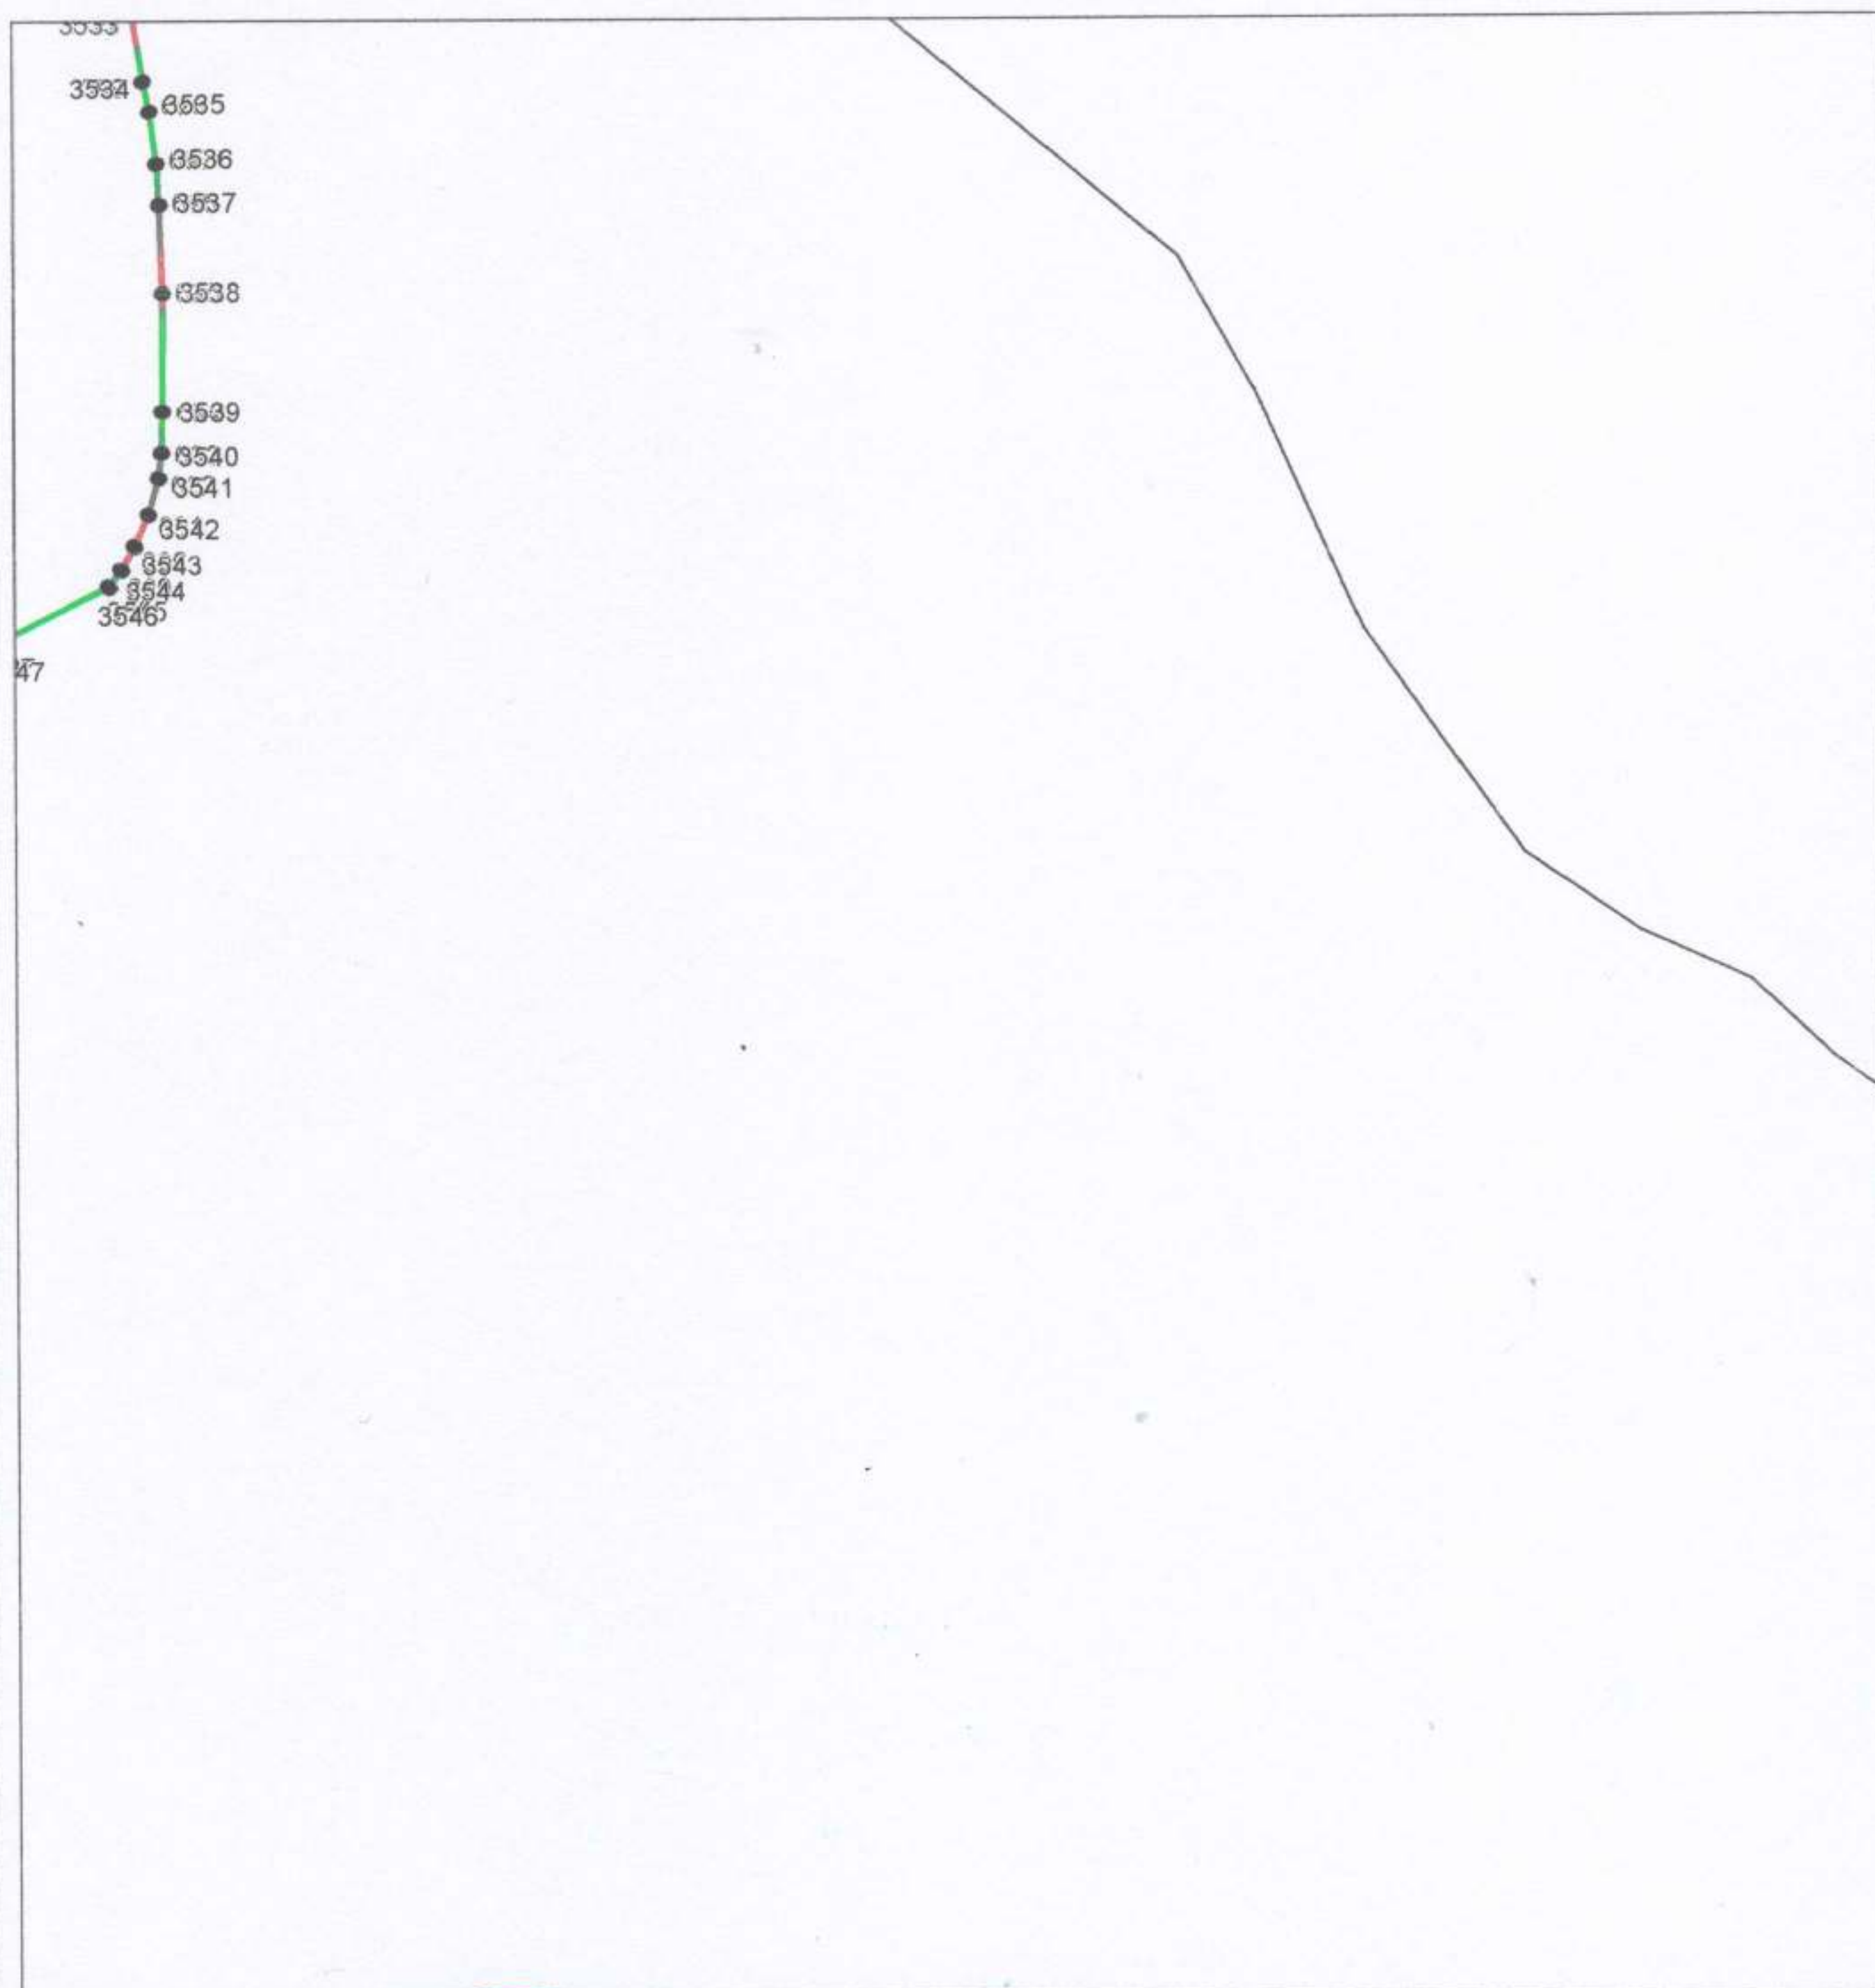

Масштаб 1:10000

Используемые условные знаки и обозначения приведены на отдельной странице в конце раздела.

Подпись *Мамгетова Р.Р.* Дата 17 ноября 2019 г.

Место для оттиска печати (при наличии) лица, составившего описание местоположения границ объекта




ОПИСАНИЕ МЕСТОПОЛОЖЕНИЯ ГРАНИЦ

Публичный сервитут Государственному бюджетному учреждению Республики Адыгея
«Стройзаказчик» для строительства и размещения объекта «Туристско-рекреационный
кластер «Ворота Лаго-Наки» Республики Адыгея
(наименование объекта, местоположение границ которого описано)

План границ объекта

Выносной лист №40

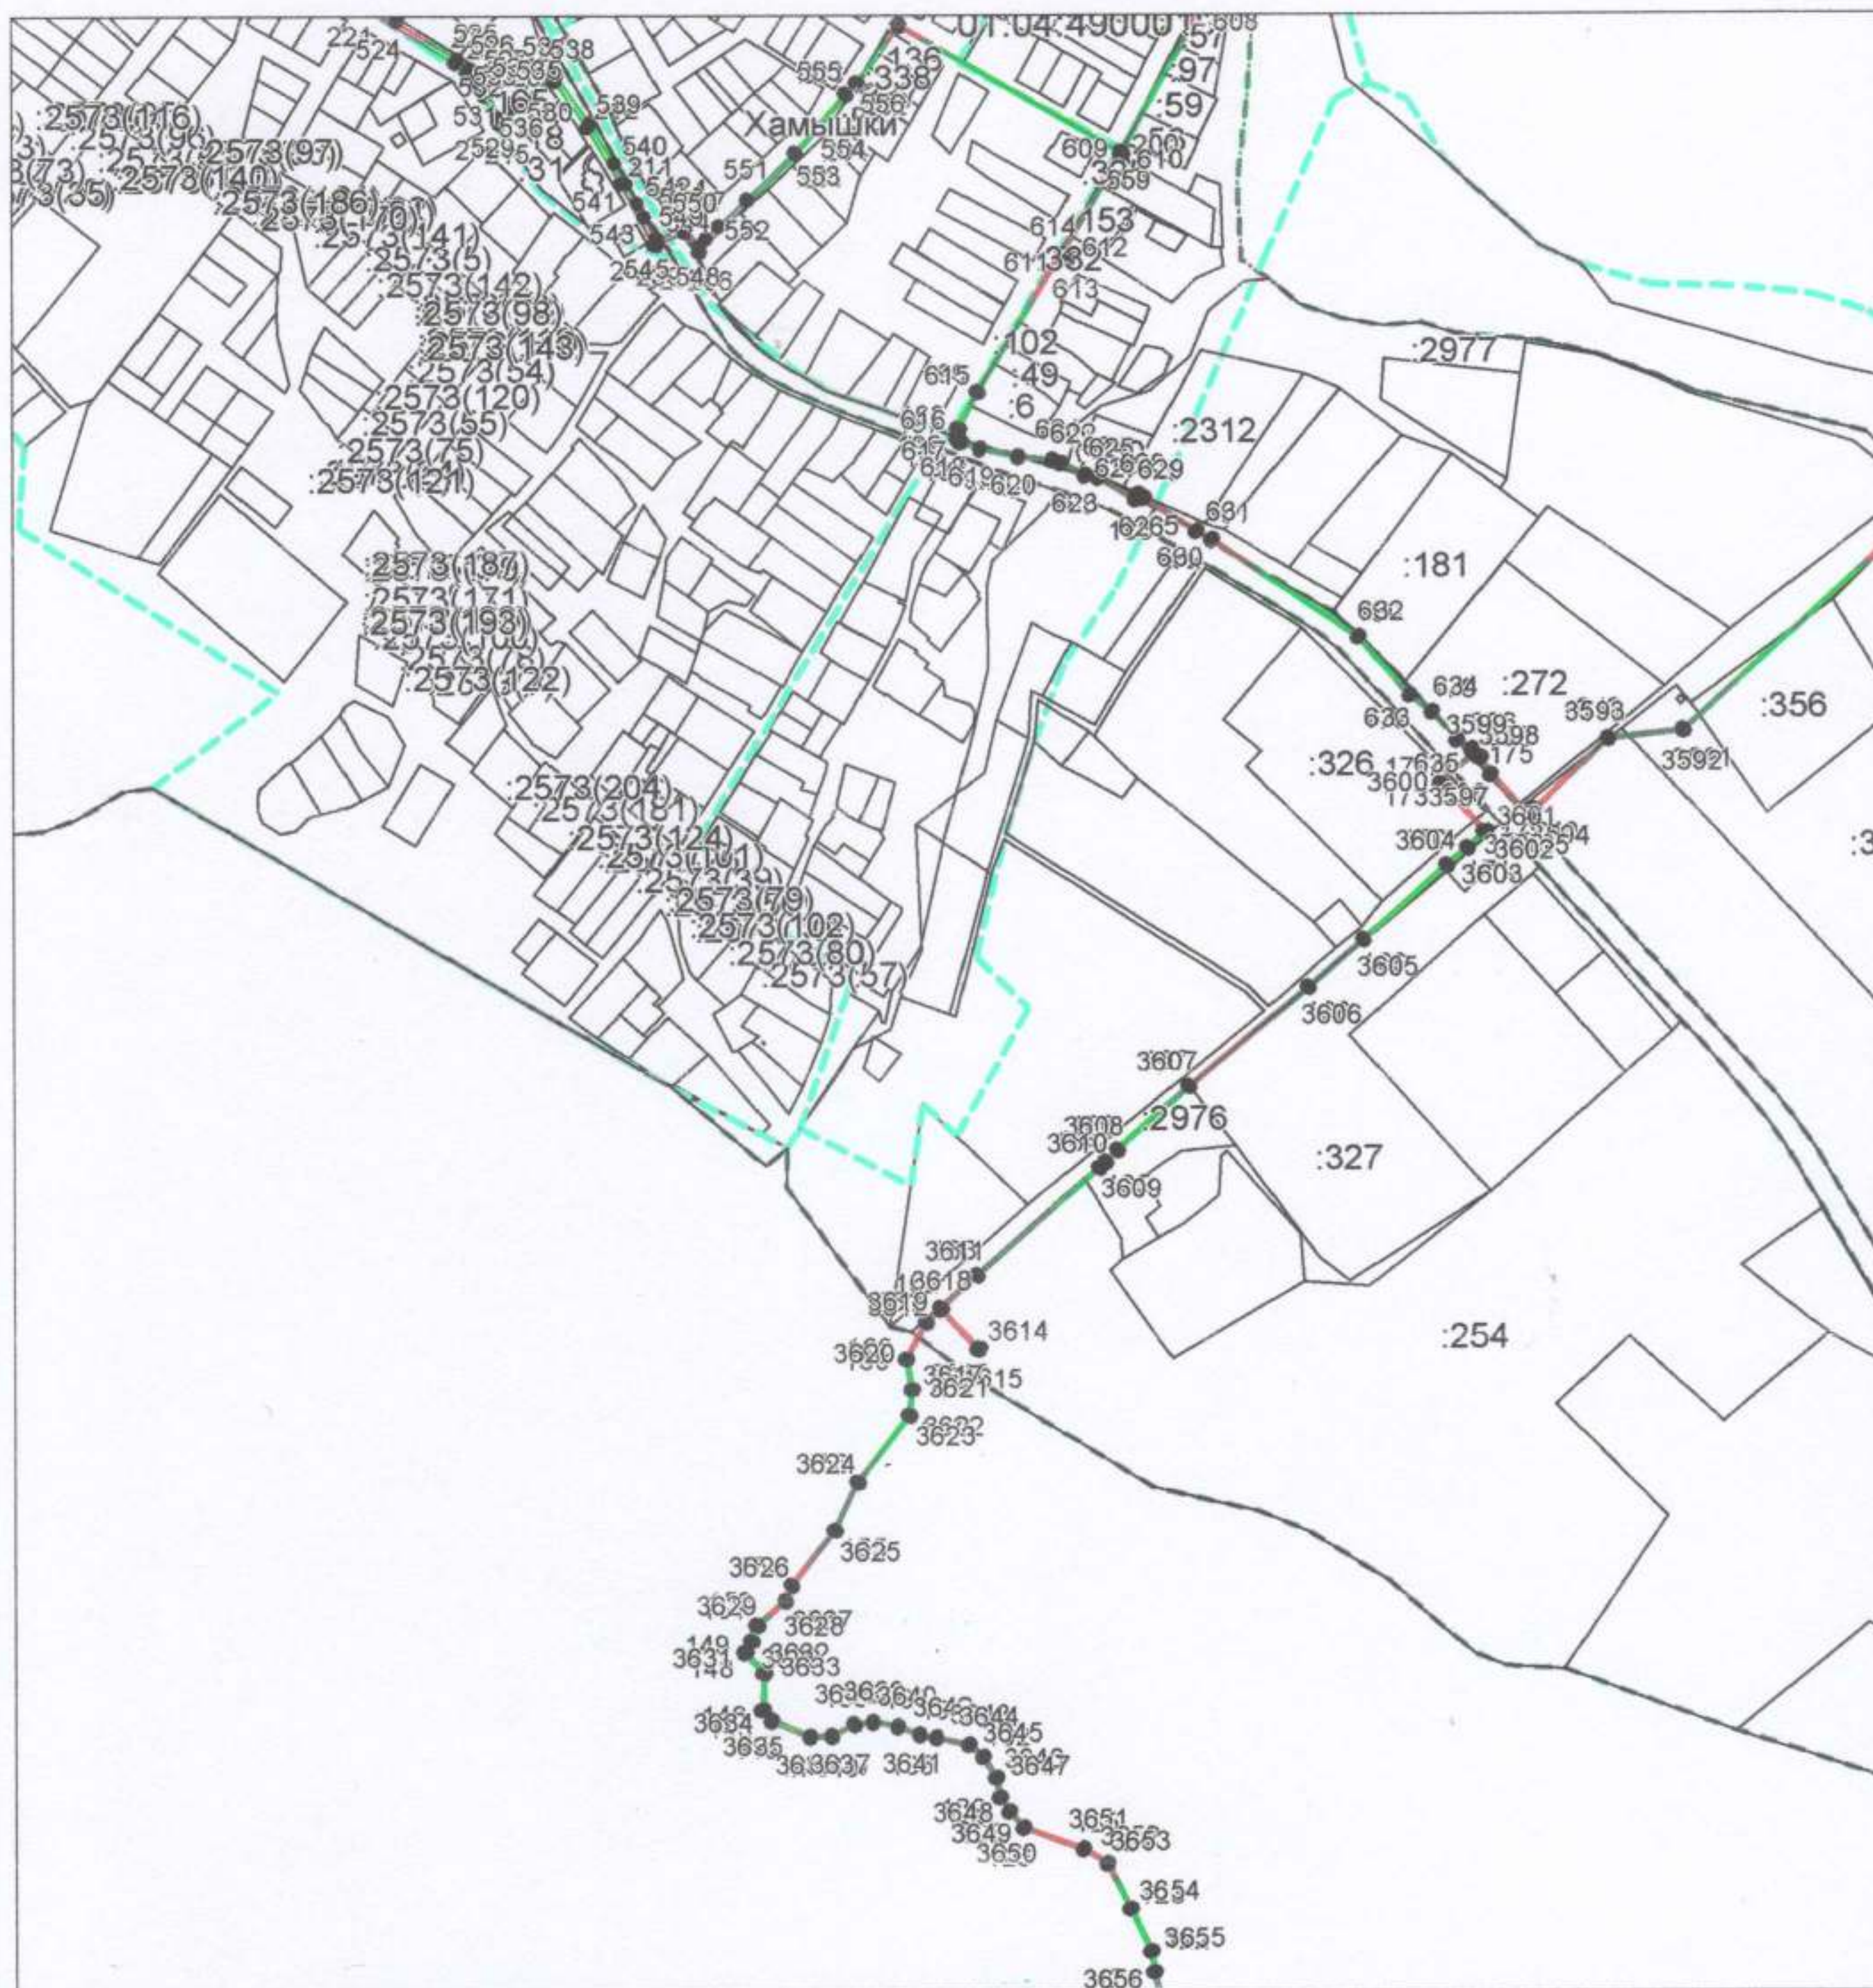

Масштаб 1:10000

Используемые условные знаки и обозначения приведены на отдельной странице в конце раздела.

Подпись *Мамгетова Р. Р.* Дата 17 ноября 2019 г.

Место для оттиска печати (при наличии) лица, составившего описание местоположения границ объекта



ОПИСАНИЕ МЕСТОПОЛОЖЕНИЯ ГРАНИЦ

Публичный сервитут Государственному бюджетному учреждению Республики Адыгея
«Стройзаказчик» для строительства и размещения объекта «Туристско-рекреационный
кластер «Ворота Лаго-Наки» Республики Адыгея

(наименование объекта, местоположение границ которого описано)

План границ объекта**Выносной лист №41****Масштаб 1:10000**

Используемые условные знаки и обозначения приведены на отдельной странице в конце раздела.

Подпись *Мамзетова Р. Р.* Мамзетова Р. Р. Дата 17 ноября 2019 г.

Место для оттиска печати (при наличии) лица, составившего описание местоположения границ объекта




ОПИСАНИЕ МЕСТОПОЛОЖЕНИЯ ГРАНИЦ

Публичный сервитут Государственному бюджетному учреждению Республики Адыгея
«Стройзаказчик» для строительства и размещения объекта «Туристско-рекреационный
кластер «Ворота Лаго-Наки» Республики Адыгея
(наименование объекта, местоположение границ которого описано)

План границ объекта

Выносной лист №42

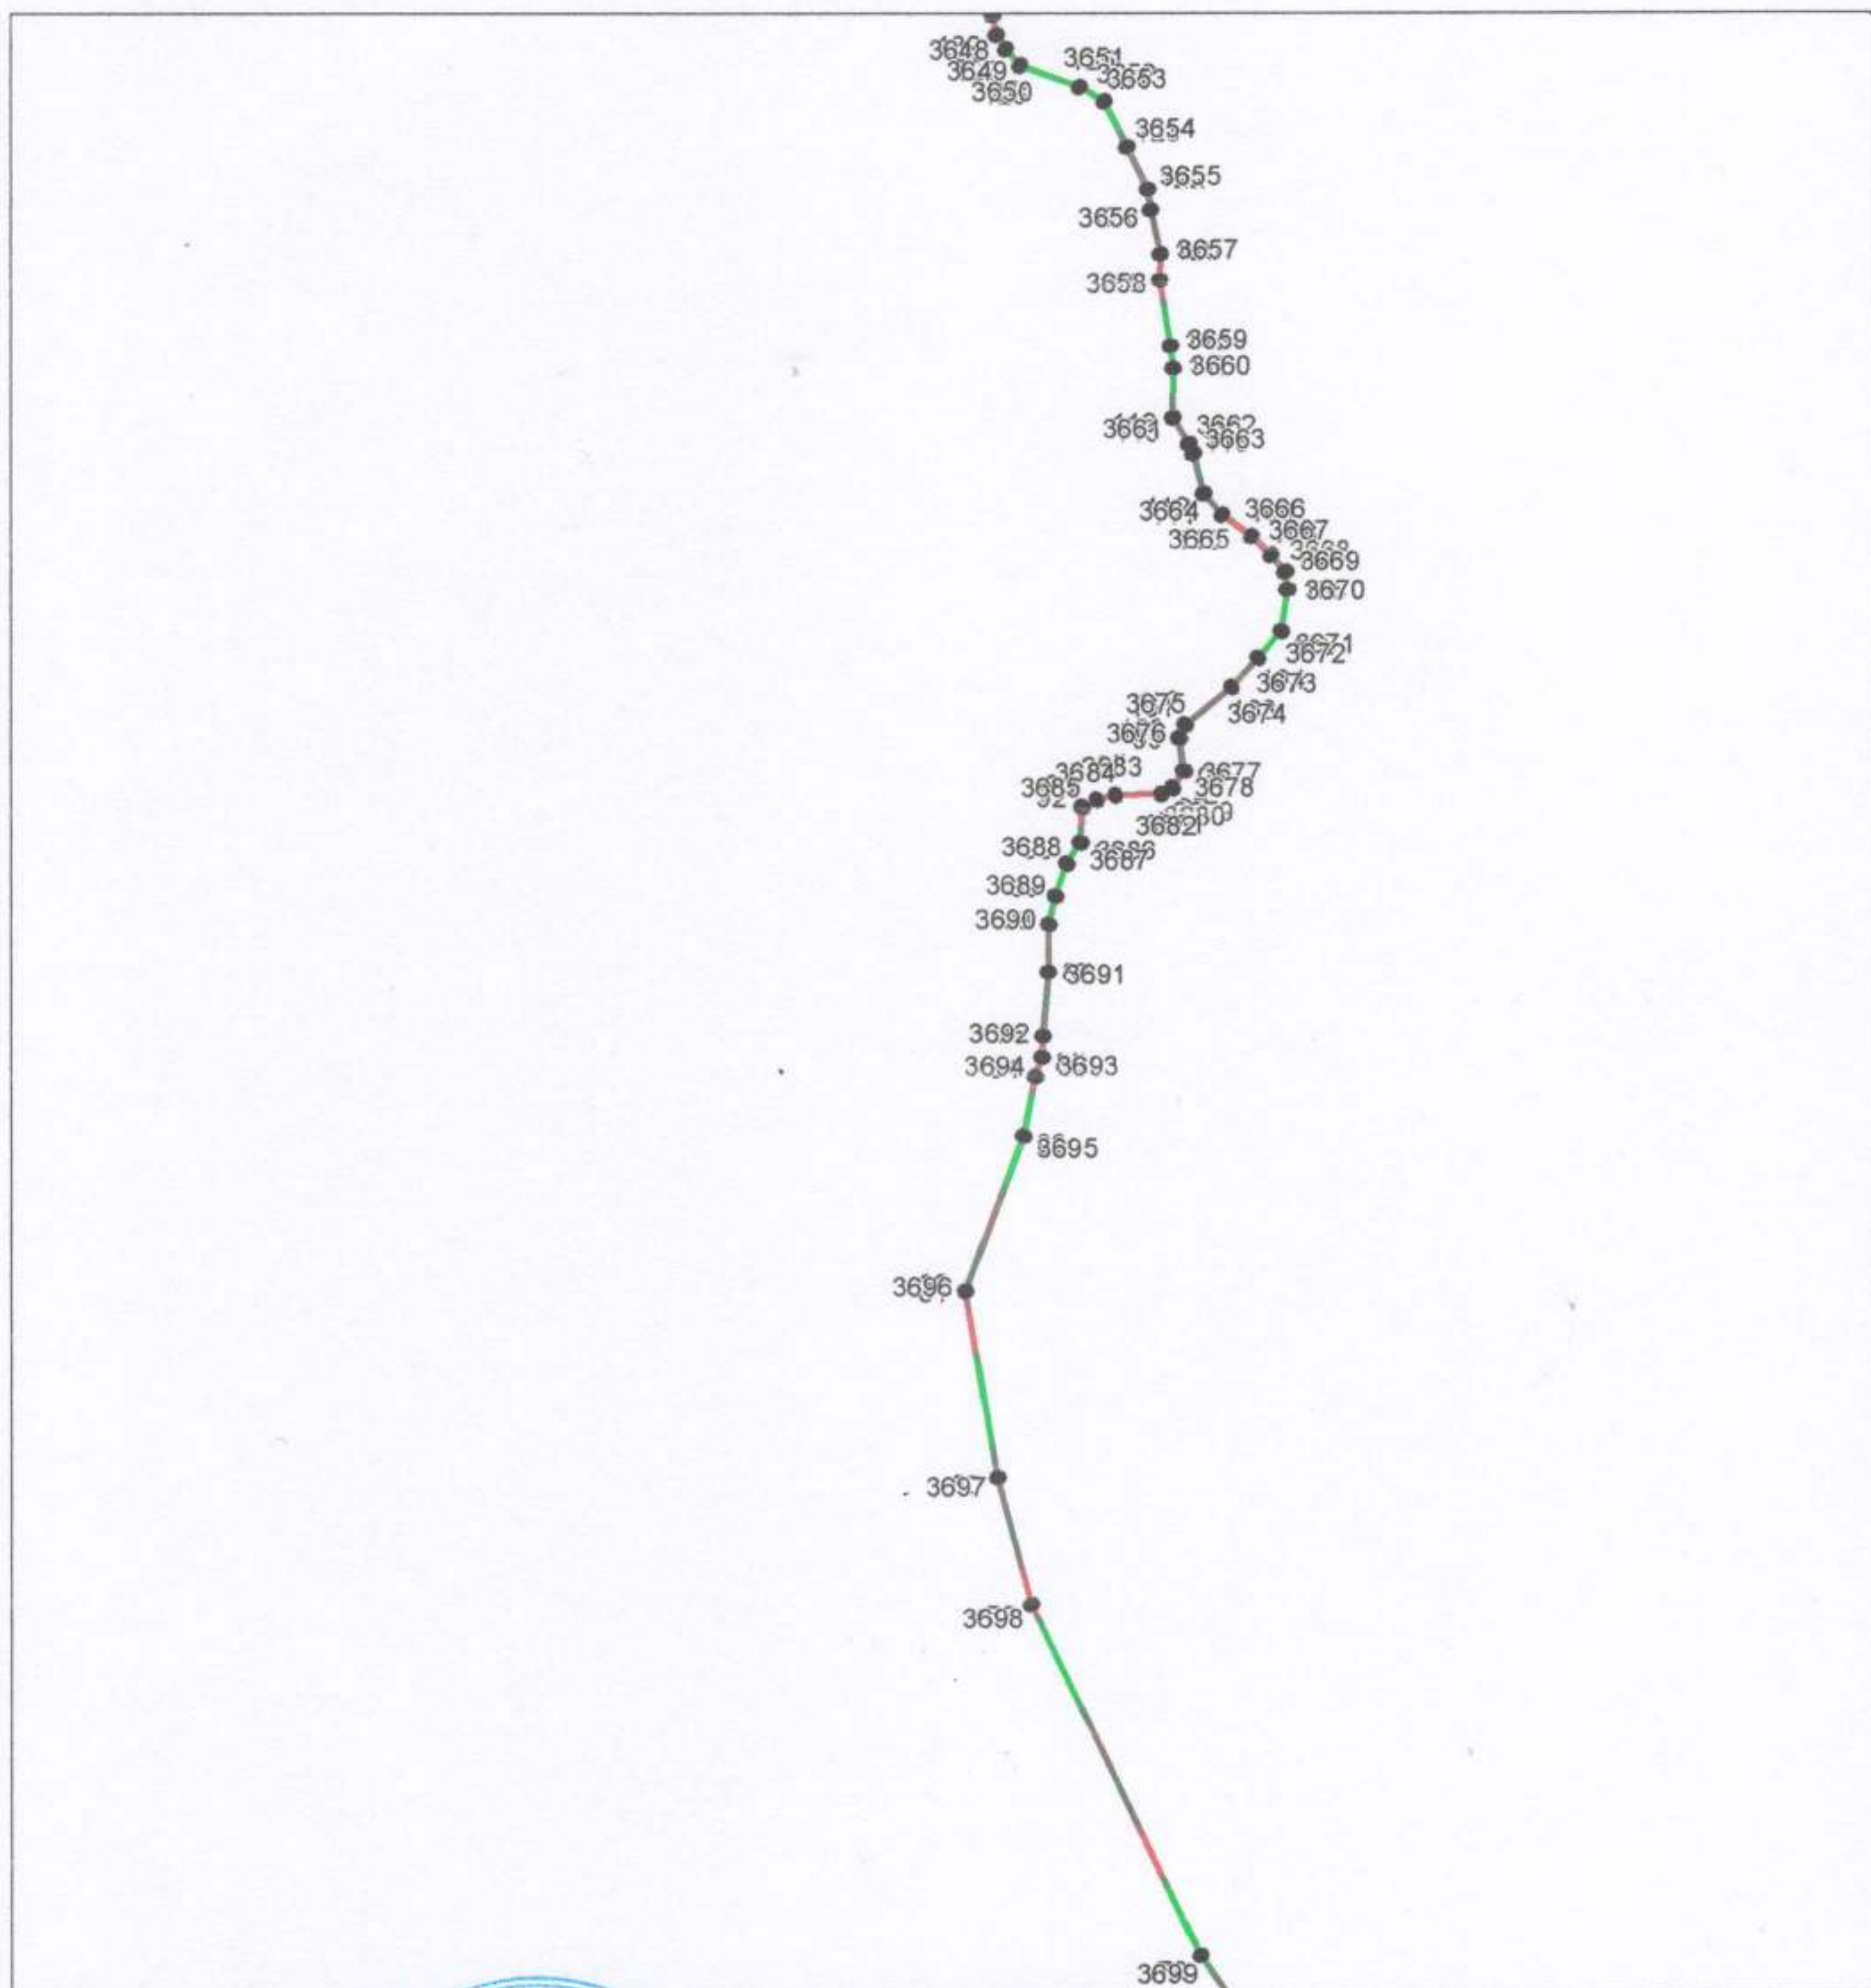

Масштаб 1:10000

Используемые условные знаки и обозначения приведены на отдельной странице в конце раздела.

Подпись *Мамгетова Р. Р.* Дата 17 ноября 2019 г.

Место для оттиска печати (при наличии) лица, составившего описание местоположения границ объекта




ОПИСАНИЕ МЕСТОПОЛОЖЕНИЯ ГРАНИЦ

Публичный сервитут Государственному бюджетному учреждению Республики Адыгея
«Стройзаказчик» для строительства и размещения объекта «Туристско-рекреационный
кластер «Ворота Лаго-Наки» Республики Адыгея
(наименование объекта, местоположение границ которого описано)

План границ объекта

Выносной лист №43

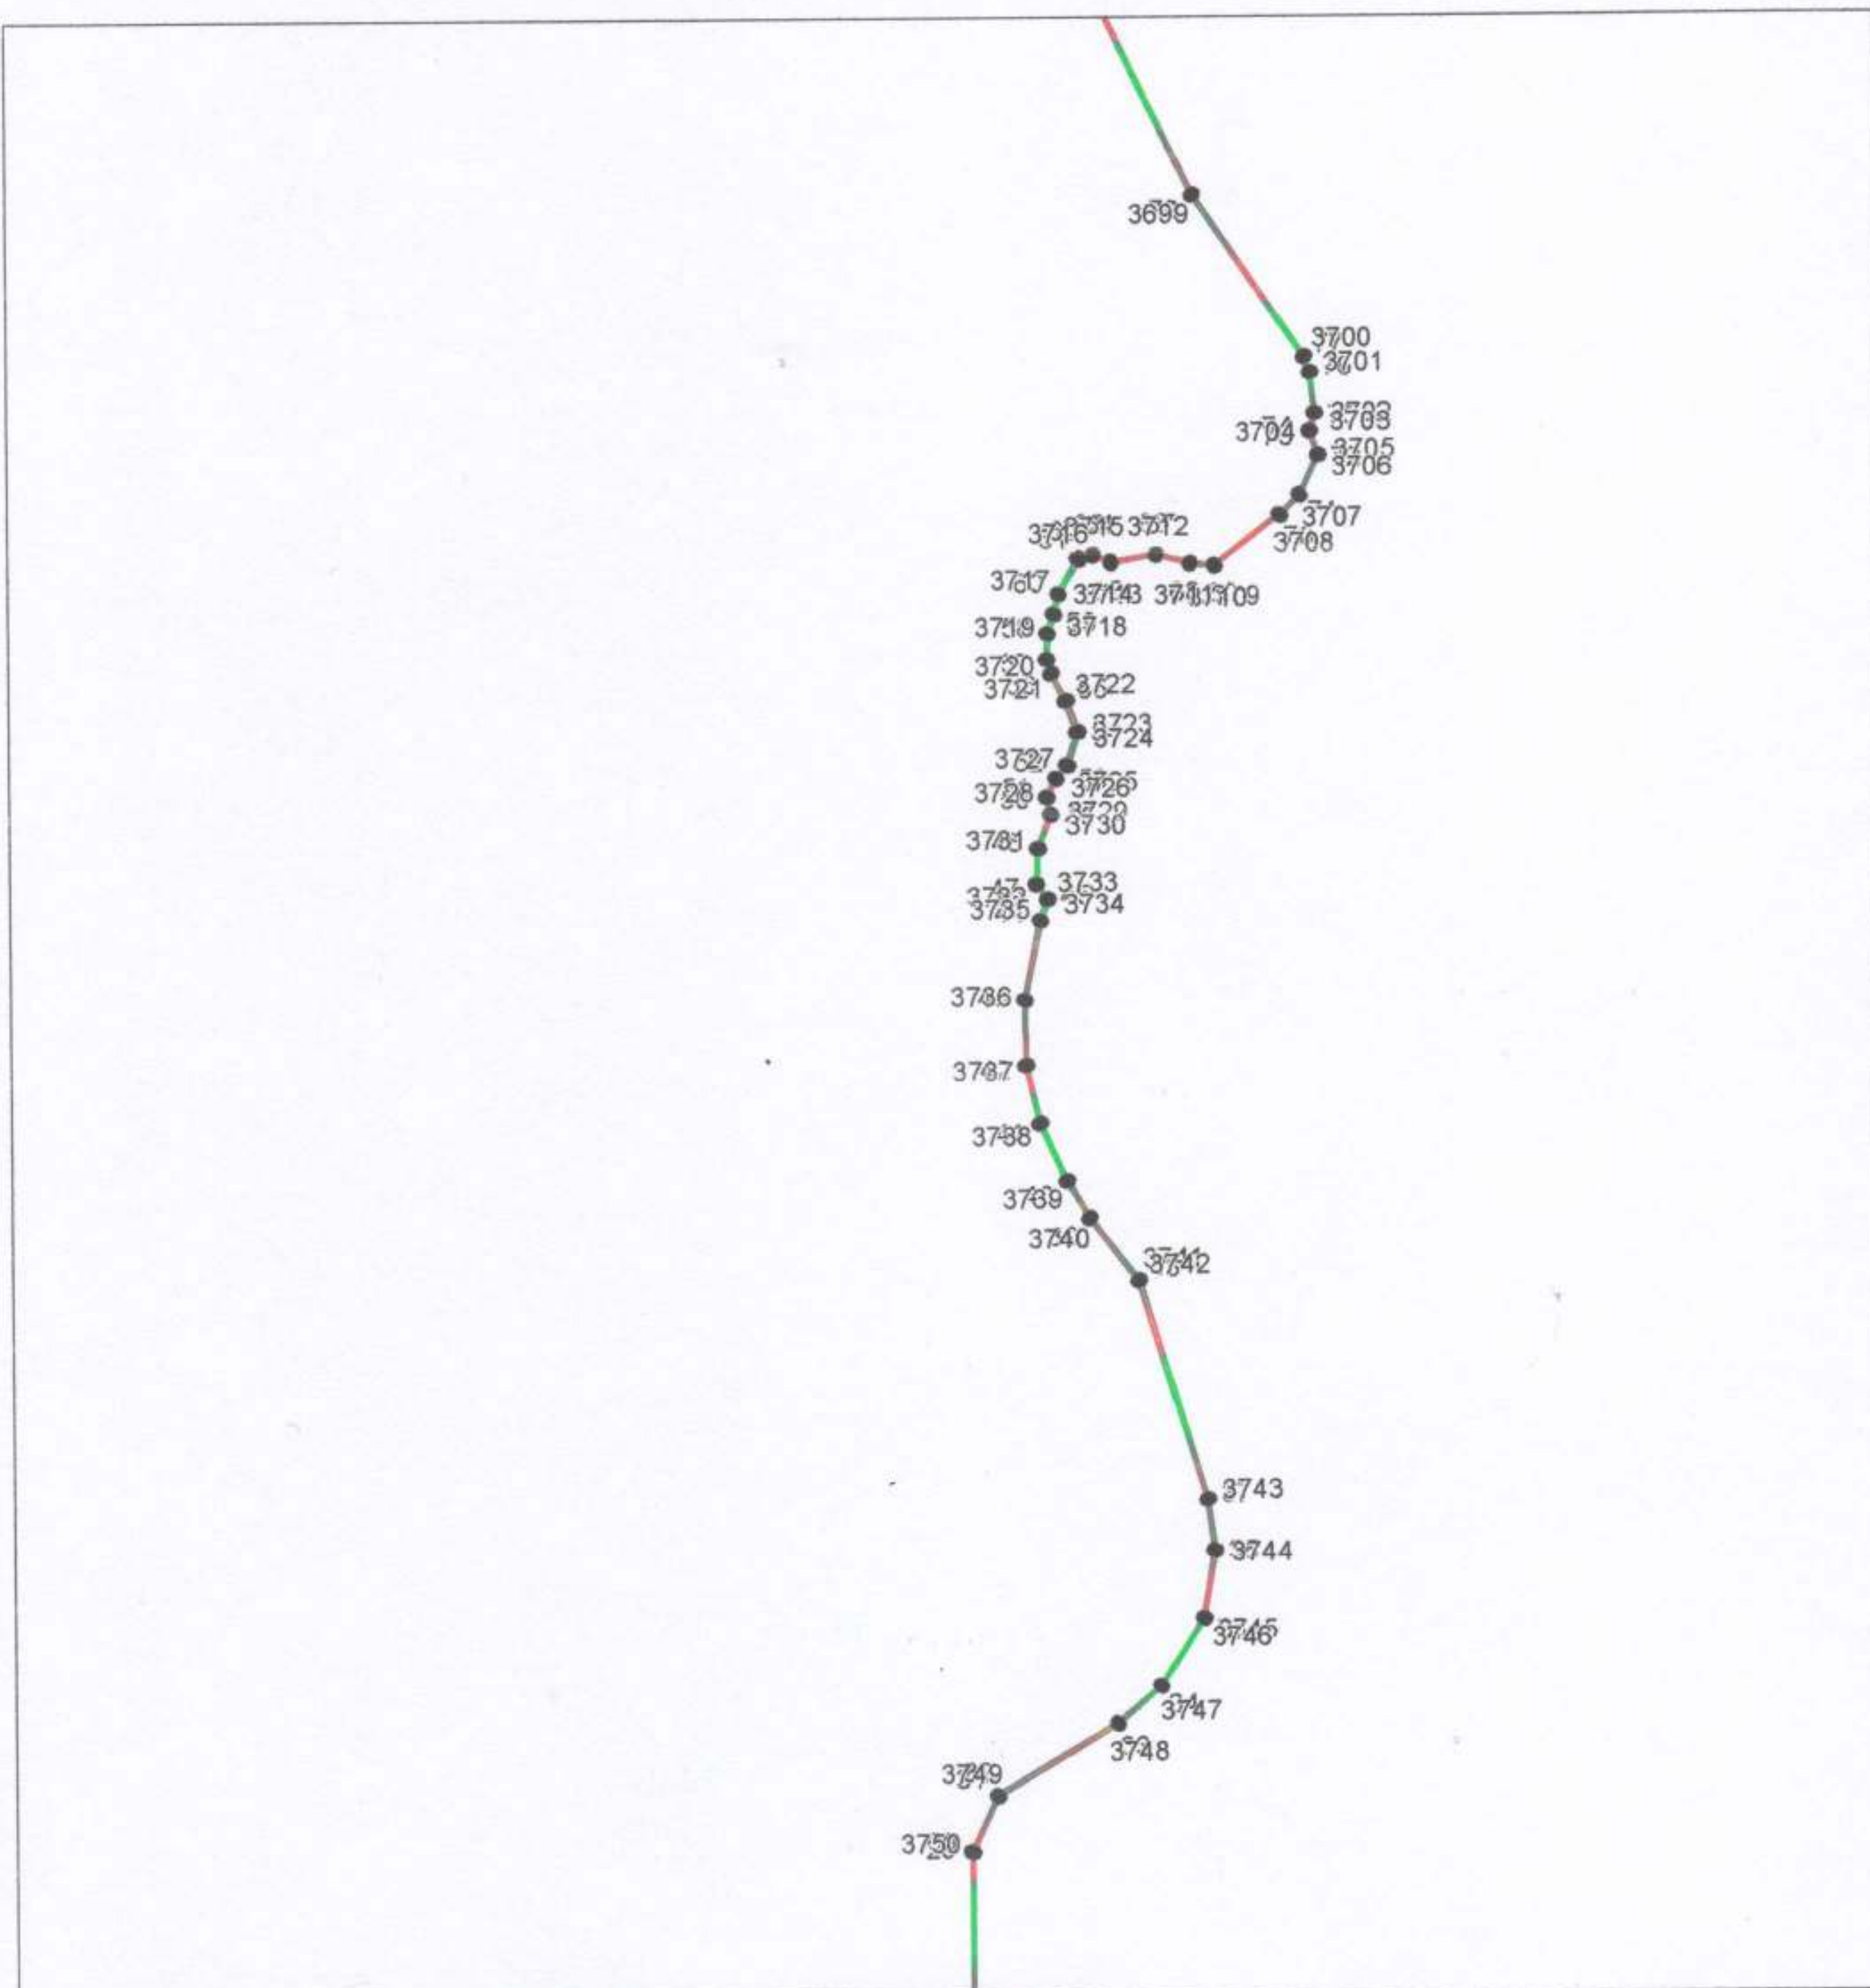

Масштаб 1:10000

Используемые условные знаки и обозначения приведены на отдельной странице в конце раздела.

Подпись *Мамигетова Р. Р.* Мамигетова Р. Р. Дата 17 ноября 2019 г.

Место для оттиска печати (при наличии) лица, составившего описание местоположения границ объекта




ОПИСАНИЕ МЕСТОПОЛОЖЕНИЯ ГРАНИЦ

Публичный сервитут Государственному бюджетному учреждению Республики Адыгея
«Стройзаказчик» для строительства и размещения объекта «Туристско-рекреационный
кластер «Ворота Лаго-Наки» Республики Адыгея
(наименование объекта, местоположение границ которого описано)

План границ объекта

Выносной лист №44

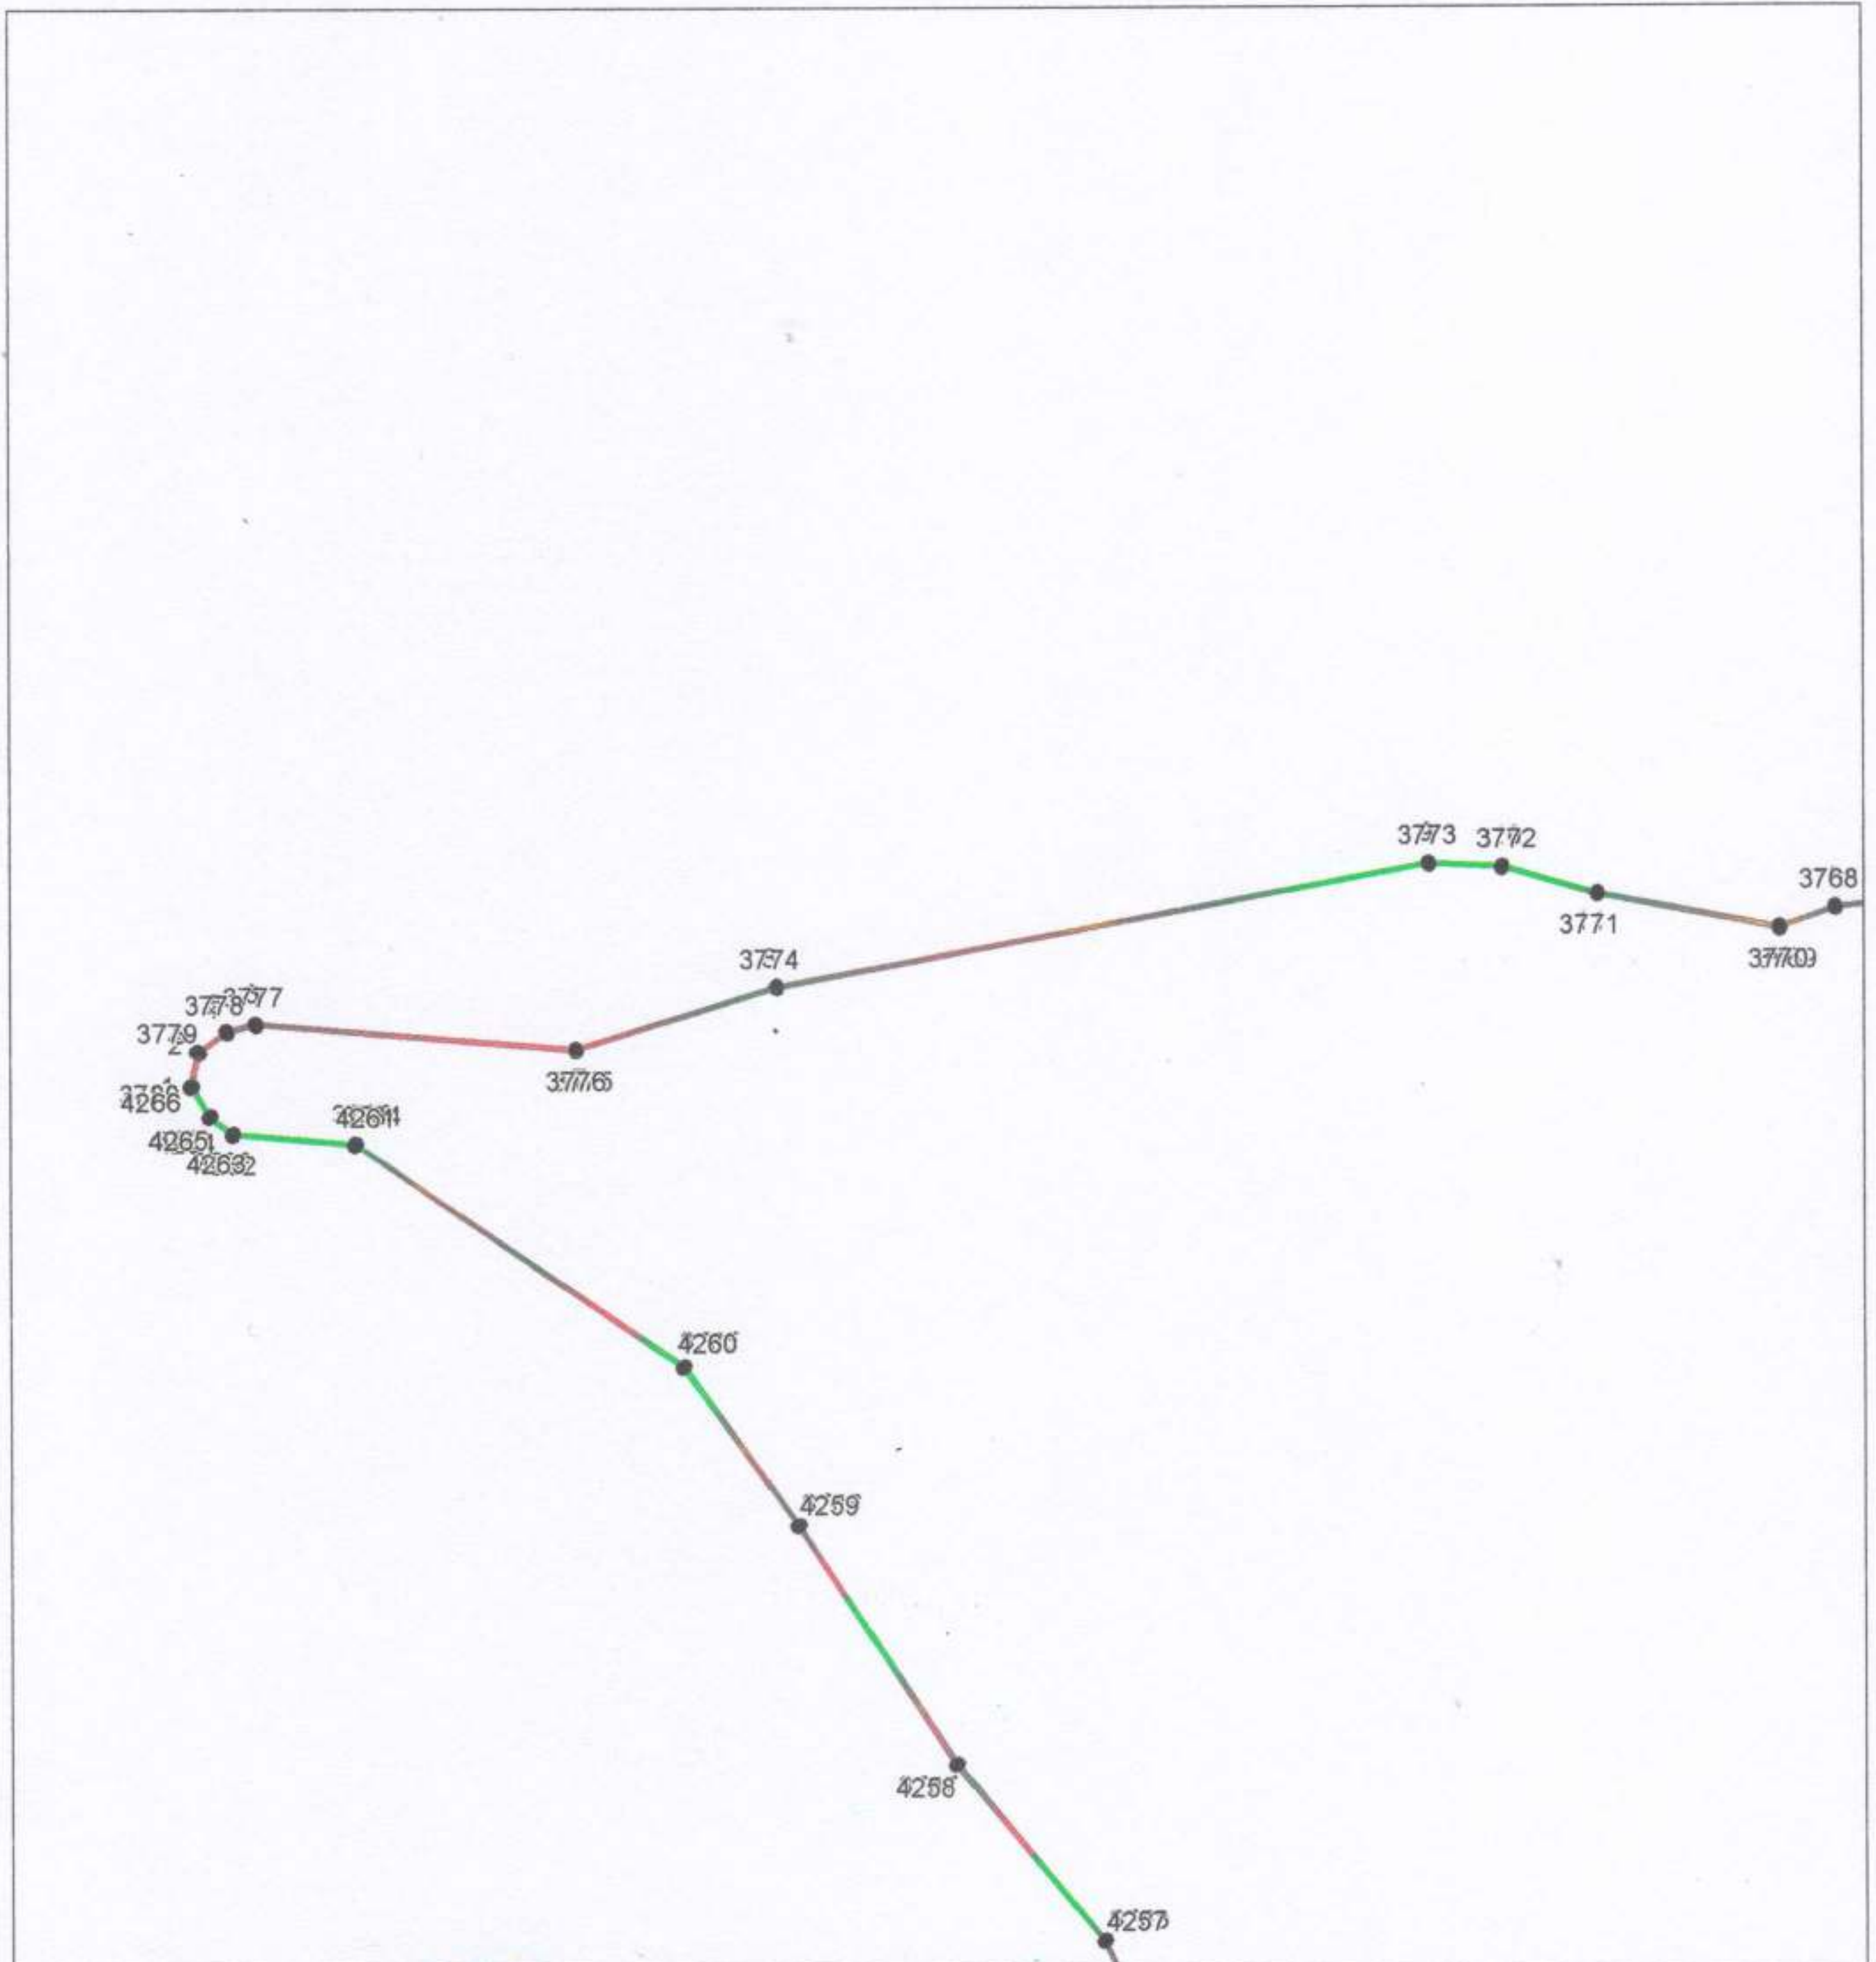

Масштаб 1:10000

Используемые условные знаки и обозначения приведены на отдельной странице в конце раздела.

Подпись

Мамгетова Р. Р.
СНИЛС
067 794-608 21
Квалификационный
01-14-361
ИНН 0105132551
Мамгетова Рузана Руслановна
385700, г. Майкоп, ул. Крестьянская, 94

Мамгетова Р. Р. Дата 17 ноября 2019 г.


Место для оттиска печати (при наличии) лица, составившего описание местоположения границ объекта

ОПИСАНИЕ МЕСТОПОЛОЖЕНИЯ ГРАНИЦ

Публичный сервитут Государственному бюджетному учреждению Республики Адыгея
«Стройзаказчик» для строительства и размещения объекта «Туристско-рекреационный
кластер «Ворота Лаго-Наки» Республики Адыгея
(наименование объекта, местоположение границ которого описано)

План границ объекта

Выносной лист №45

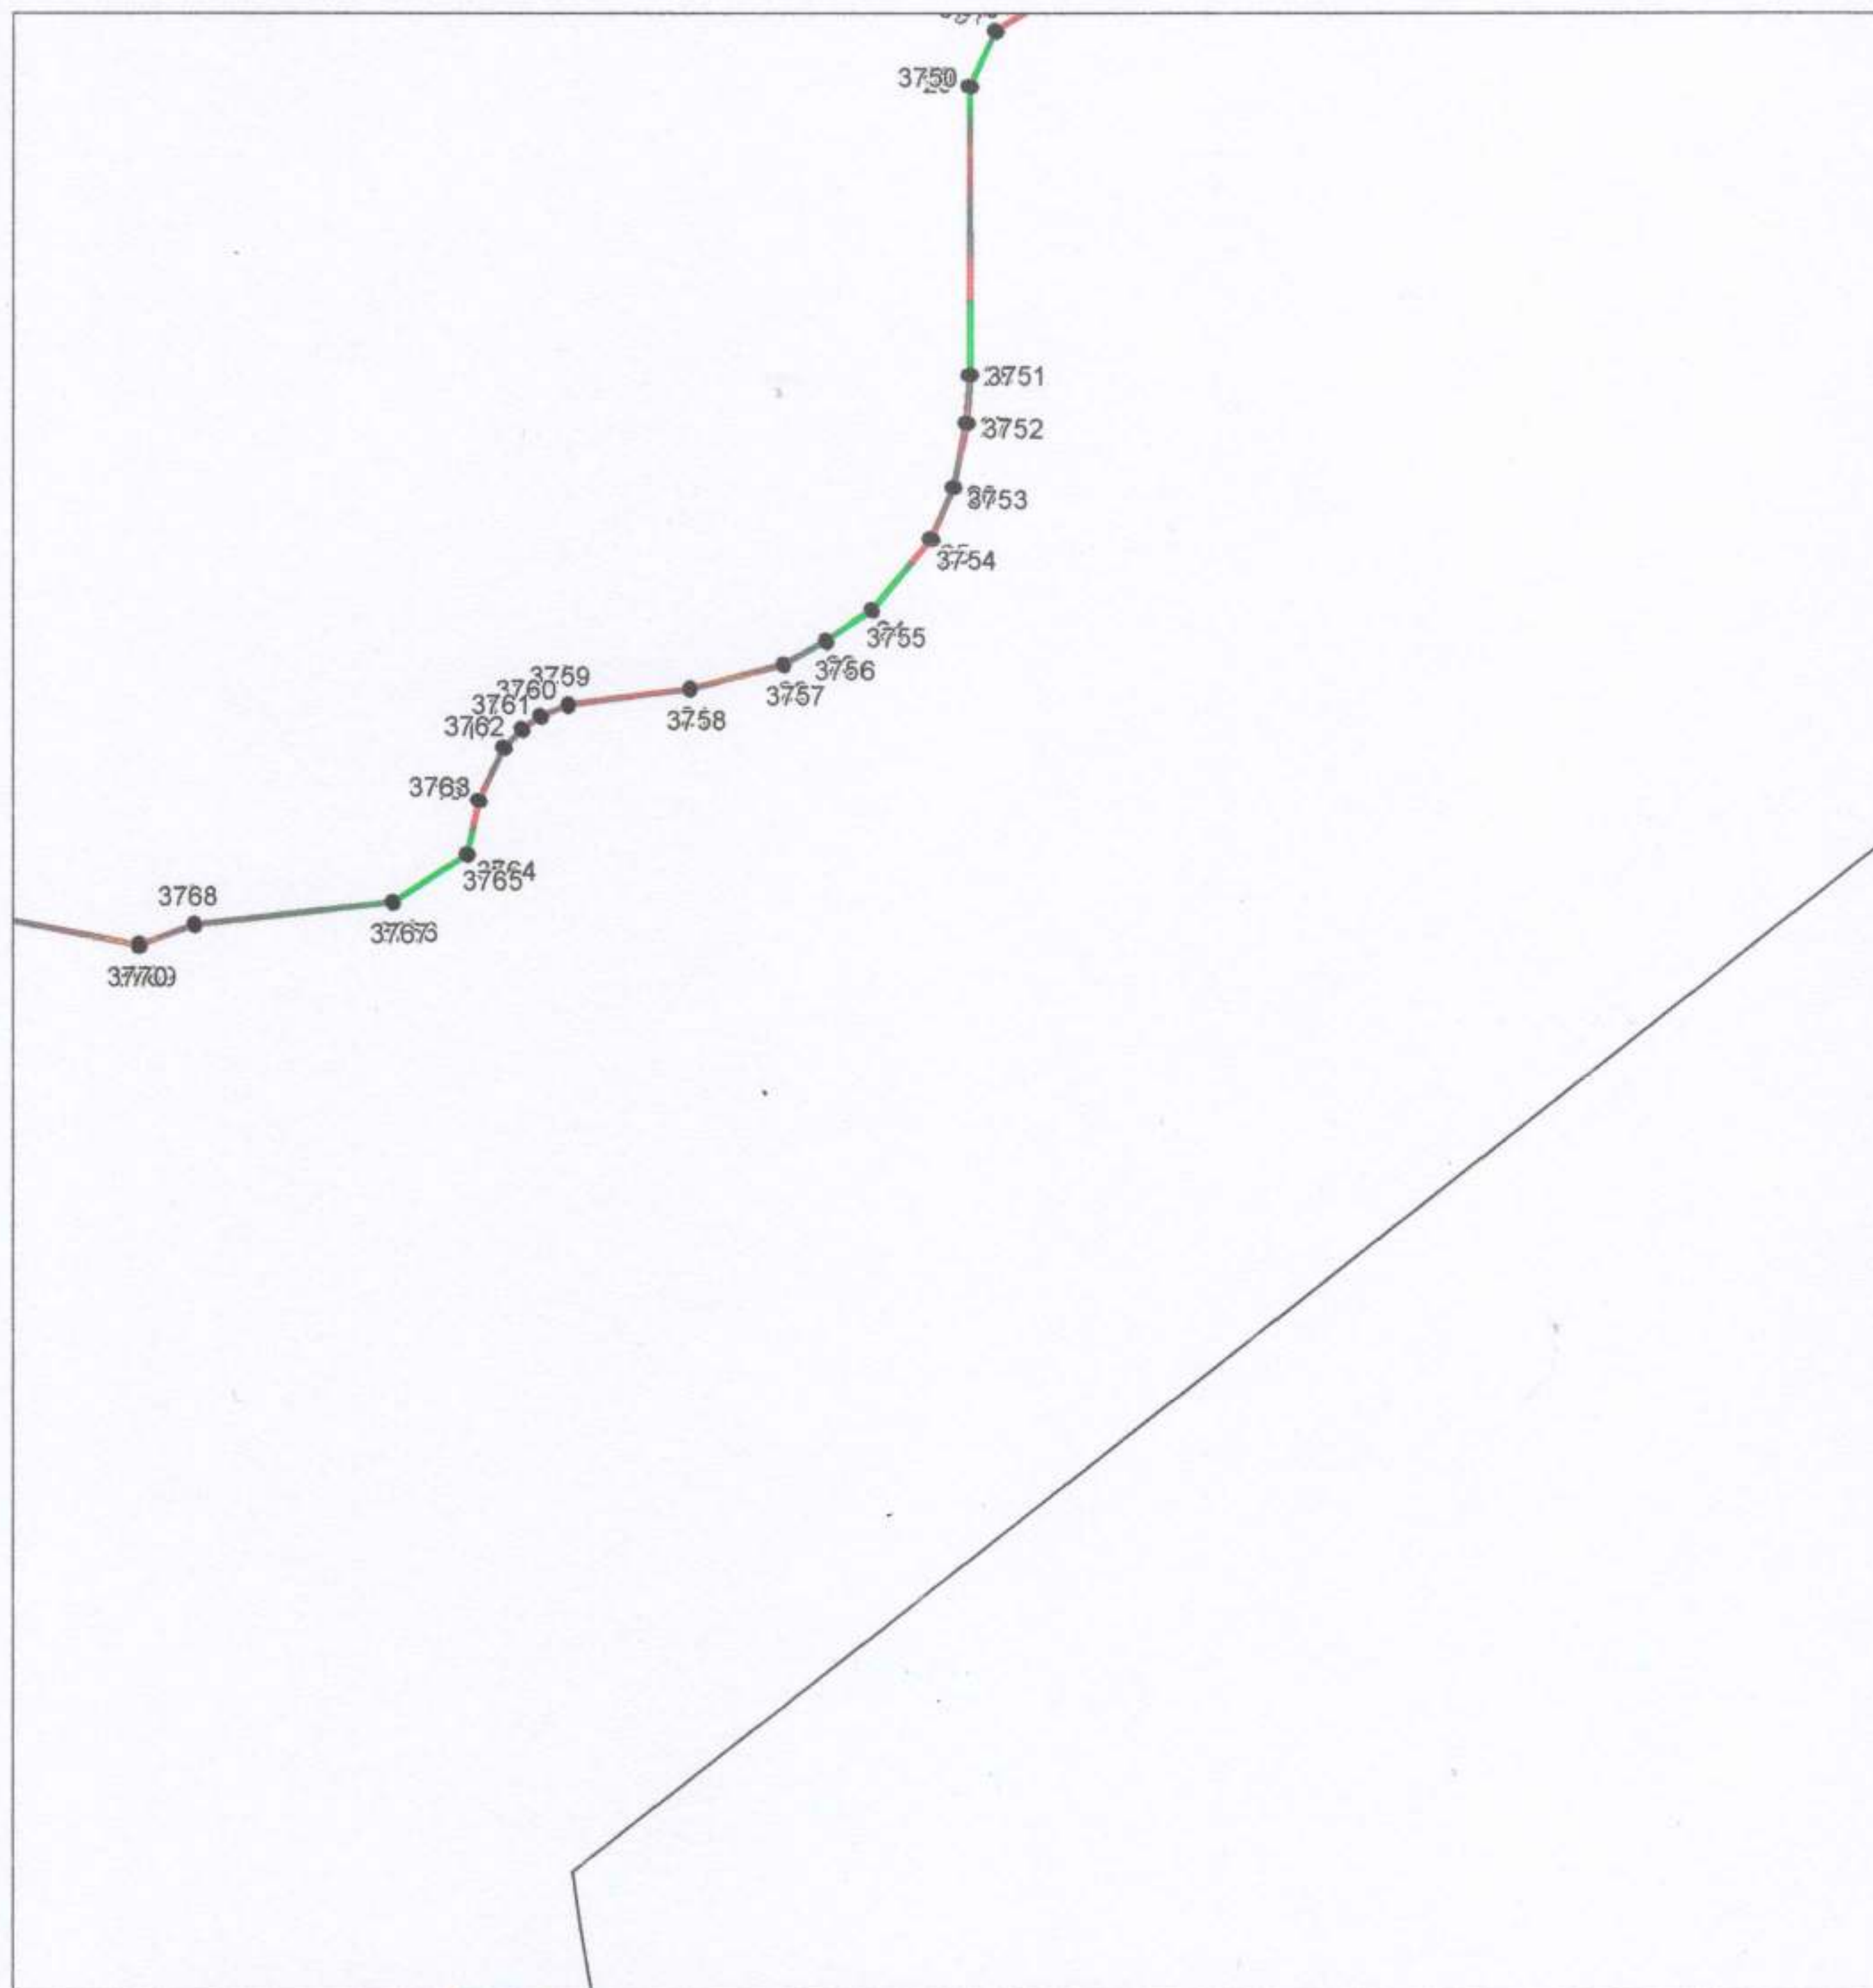

Масштаб 1:10000

Используемые условные знаки и обозначения приведены на отдельной странице в конце раздела.

Подпись *Мамгетова Р. Р.* Дата 17 ноября 2019 г.

Место для оттиска печати (при наличии) лица, составившего описание местоположения границ объекта




ОПИСАНИЕ МЕСТОПОЛОЖЕНИЯ ГРАНИЦ

Публичный сервитут Государственному бюджетному учреждению Республики Адыгея
«Стройзаказчик» для строительства и размещения объекта «Туристско-рекреационный
кластер «Ворота Лаго-Наки» Республики Адыгея
(наименование объекта, местоположение границ которого описано)

План границ объекта

Выносной лист №46

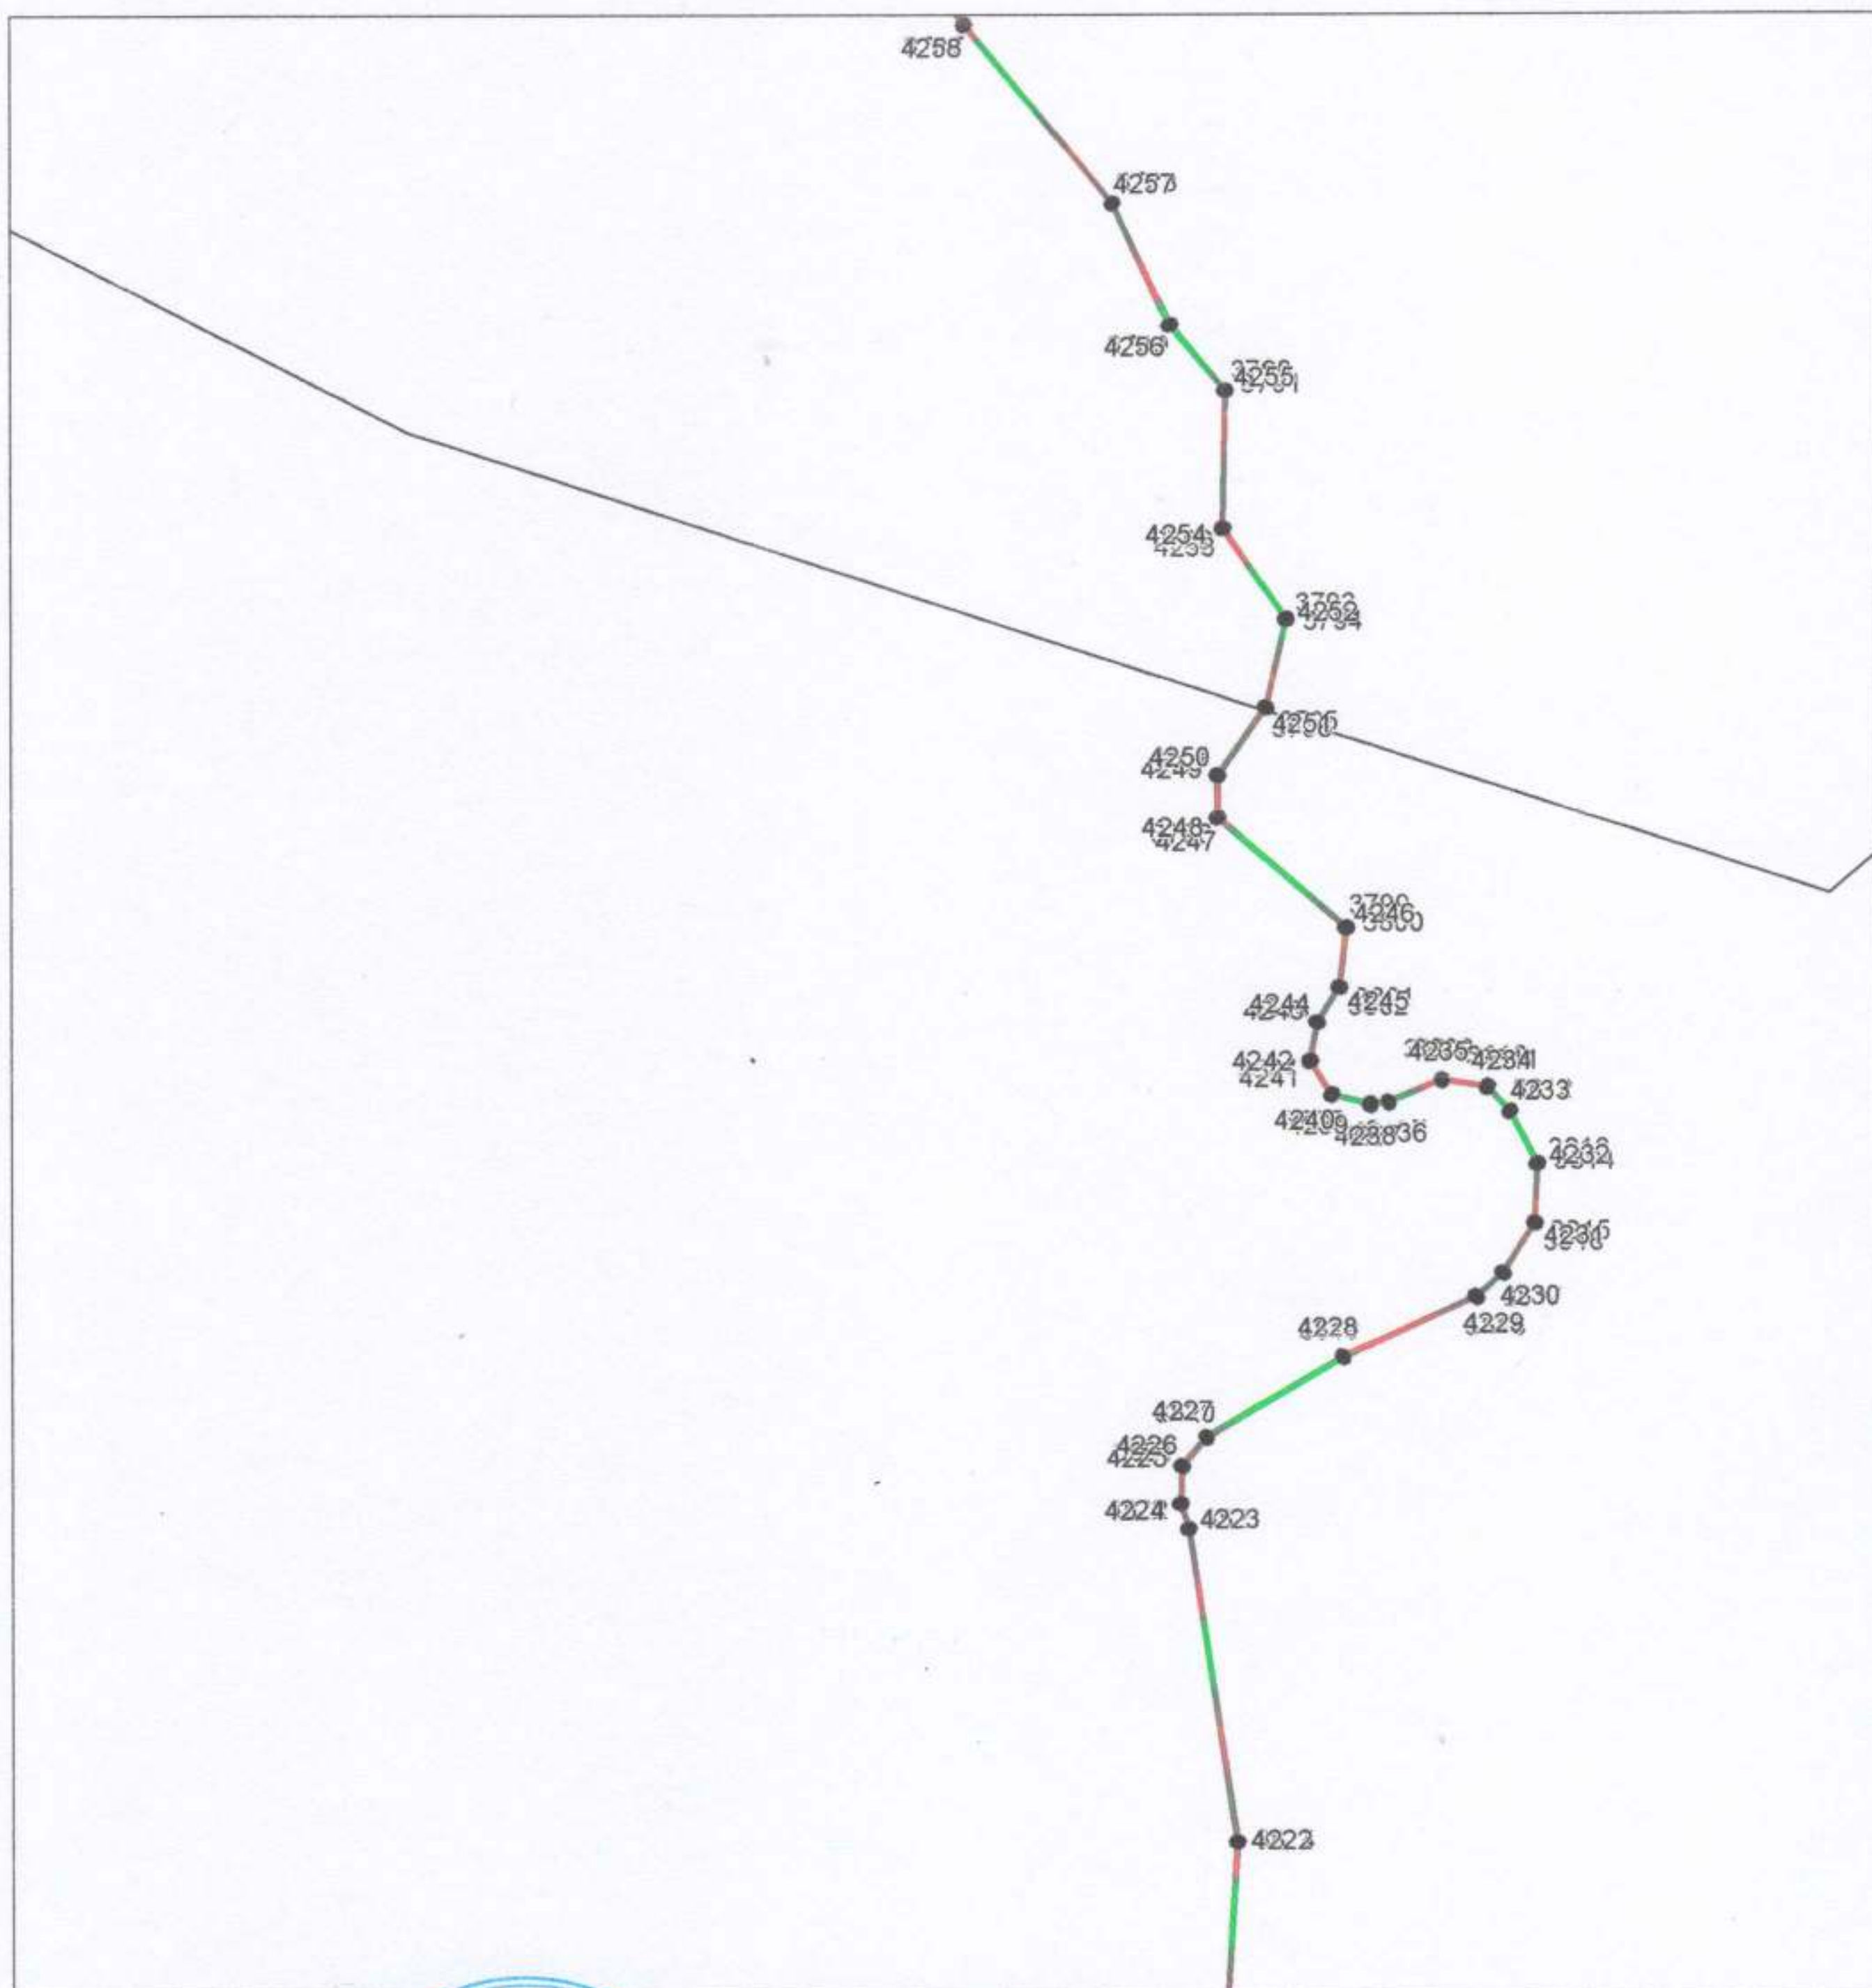

Масштаб 1:10000

Используемые условные знаки и обозначения приведены на отдельной странице в конце раздела.

Подпись *Мамгетова Р. Р.* Мамгетова Р. Р. Дата 17 ноября 2019 г.

Место для оттиска печати (при наличии) лица, составившего описание местоположения границ объекта

ОПИСАНИЕ МЕСТОПОЛОЖЕНИЯ ГРАНИЦ

Публичный сервитут Государственному бюджетному учреждению Республики Адыгея «Стройзаказчик» для строительства и размещения объекта «Туристско-рекреационный кластер «Ворота Лаго-Наки» Республики Адыгея

(наименование объекта, местоположение границ которого описано)

План границ объекта

Выносной лист №47



Масштаб 1:10000

Используемые условные знаки и обозначения приведены на отдельной странице в конце раздела.

Подпись Мамгетова Р. Р. Дата 17 ноября 2019 г.

Место для оттиска печати (при наличии) лица, составившего описание местоположения границ объекта

ОПИСАНИЕ МЕСТОПОЛОЖЕНИЯ ГРАНИЦ

Публичный сервитут Государственному бюджетному учреждению Республики Адыгея
«Стройзаказчик» для строительства и размещения объекта «Туристско-рекреационный
кластер «Ворота Лаго-Наки» Республики Адыгея
(наименование объекта, местоположение границ которого описано)

План границ объекта

Выносной лист №48



Масштаб 1:10000

Используемые условные знаки и обозначения приведены на отдельной странице в конце раздела.

Подпись Мамгетова Р. Р. Дата 17 ноября 2019 г.

Место для оттиска печати (при наличии) лица, составившего описание местоположения границ объекта



ОПИСАНИЕ МЕСТОПОЛОЖЕНИЯ ГРАНИЦ

Публичный сервитут Государственному бюджетному учреждению Республики Адыгея «Стройзаказчик» для строительства и размещения объекта «Туристско-рекреационный кластер «Ворота Лаго-Наки» Республики Адыгея
(наименование объекта, местоположение границ которого описано)

План границ объекта

Выносной лист №49



Масштаб 1:10000

Используемые условные знаки и обозначения приведены на отдельной странице в конце раздела.

Подпись Мамгетова Р. Р. Дата 17 ноября 2019 г.

Место для оттиска печати (при наличии) лица, составившего описание местоположения границ объекта




ОПИСАНИЕ МЕСТОПОЛОЖЕНИЯ ГРАНИЦ

Публичный сервитут Государственному бюджетному учреждению Республики Адыгея
«Стройзаказчик» для строительства и размещения объекта «Туристско-рекреационный
кластер «Ворота Лаго-Наки» Республики Адыгея
(наименование объекта, местоположение границ которого описано)

План границ объекта

Выносной лист №50

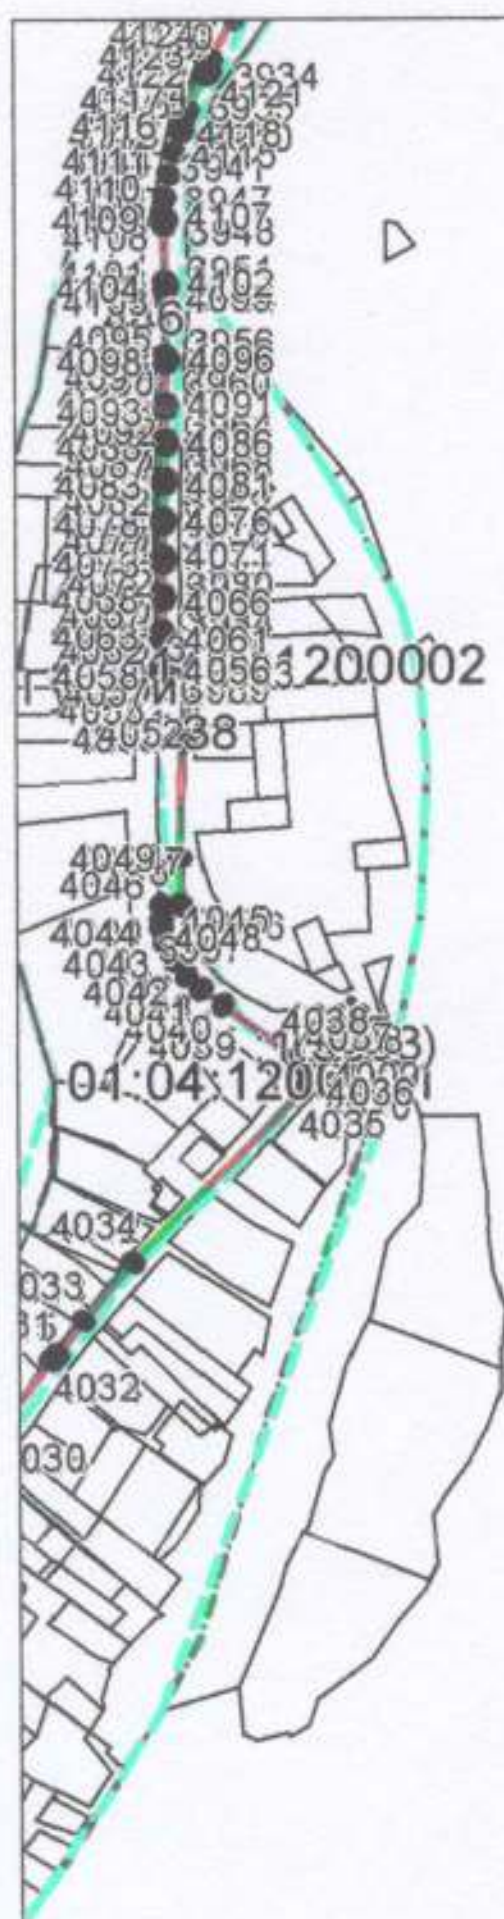

Масштаб 1:10000

Используемые условные знаки и обозначения приведены на отдельной странице в конце раздела.

Подпись *Мамзетова Р. Р.* Дата 17 ноября 2019 г.

Место для оттиска печати (при наличии) лица, составившего описание местоположения границ объекта

