


Варианты планировочных и (или)  
объемно планировочных решений  
застройки территории. М1:1000

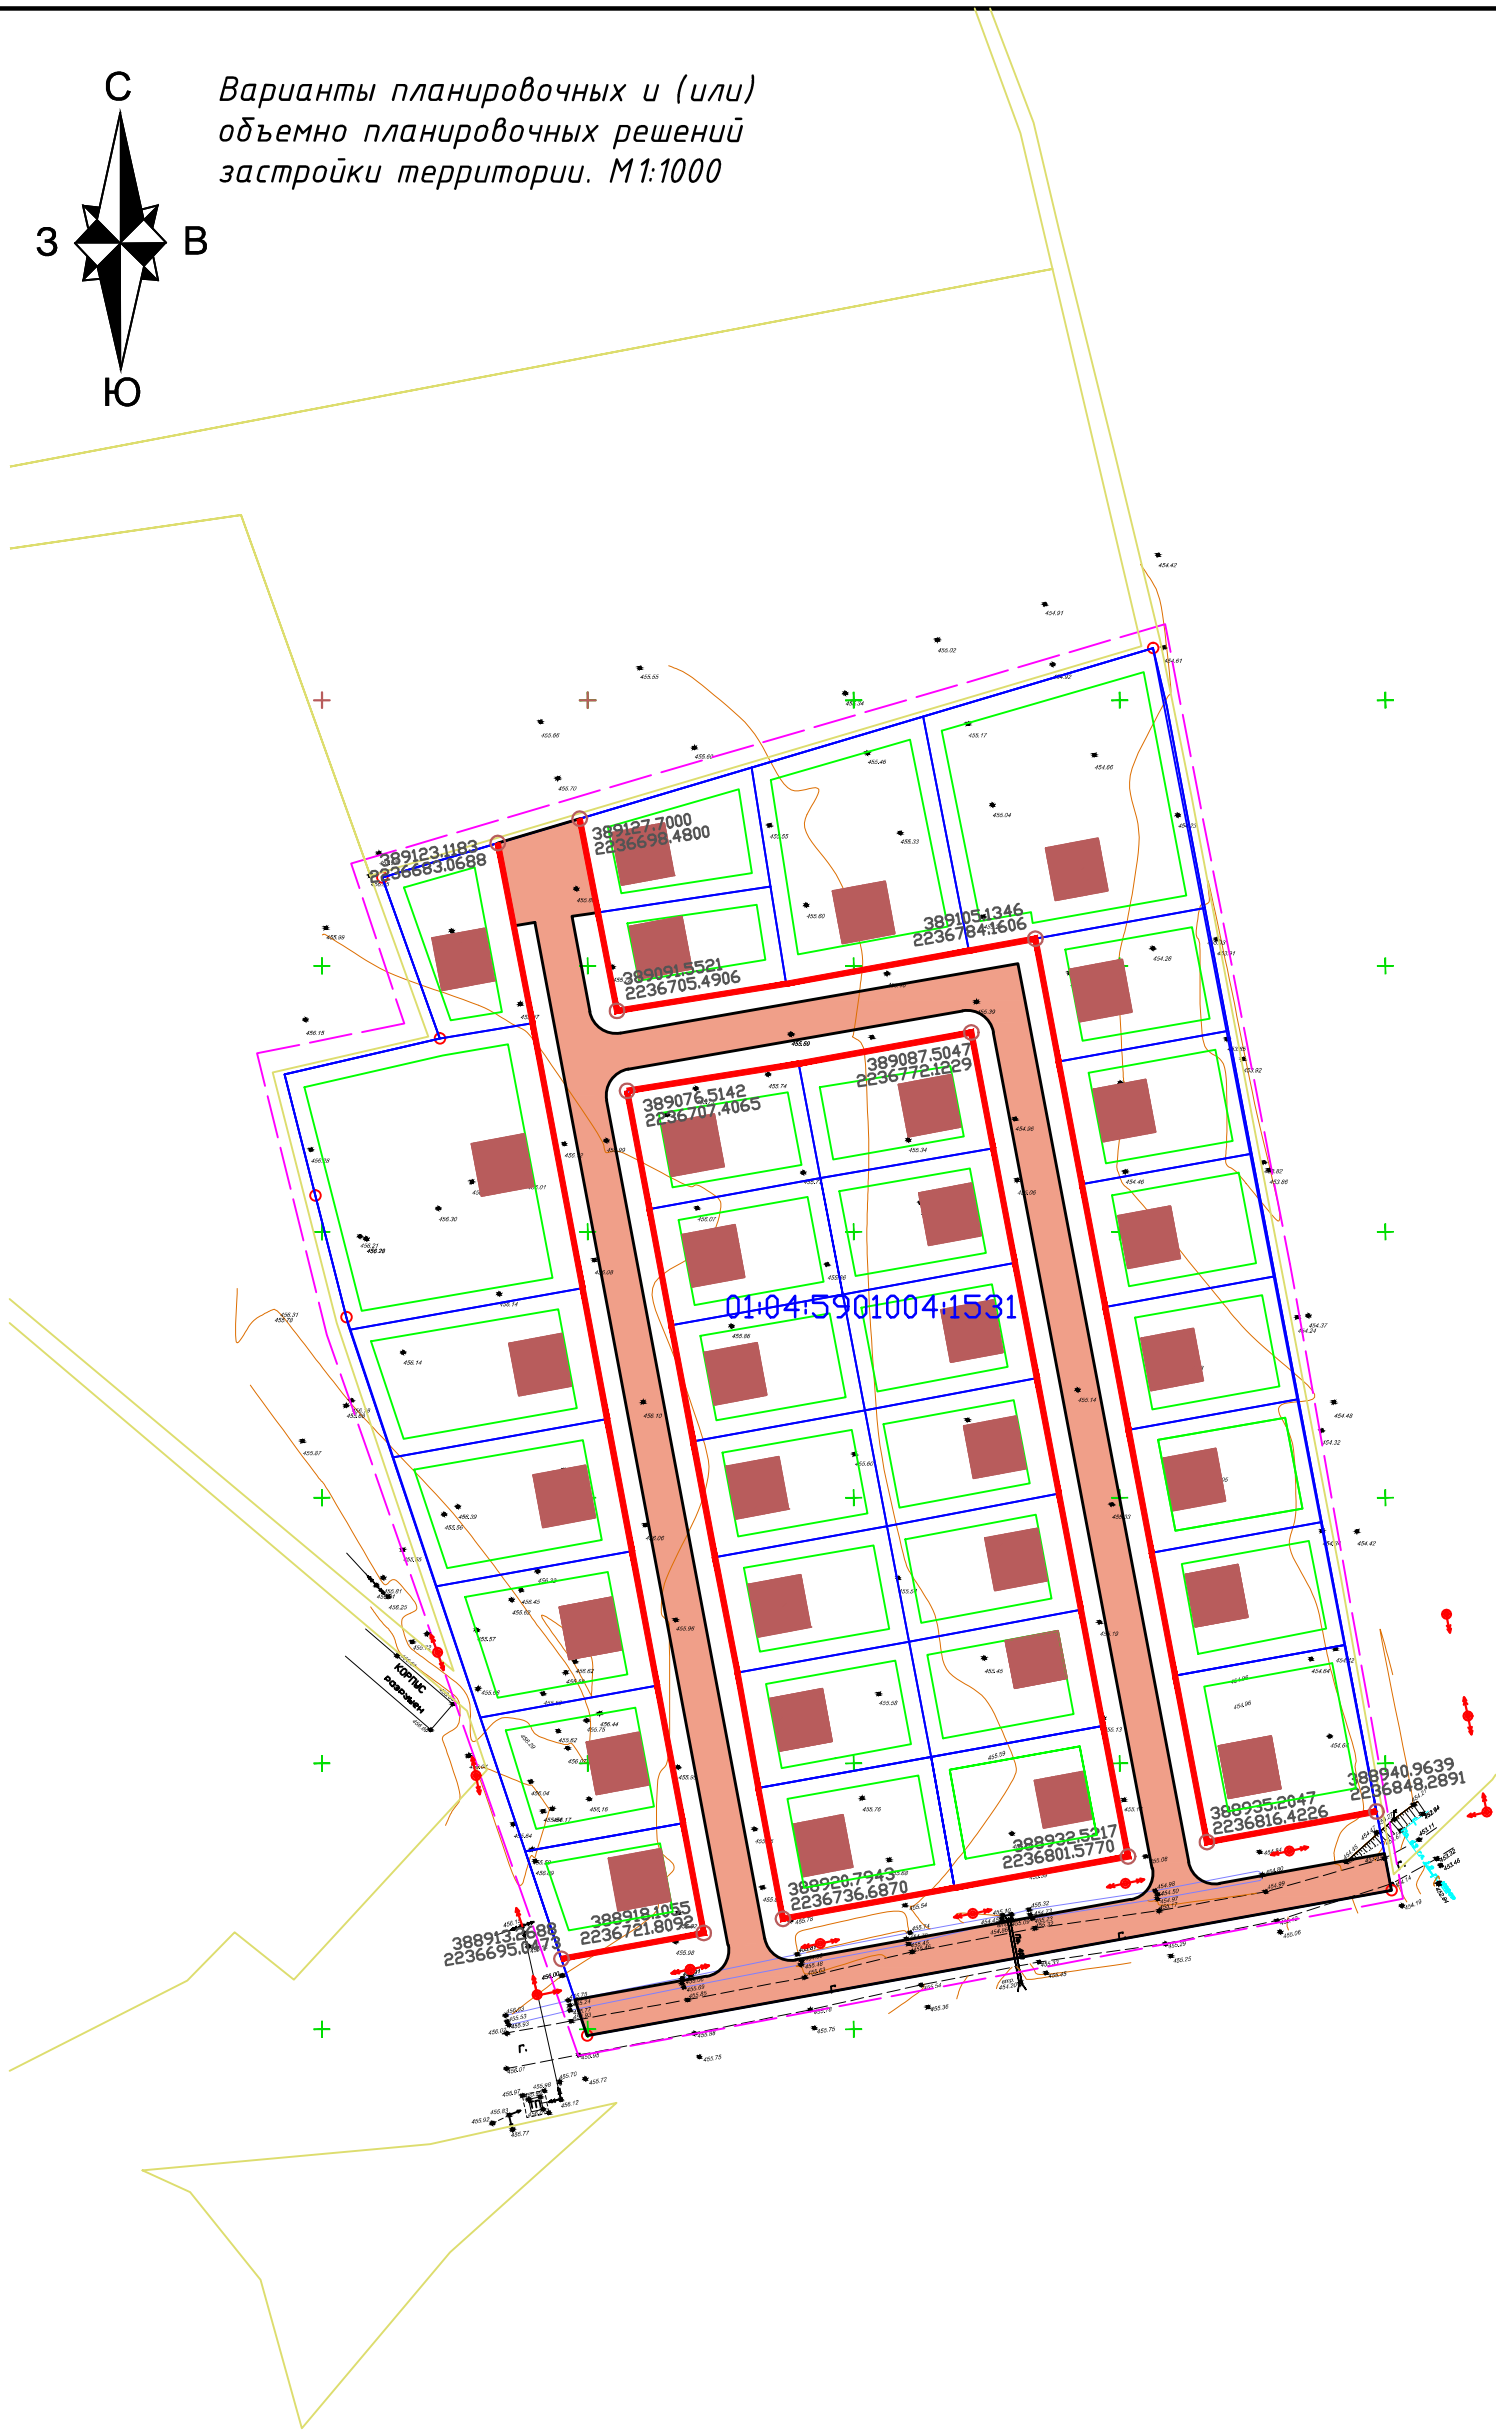

Условные обозначения

	Граница проекта, условная
	Красные линии, устанавливаемые
	Границы зон планируемого размещения объектов капитального строительства
	Для размещения и эксплуатации объектов автомобильного транспорта и объектов дорожного хозяйства
	земельные участки, планируемые к образованию
	Обозначение планируемых объектов капитального строительства
	Границы планируемых элементов планировочной структуры
	Перенос линии электропередачи 10 кВ/
	существующая линия электропередачи 10 кВ/ проектируемая линия ВЛ 10кВ в СИП исполнении

Изм.	Кол.уч.	Лист	док.	Подпись	Дата	Проект планировки территории и проект межевания территории земельного участка с кадастровым номером 01:04:5901004:1531, расположенного по адресу: Республика Адыгея, район Майкопский, станция Даховская, улица Советская, 20			
Разработал			Киржинов М.М.			Проект планировки территории			
						Марка			
						ПП-7			
						Лист			
						1			
						Листов			
						1			
						Варианты планировочных и (или) объемно планировочных решений застройки территории. М1:1000			
						Филиал ФГБУ ФКП Росреестра по Республике Адыгея			