


Схема организации движения транспорта и пешеходов и пешеходов, М 1:1000

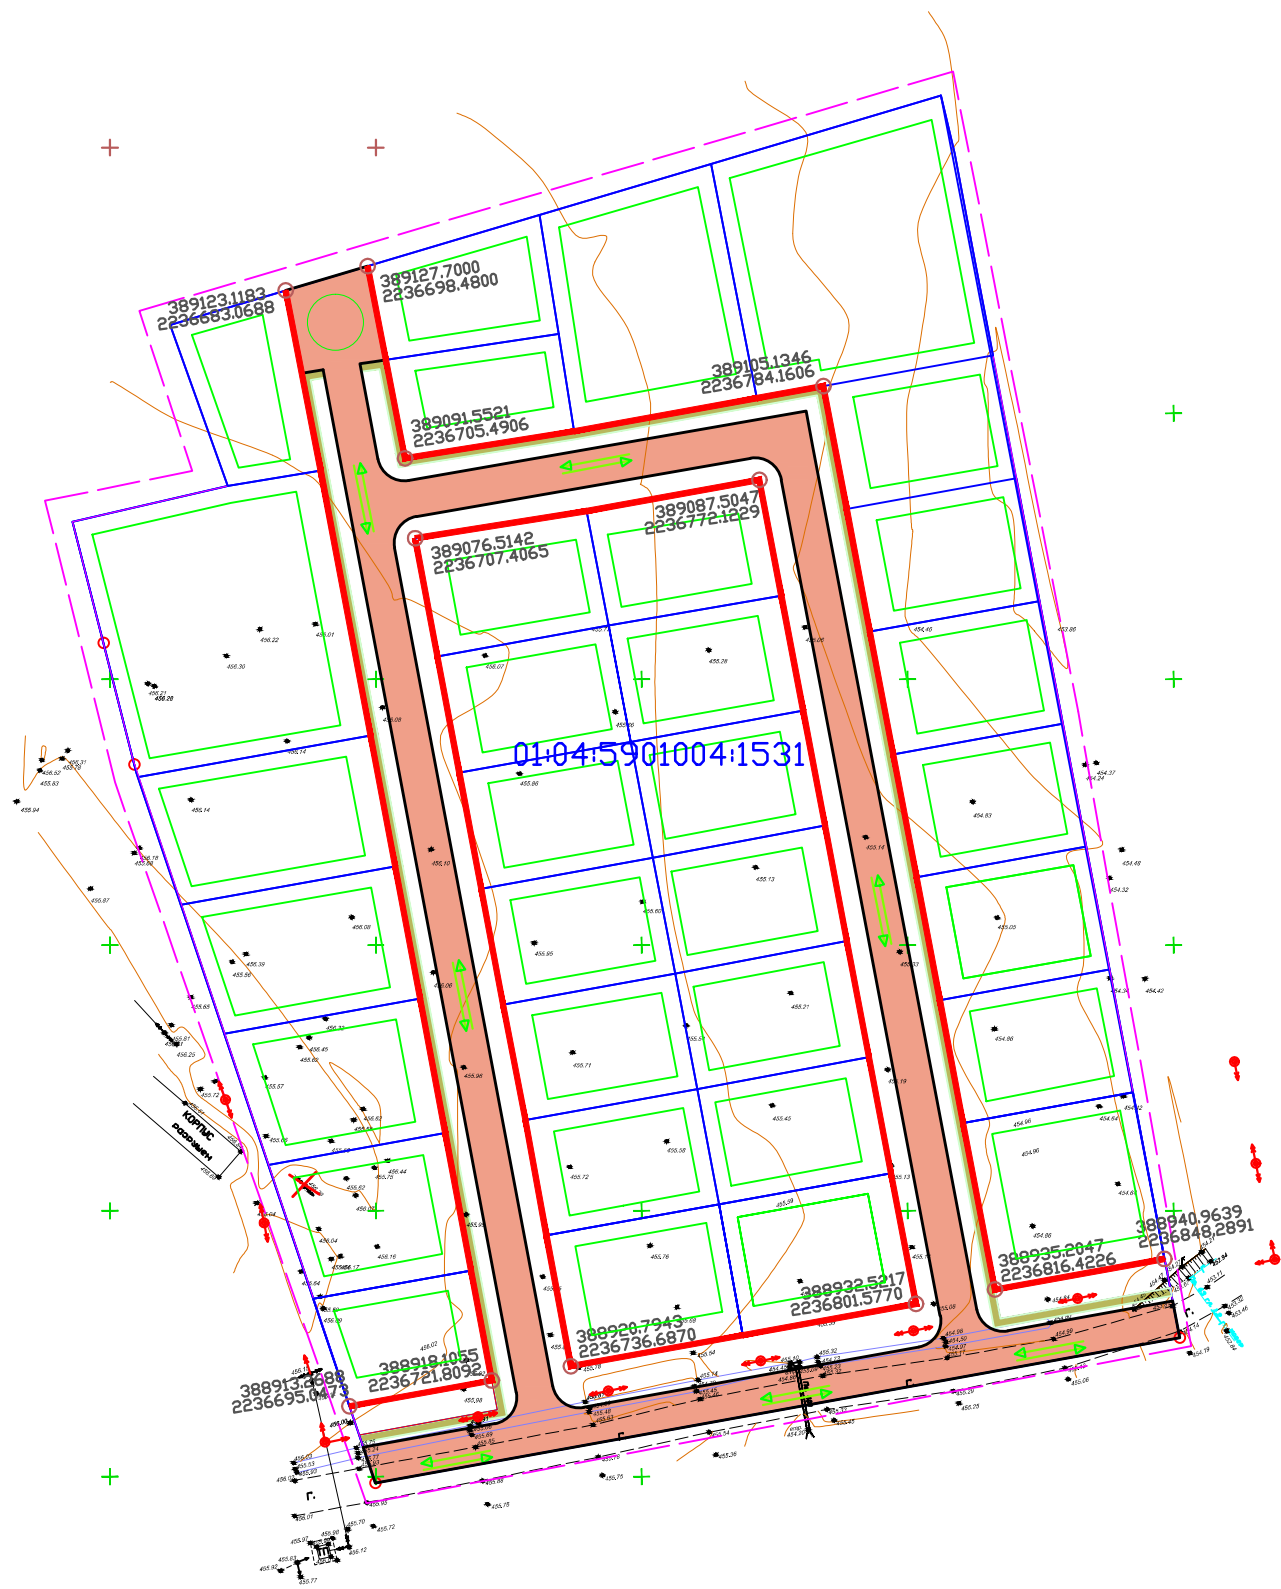

Условные обозначения

	Граница проекта, условная
	Красные линии, устанавливаемые
	Границы зон планируемого размещения объектов капитального строительства
	Проезжие части улиц и проездов с осями
	Направление движения автотранспорта по полосам
	Земельные участки, планируемые к образованию
	Границы планируемых элементов планировочной структуры
	Обозначение планируемого тротуара

Изм.	Кол.уч.	Лист	док.	Подпись	Дата	Проект планировки территории и проект межевания территории земельного участка с кадастровым номером 01:04:5901004:1531, расположенного по адресу: Республика Адыгея, район Майкопский, станция Даховская, улица Советская, 20			
Разработал			Киржинов М.М.			Проект планировки территории		Марка	Лист
								ПП-4	1
									Листов
									1
						Схема организации движения транспорта и пешеходов, М 1:1000		Филиал ФГБУ ФКП Росреестра по Республике Адыгея	