


Схема границ зон с особыми условиями
использования территории. М1:1000

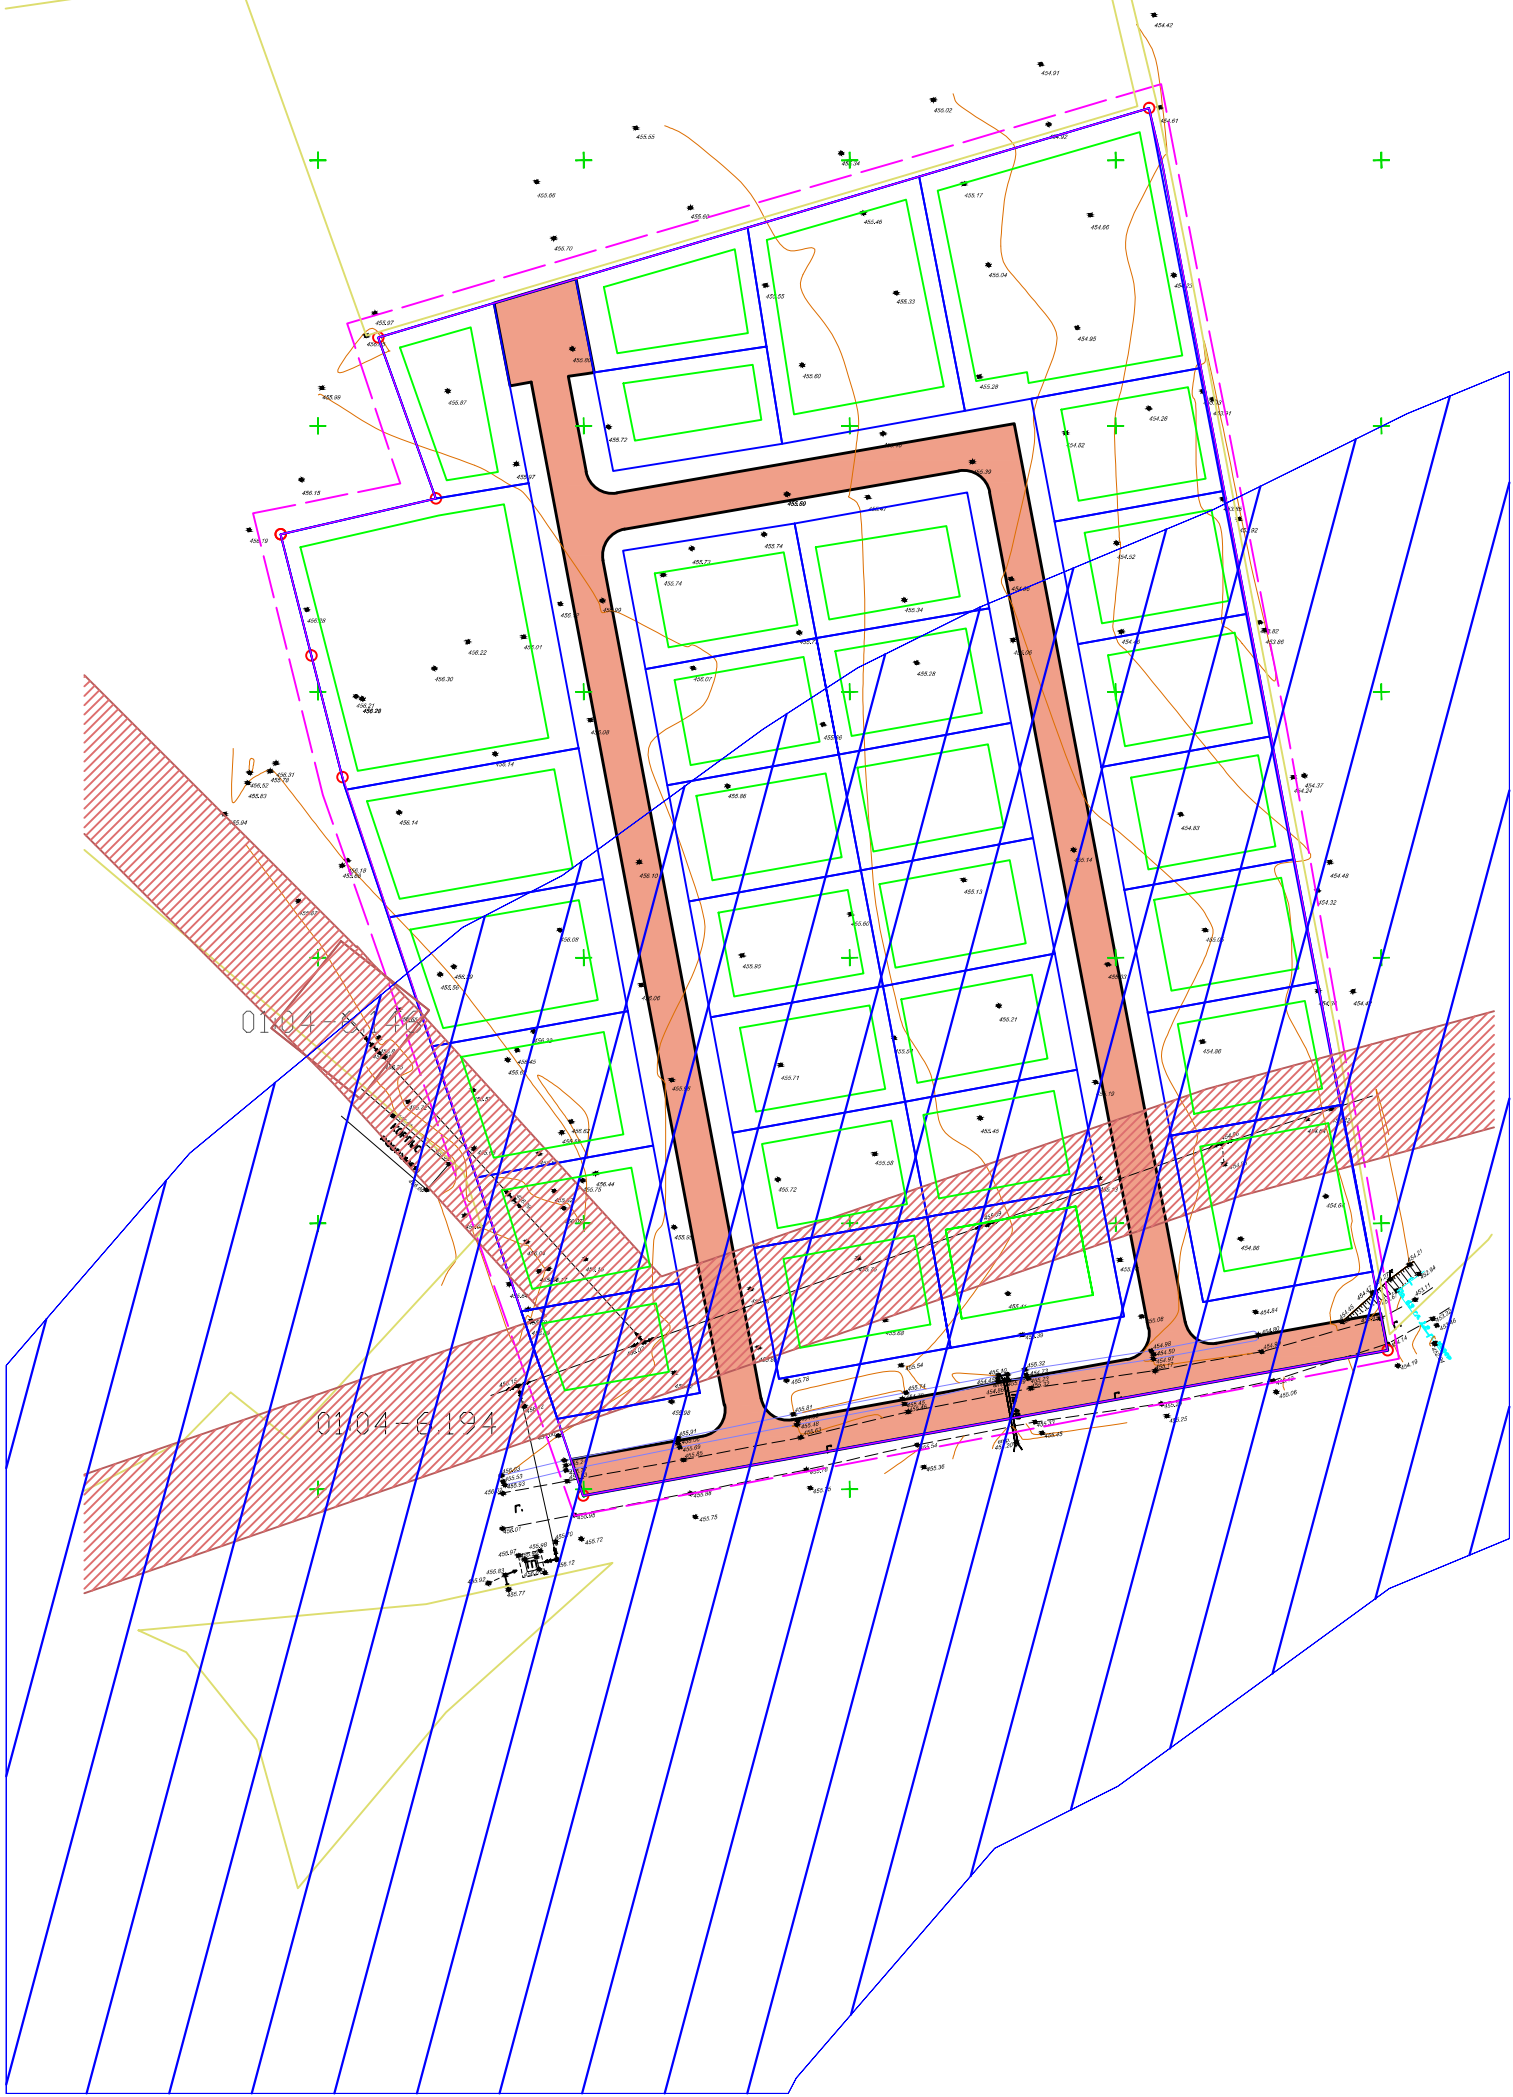

Условные обозначения

	Граница проекта, условная
	Границы зон планируемого размещения объектов капитального строительства
	Проезжие части улиц и проездов с осями
	Земельные участки, планируемые к образованию
	Границы зон с особыми условиями использования территории
	Реестровые номера зон с особыми условиями использования территории
	Водоохранная зона р. Белая
	Прибрежная защитная полоса р. Белая

Изм.	Кол.уч.	Лист	док.	Подпись	Дата	Проект планировки территории и проект межевания территории земельного участка с кадастровым номером 01:04-5901004-1531, расположенного по адресу: Республика Адыгея, район Майкопский, станция Даховская, улица Советская, 20			
Разработал	Киржинов М.М.					Проект межевания территории		Марка	Лист
								ПМ-3	1
						Схема границ зон с особыми условиями использования территории. М1:1000		Филиал ФГБУ ФКП Росреестра по Республике Адыгея	
								Листов	1