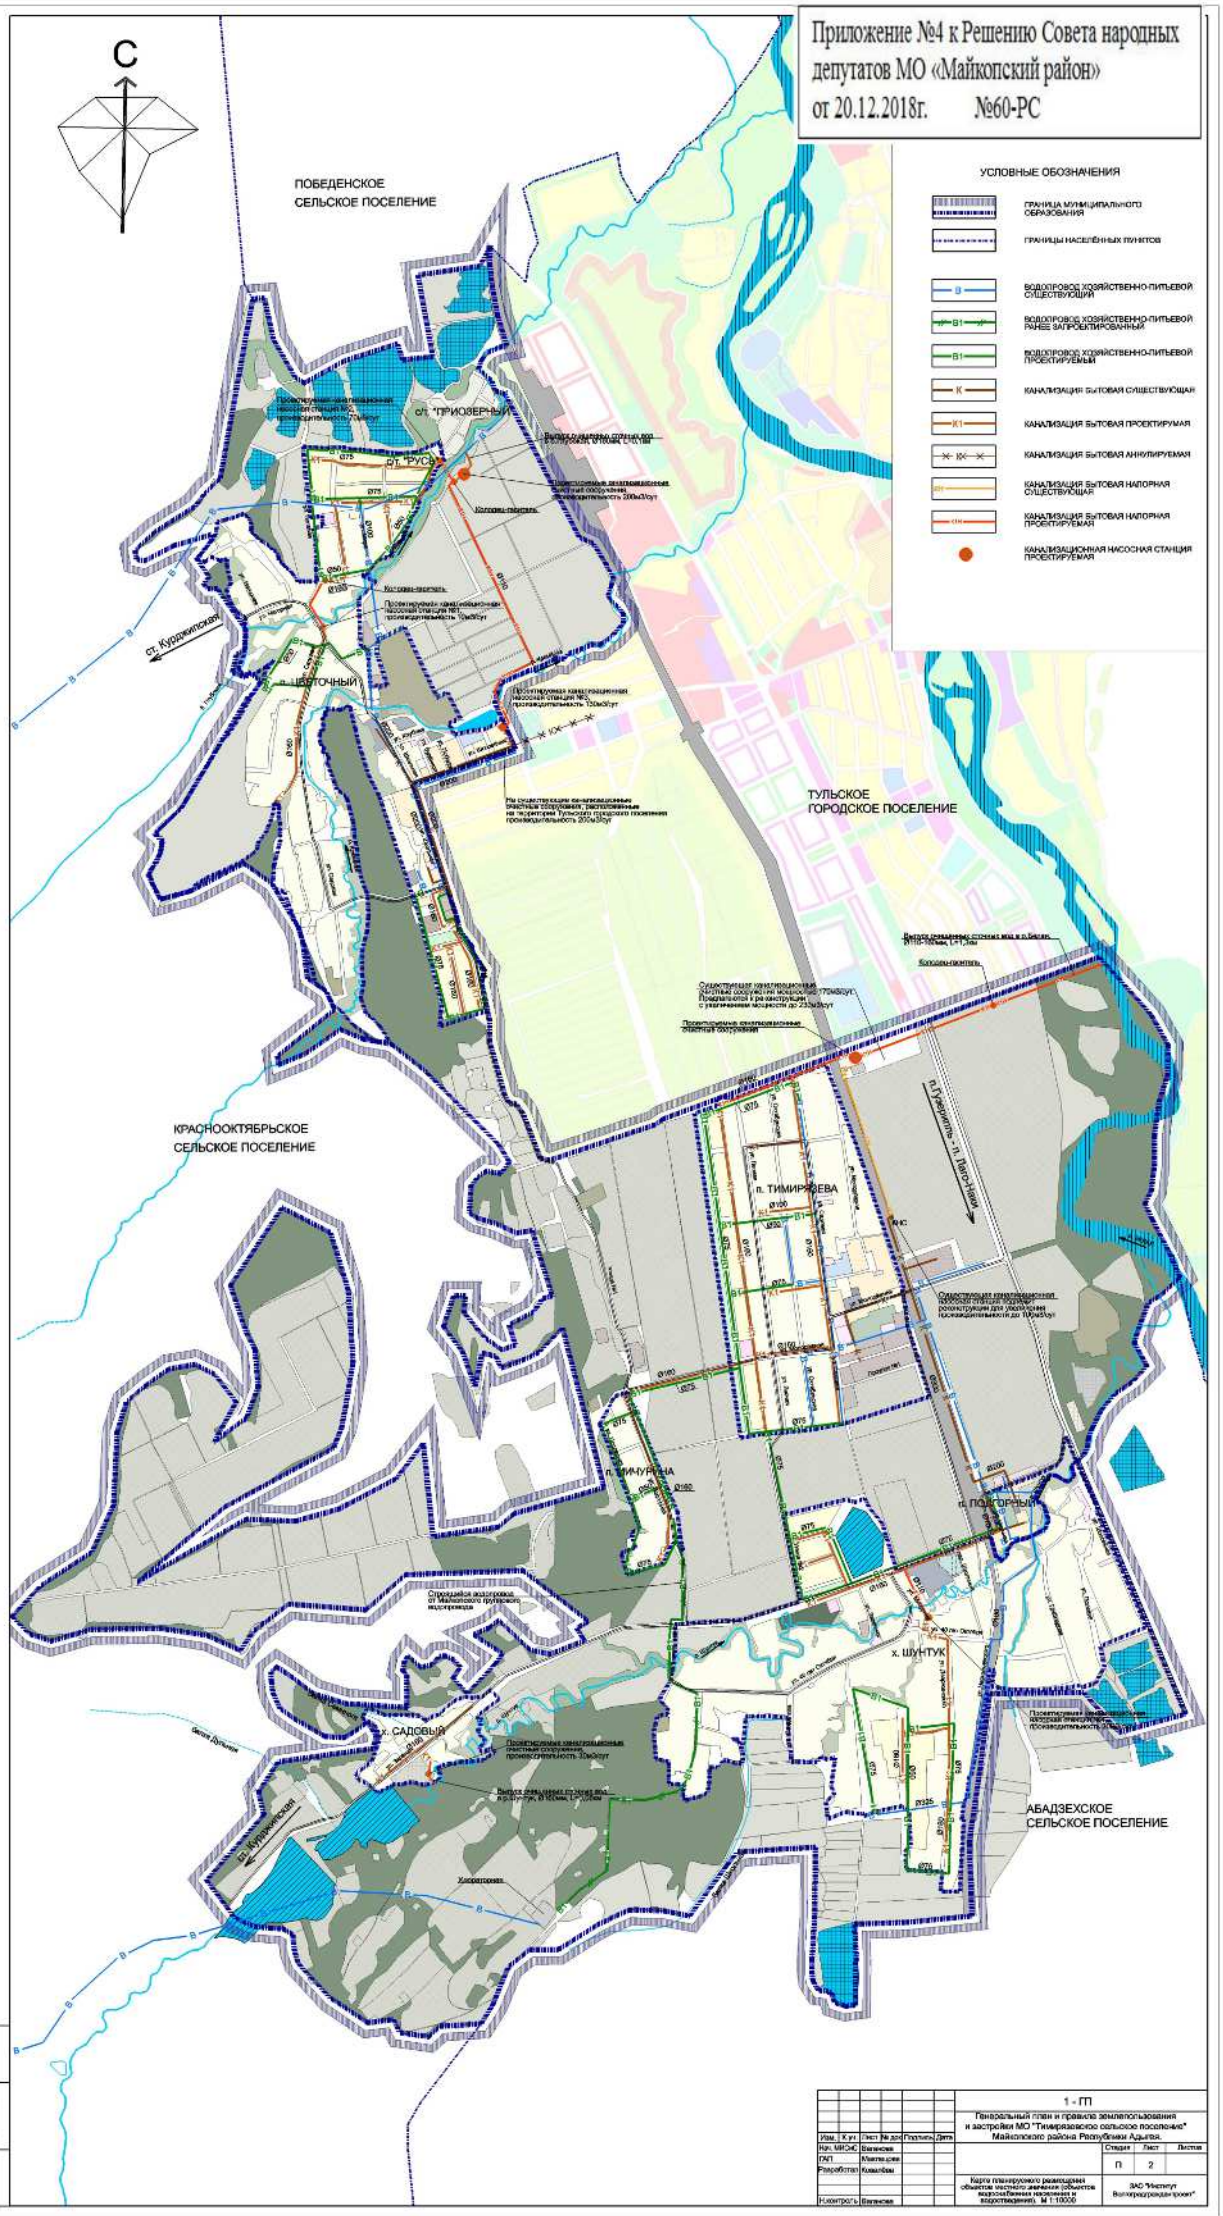
Приложение №4 к Решению Совета народных депутатов МО «Майкопский район»
от 20.12.2018г. №60-РС
С
УСЛОВНЫЕ ОБОЗНАЧЕНИЯ
ГРАНИЦА МУНИЦИПАЛЬНОГО ОБРАЗОВАНИЯ
ГРАНИЦЫ НАСЕЛЁННЫХ ПУНКТОВ
ВОДОПРОВОД ХОЗЯЙСТВЕННО-ПИТЬЕВОЙ СУЩЕСТВУЮЩИЙ
ВОДОПРОВОД ХОЗЯЙСТВЕННО-ПИТЬЕВОЙ РАНЕЕ ЗАПРОЕКТИРОВАННЫЙ
ВОДОПРОВОД ХОЗЯЙСТВЕННО-ПИТЬЕВОЙ ПРОЕКТИРУЕМЫЙ
КАНАЛИЗАЦИЯ БЫТОВАЯ СУЩЕСТВУЮЩАЯ
КАНАЛИЗАЦИЯ БЫТОВАЯ ПРОЕКТИРУМАЯ
КАНАЛИЗАЦИЯ БЫТОВАЯ АННУЛИРУЕМАЯ
КАНАЛИЗАЦИЯ БЫТОВАЯ НАПОРНАЯ СУЩЕСТВУЮЩАЯ
КАНАЛИЗАЦИЯ БЫТОВАЯ НАПОРНАЯ ПРОЕКТИРУЕМАЯ
КАНАЛИЗАЦИОННАЯ НАСОСНАЯ СТАНЦИЯ ПРОЕКТИРУЕМАЯ
ПОБЕДЕНСКОЕ СЕЛЬСКОЕ ПОСЕЛЕНИЕ
ст. ПРИОЗЕРНЫЙ
ст. ТРУСЫ
ст. Курджипская
п. ЦВЕТОЧНЫЙ
ТУЛЬСКОЕ ГОРОДСКОЕ ПОСЕЛЕНИЕ
КРАСНООКТЯБРЬСКОЕ СЕЛЬСКОЕ ПОСЕЛЕНИЕ
п. ТИМИРЯЗЕВА
п. ТИМИРЯЗЕВА
п. ПОДГОРНЫЙ
х. ШУНТУК
х. САДОВЫЙ
ст. Курджипская
АБАДЗЕХСКОЕ СЕЛЬСКОЕ ПОСЕЛЕНИЕ
1 - ГП
Генеральный план и правила землепользования и застройки МО "Тимирязевское сельское поселение" Майкопского района Республики Адыгея.
Карта планируемого размещения объектов местного значения (объектов водоснабжения населения и водоотведения). М 1:10000
ЗАО "Институт Ростовгражданпроект"