Утверждена

(наименование документа об утверждении, включая наименования

органов государственной власти или органов местного

самоуправления, принявших решение об утверждении схемы

или подписавших соглашение о перераспределении земельных участков)

от _____ № _____

СХЕМА
расположения земельного участка или земельных участков на кадастровом плане территории

Условный номер земельного участка:-		
Площадь земельного участка - 1000 кв.м.		
Обозначение характерных точек границ	Координаты, м	
	X	Y
1	2	3
1	424824.97	2234334.44
2	424838.33	2234349.33
3	424801.12	2234382.73
4	424787.76	2234367.85
1	424824.97	2234334.44

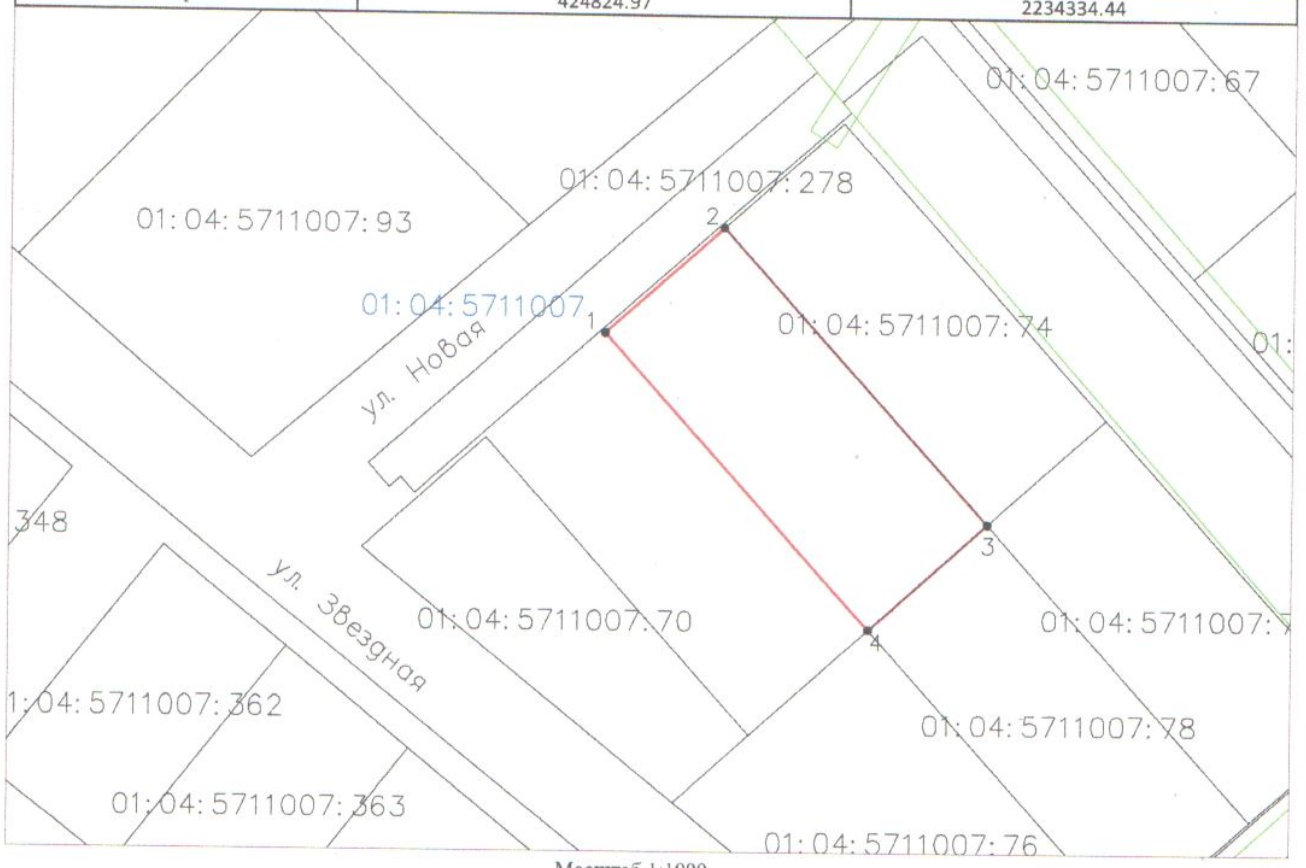

Масштаб 1:1000

Система координат МСК-23

Условные обозначения

- вновь образованная часть границы;
- граница охранной зоны;
- границы исходного земельного участка ;
- кадастровый номер смежного земельного участка;
- граница кадастрового квартала;
- номер кадастрового квартала.

01:04:5711007:70

01:04:5711007