Чертеж планировки территории. М 1:1000

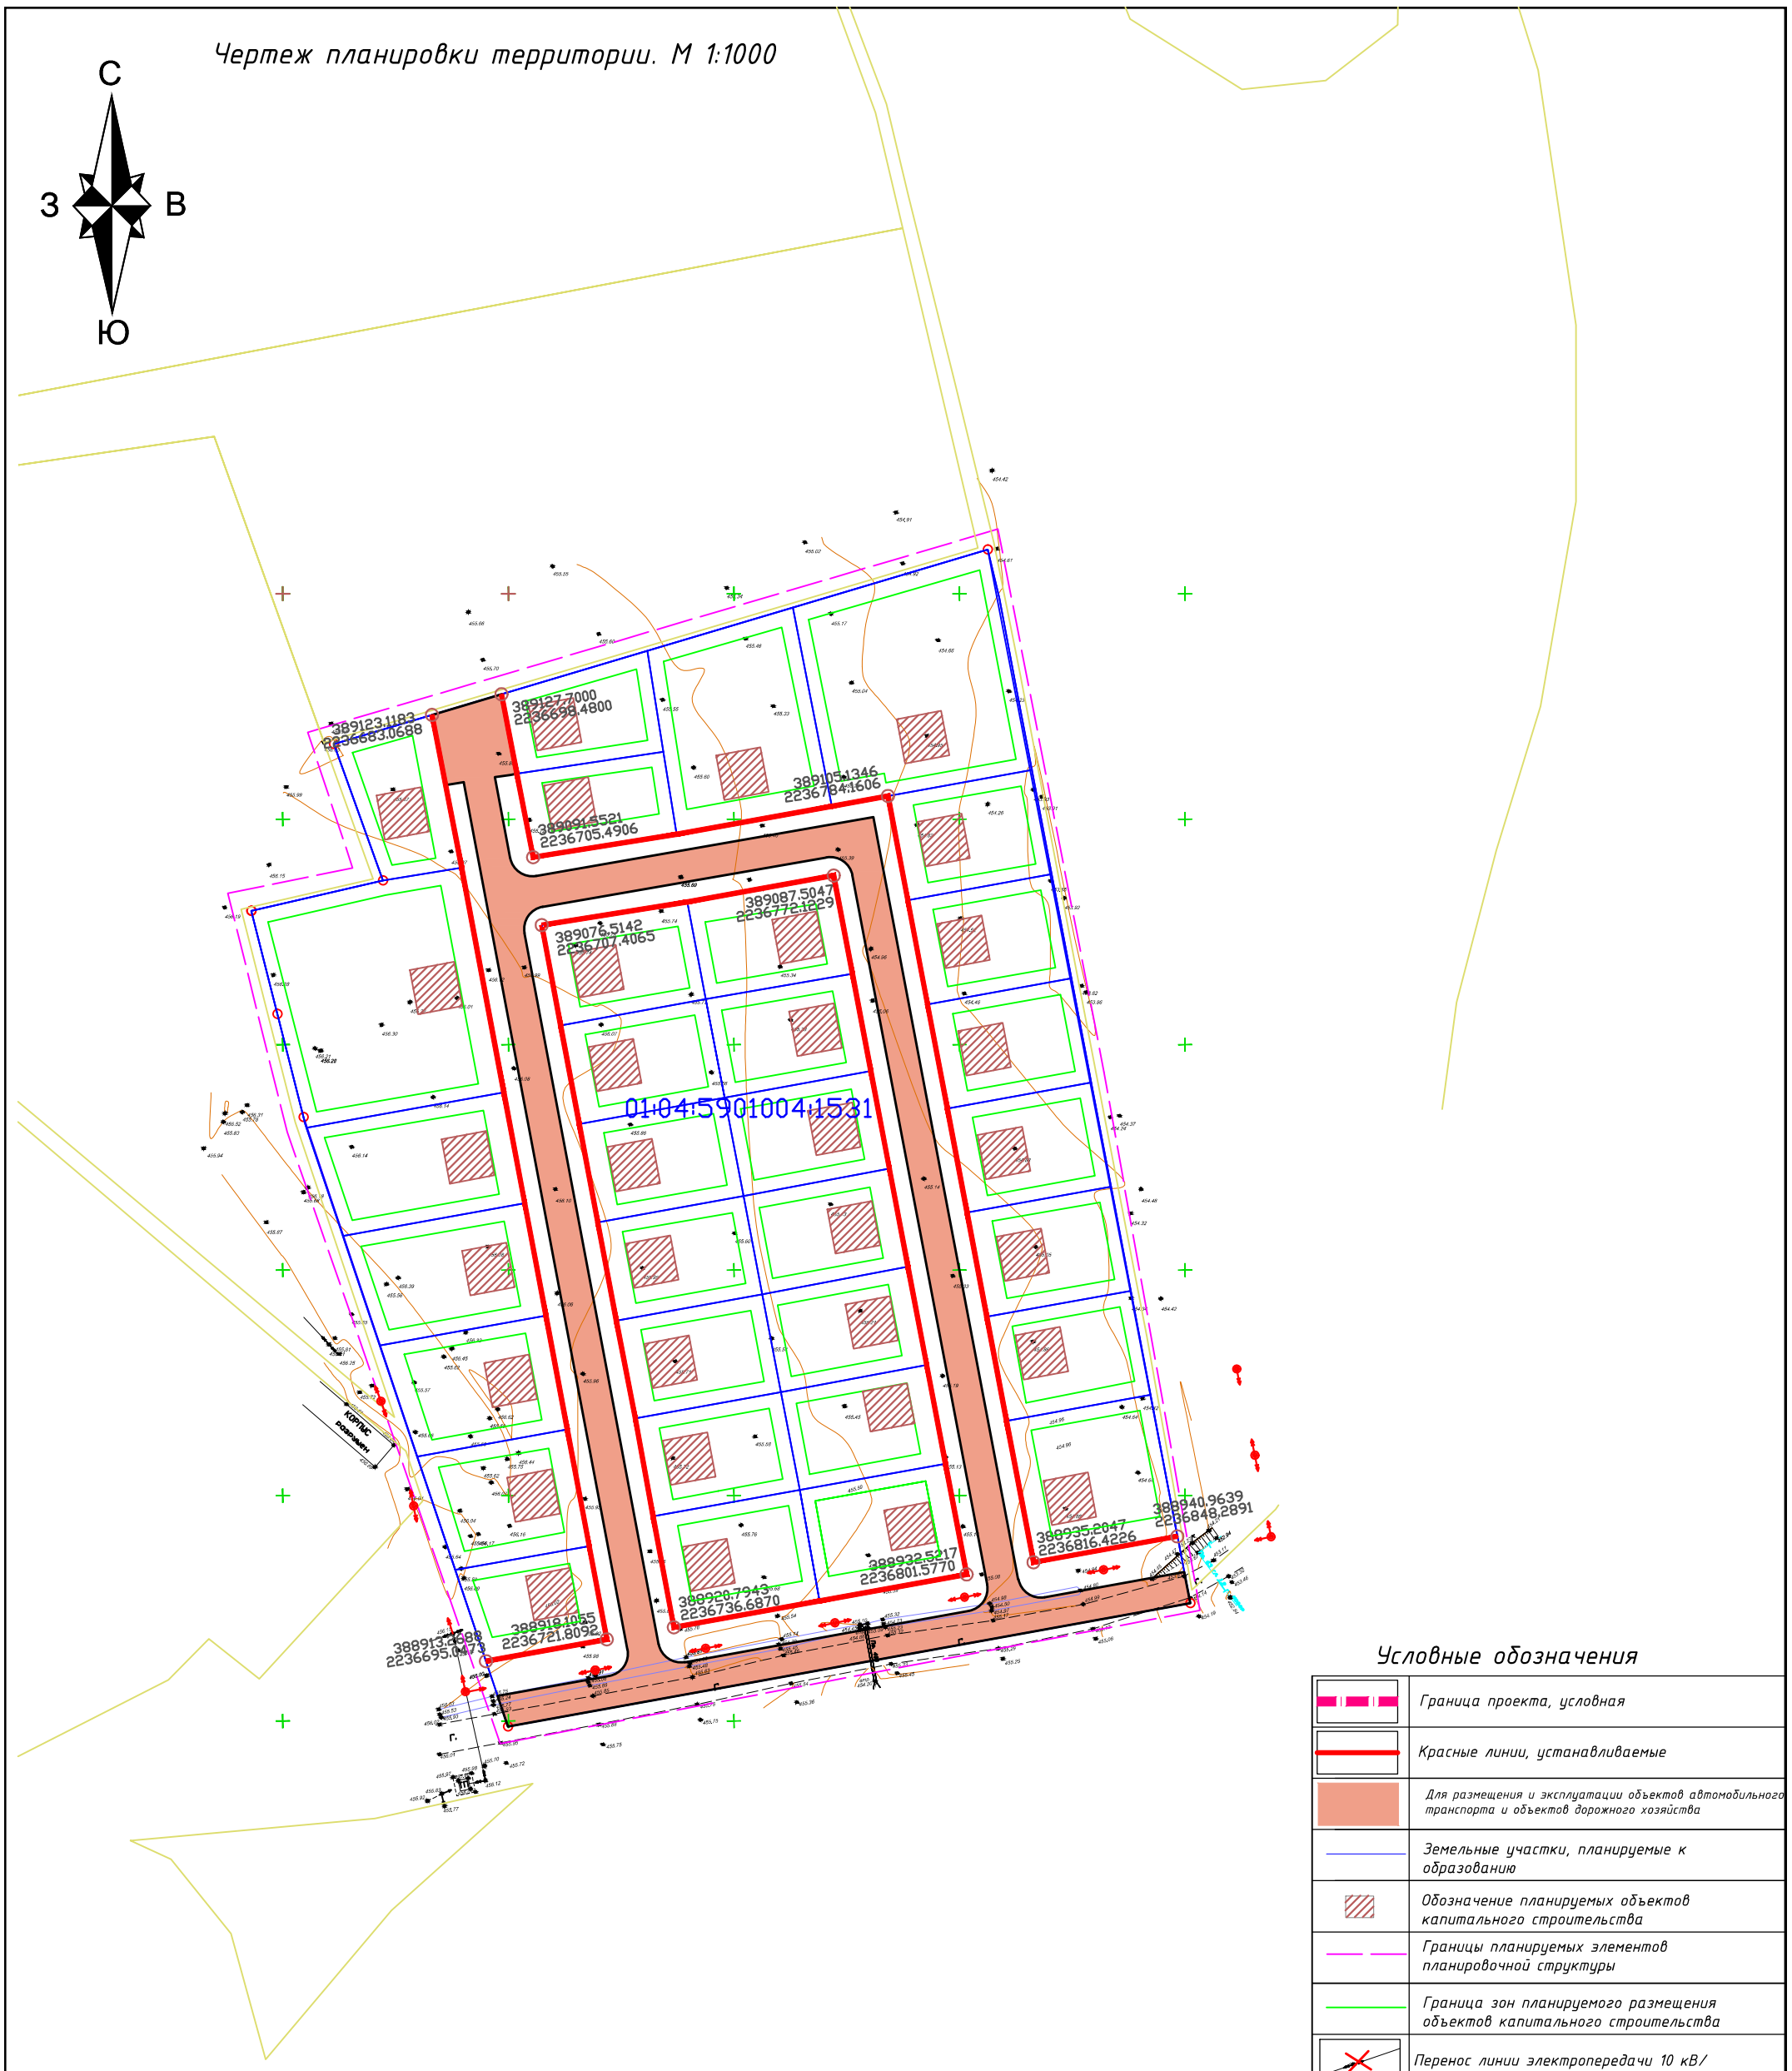

Условные обозначения

	Граница проекта, условная
	Красные линии, устанавливаемые
	Для размещения и эксплуатации объектов автомобильного транспорта и объектов дорожного хозяйства
	Земельные участки, планируемые к образованию
	Обозначение планируемых объектов капитального строительства
	Границы планируемых элементов планировочной структуры
	Граница зон планируемого размещения объектов капитального строительства
	Перенос линии электропередачи 10 кВ/
	существующая линия электропередачи 10 кВ/ проектируемая линия ВЛ 10кВ в СИП исполнении

Изм.	Кол.уч.	Лист	док.	Подпись	Дата
Разработал		Киржинов М.М			

Проект планировки территории и проект межевания территории земельного участка с кадастровым номером 01:04:5901004:1531, расположенного по адресу: Республика Адыгея, район Майкопский, станица Даховская, улица Советская, 20

Проект планировки территории	Марка	Лист	Листов
	ПП-1	1	1

Чертёж планировки территории. М1:1000

Филиал ФГБУ ФКП Росреестра по Республике Адыгея