Схема границ зон с особыми условиями использования территории. М1:1000

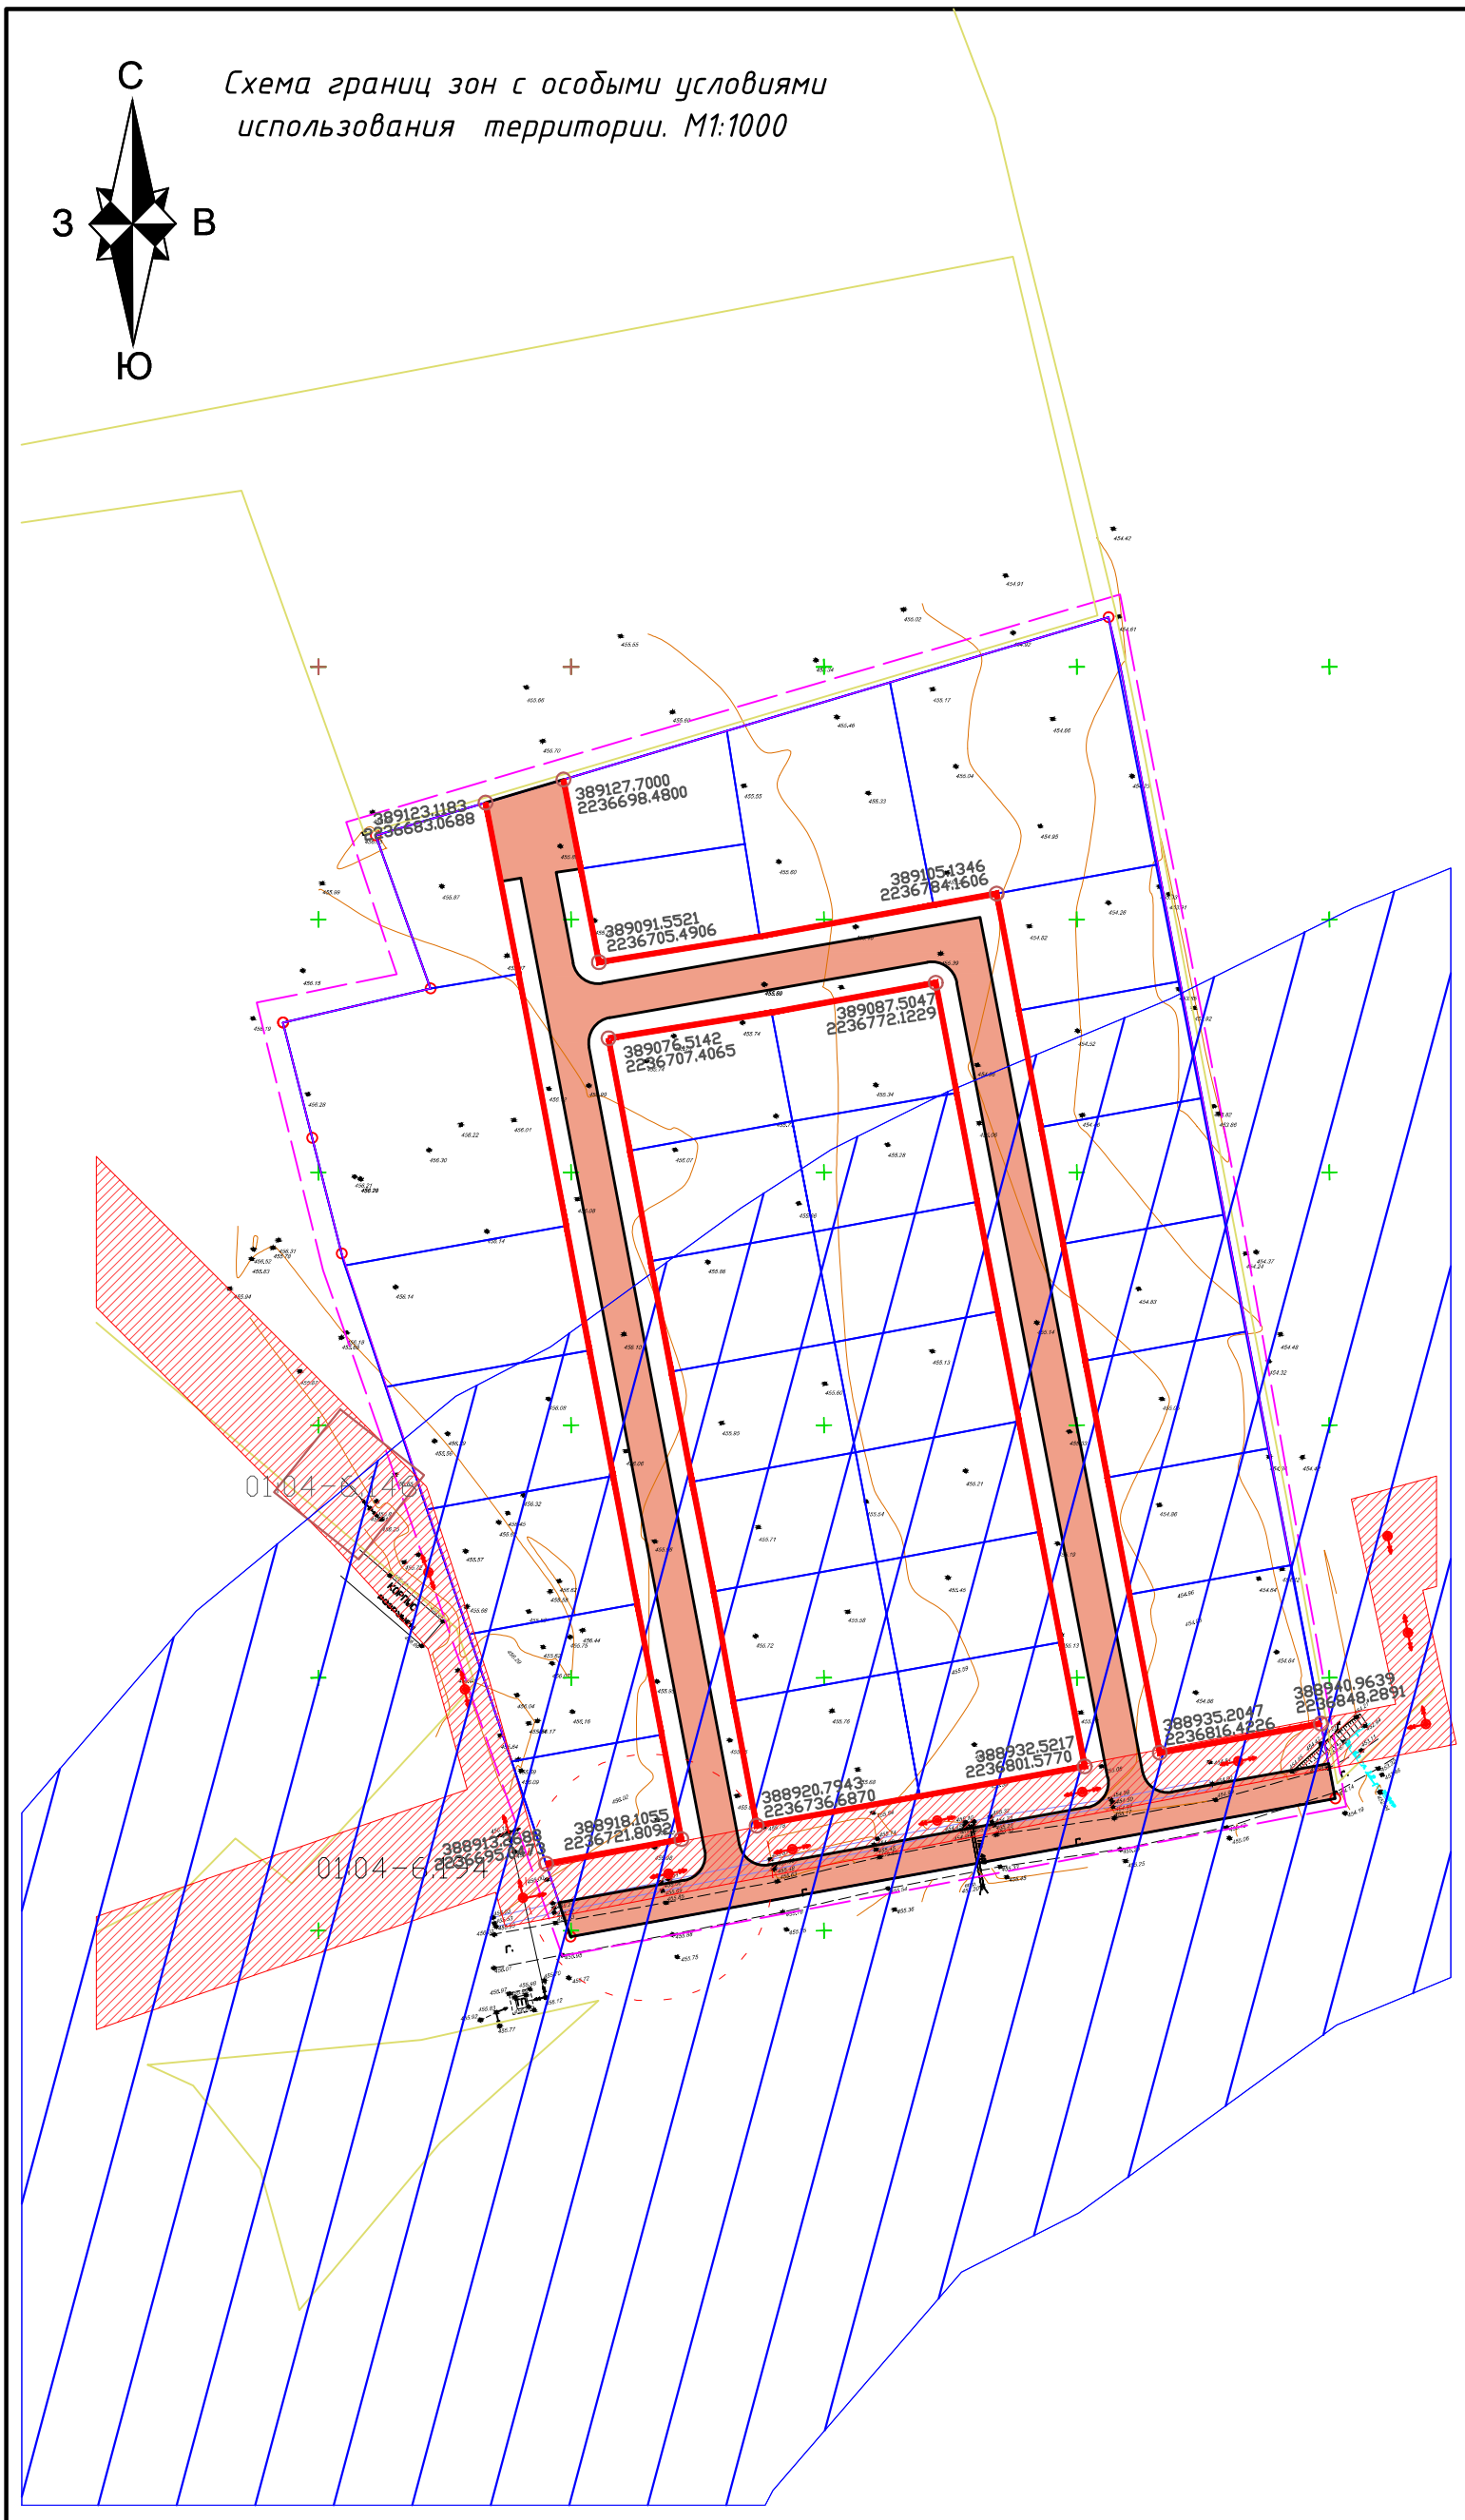

Условные обозначения

	Граница проекта, условная
	Границы зон планируемого размещения объектов капитального строительства
	Проезжие части улиц и проездов с осями
	Границы образуемых земельных участков
	Границы зон с особыми условиями использования территории ВЛ 10кВ
	Водоохранная зона р. Белая
	Прибрежная защитная полоса р. Белая
01:04-6.194	Реестровые номера зон с особыми условиями использования территории
	существующая линия электропередачи 10 кВ/ проектируемая линия ВЛ 10кВ в СИП исполнении
	Перенос линии электропередачи 10 кВ/

Изм.	Кол.уч.	Лист	док.	Подпись	Дата
Разработал		Киржинов М.М			

Проект планировки территории и проект межевания территории земельного участка с кадастровым номером 01:04:5901004:1531, расположенного по адресу: Республика Адыгея, район Майкопский, станица Даховская, улица Советская, 20

Проект планировки территории

Марка	Лист	Листов
ПП-3	1	1

Схема границ зон с особыми условиями использования территории. М1:1000

Филиал ФГБУ ФКП Росреестра по Республике Адыгея